職　員　室　配　置　図

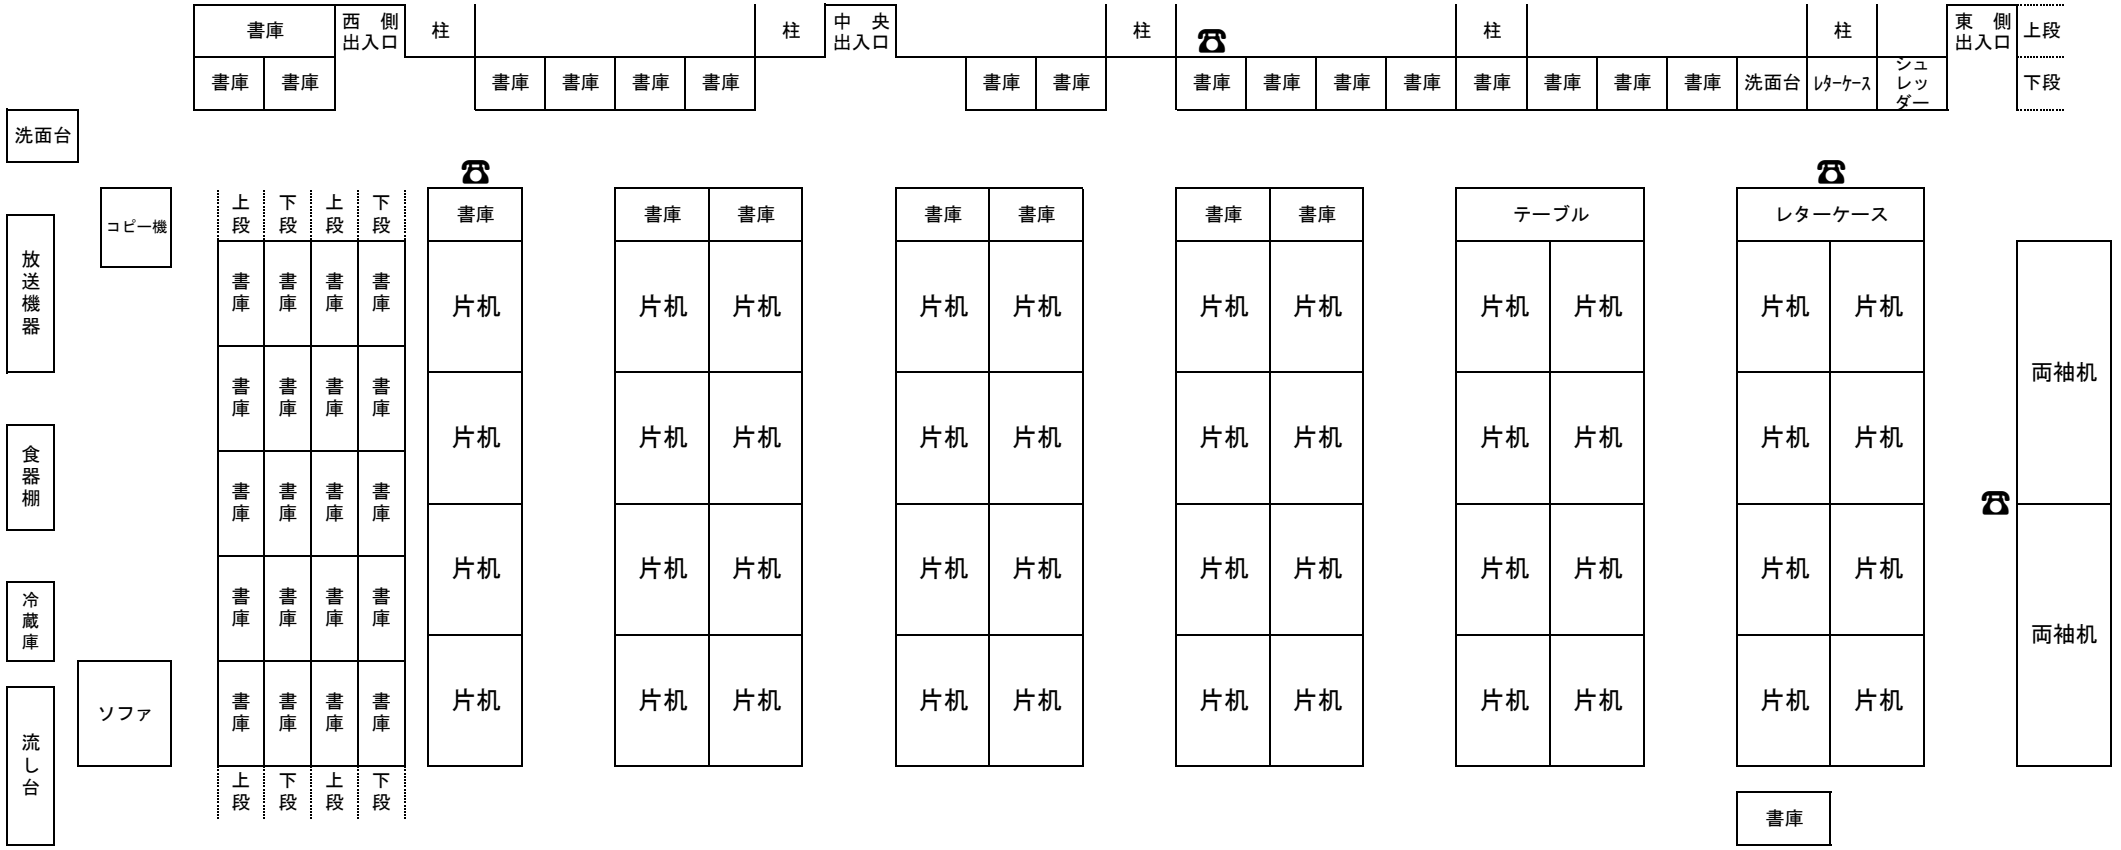
書庫
西　側
出入口
柱
柱
中　央
出入口
柱
柱
書庫
書庫
書庫