


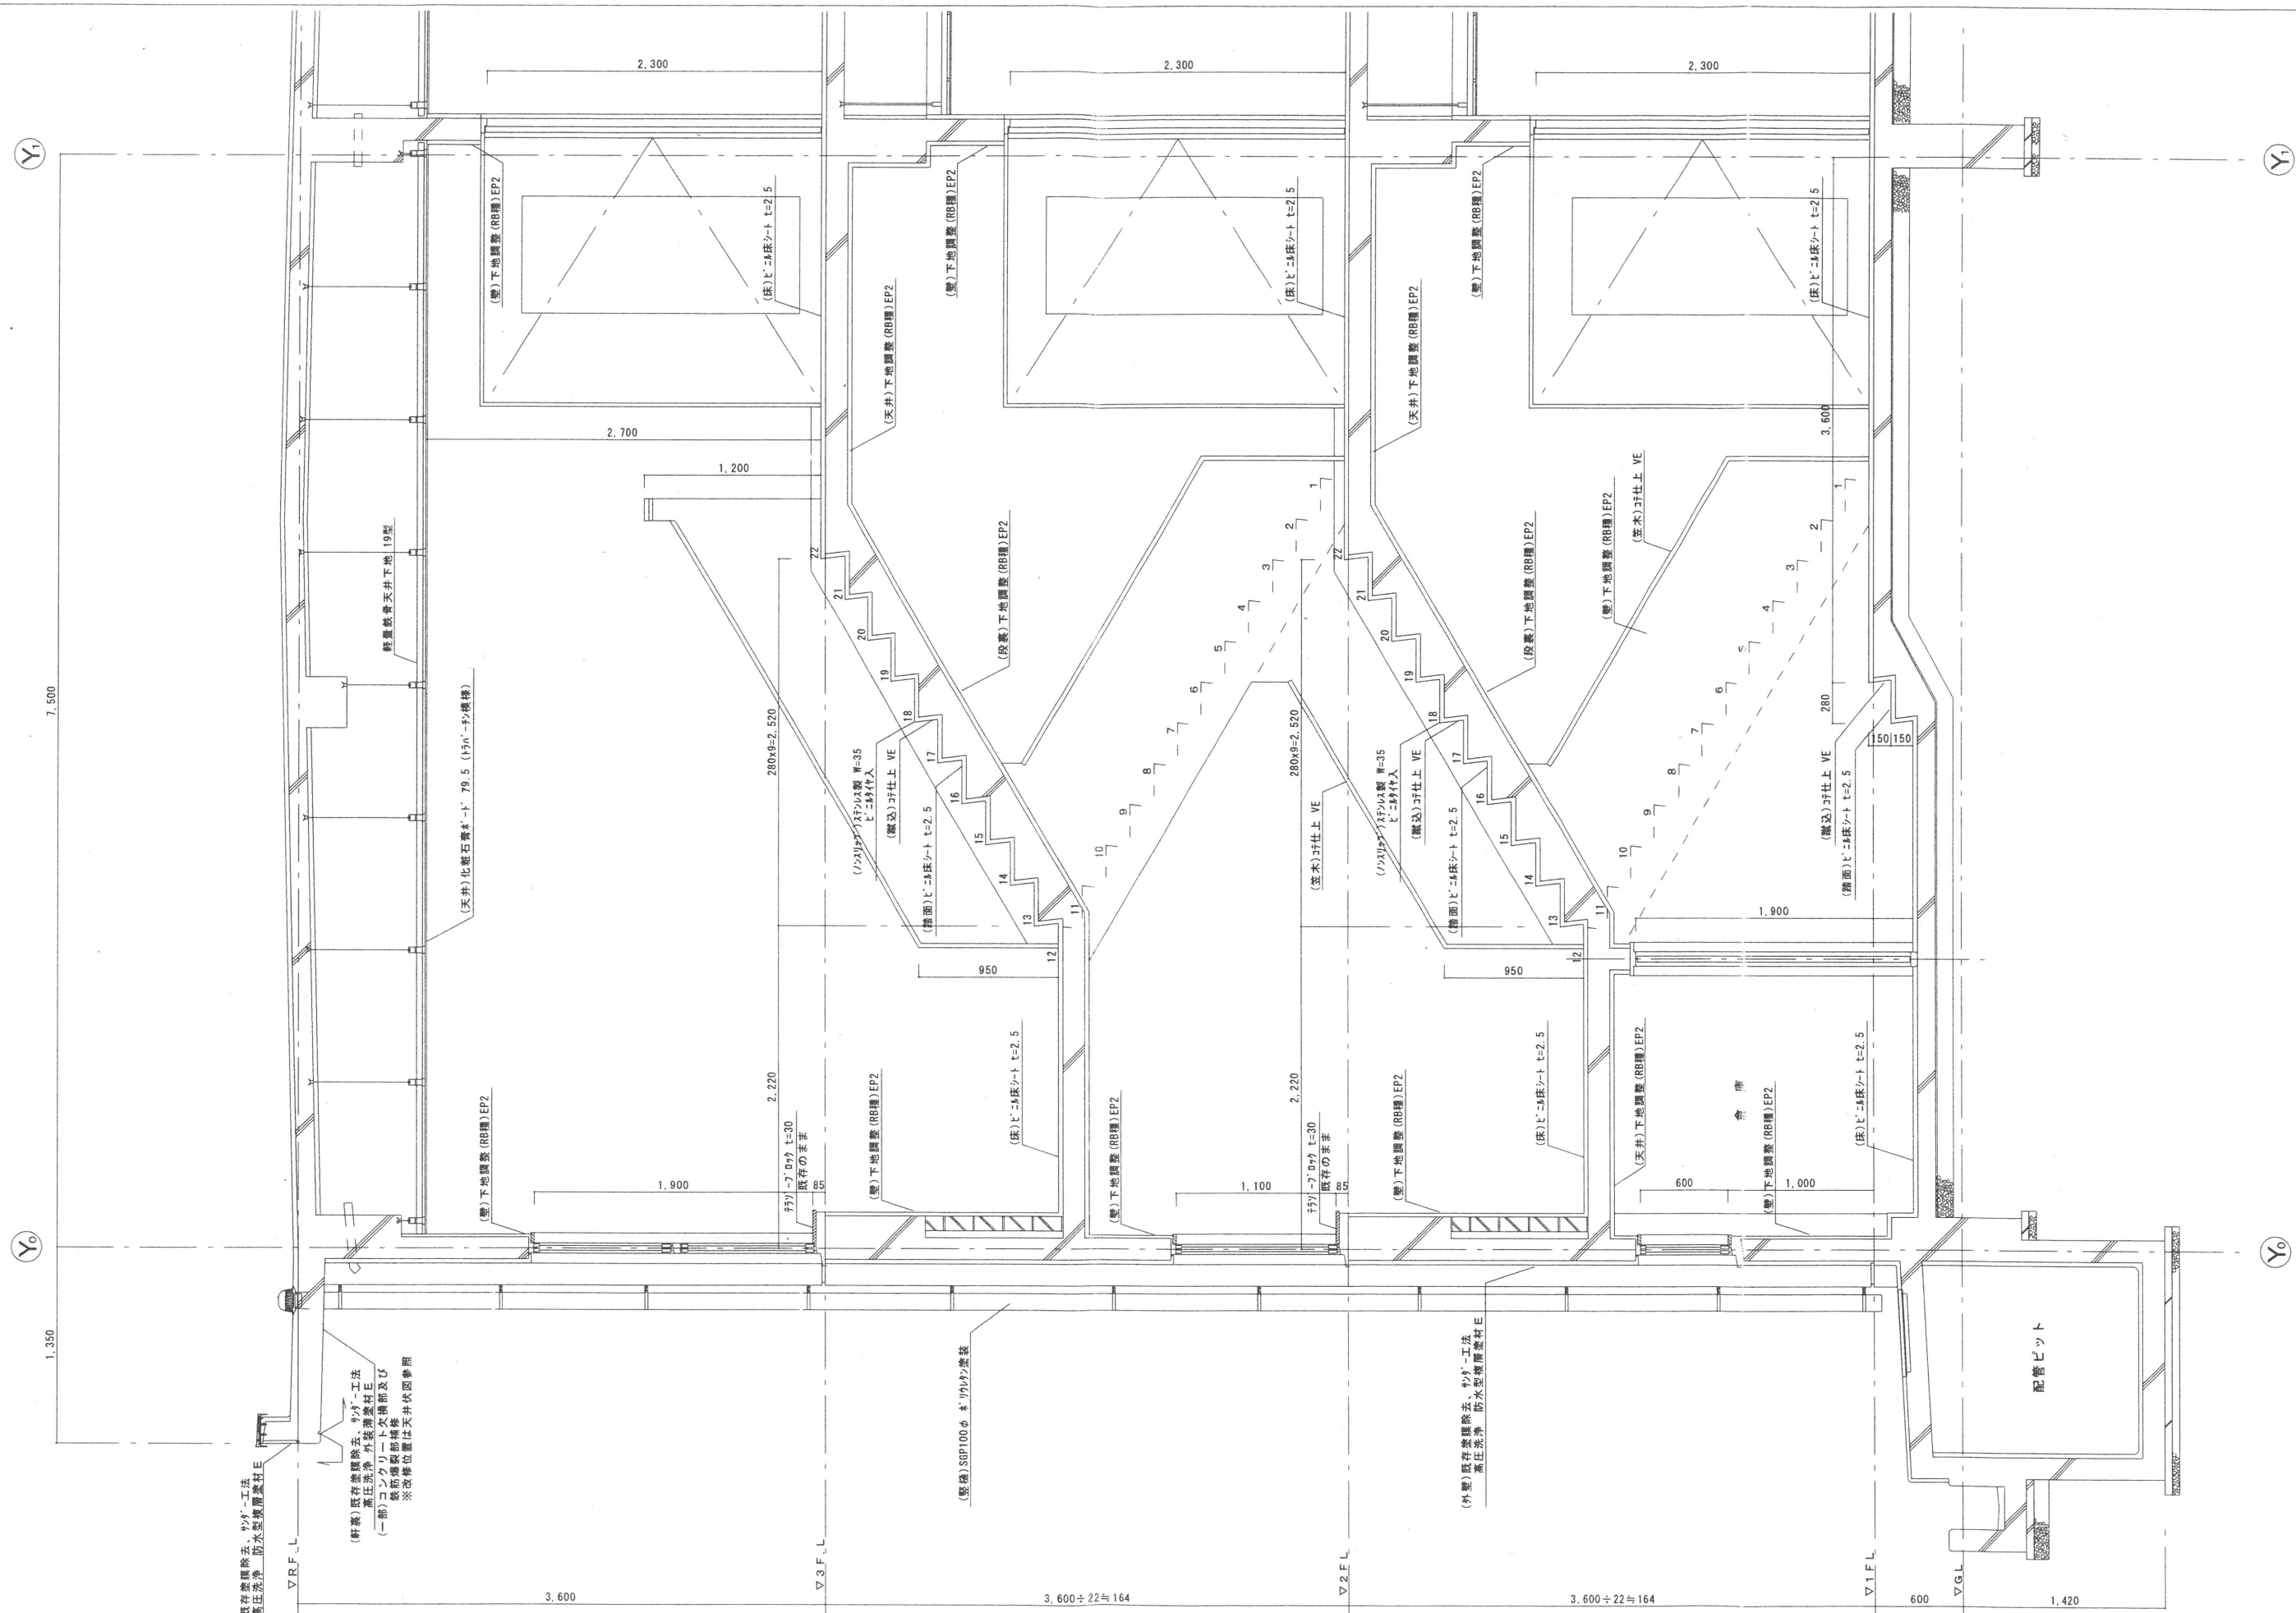

(外壁)

株式会社 清水公夫研究所

一級建築士事務所 福島県知事登録 第No12(512)0201号
一級建築士 建設大臣登録 第53563号 清水公夫
福島県郡山市菜根3丁目12番8号 TEL 024-922-9334 FAX 024-922-9822

特記

工事名

郡山北工業高校大規模改造工事
(建築・3期)

図面名	
-----	--

縮尺	
----	--


【改修後】 A棟階段詳細図

S=1: 30

図面番号
A-31


区分

平成29年度

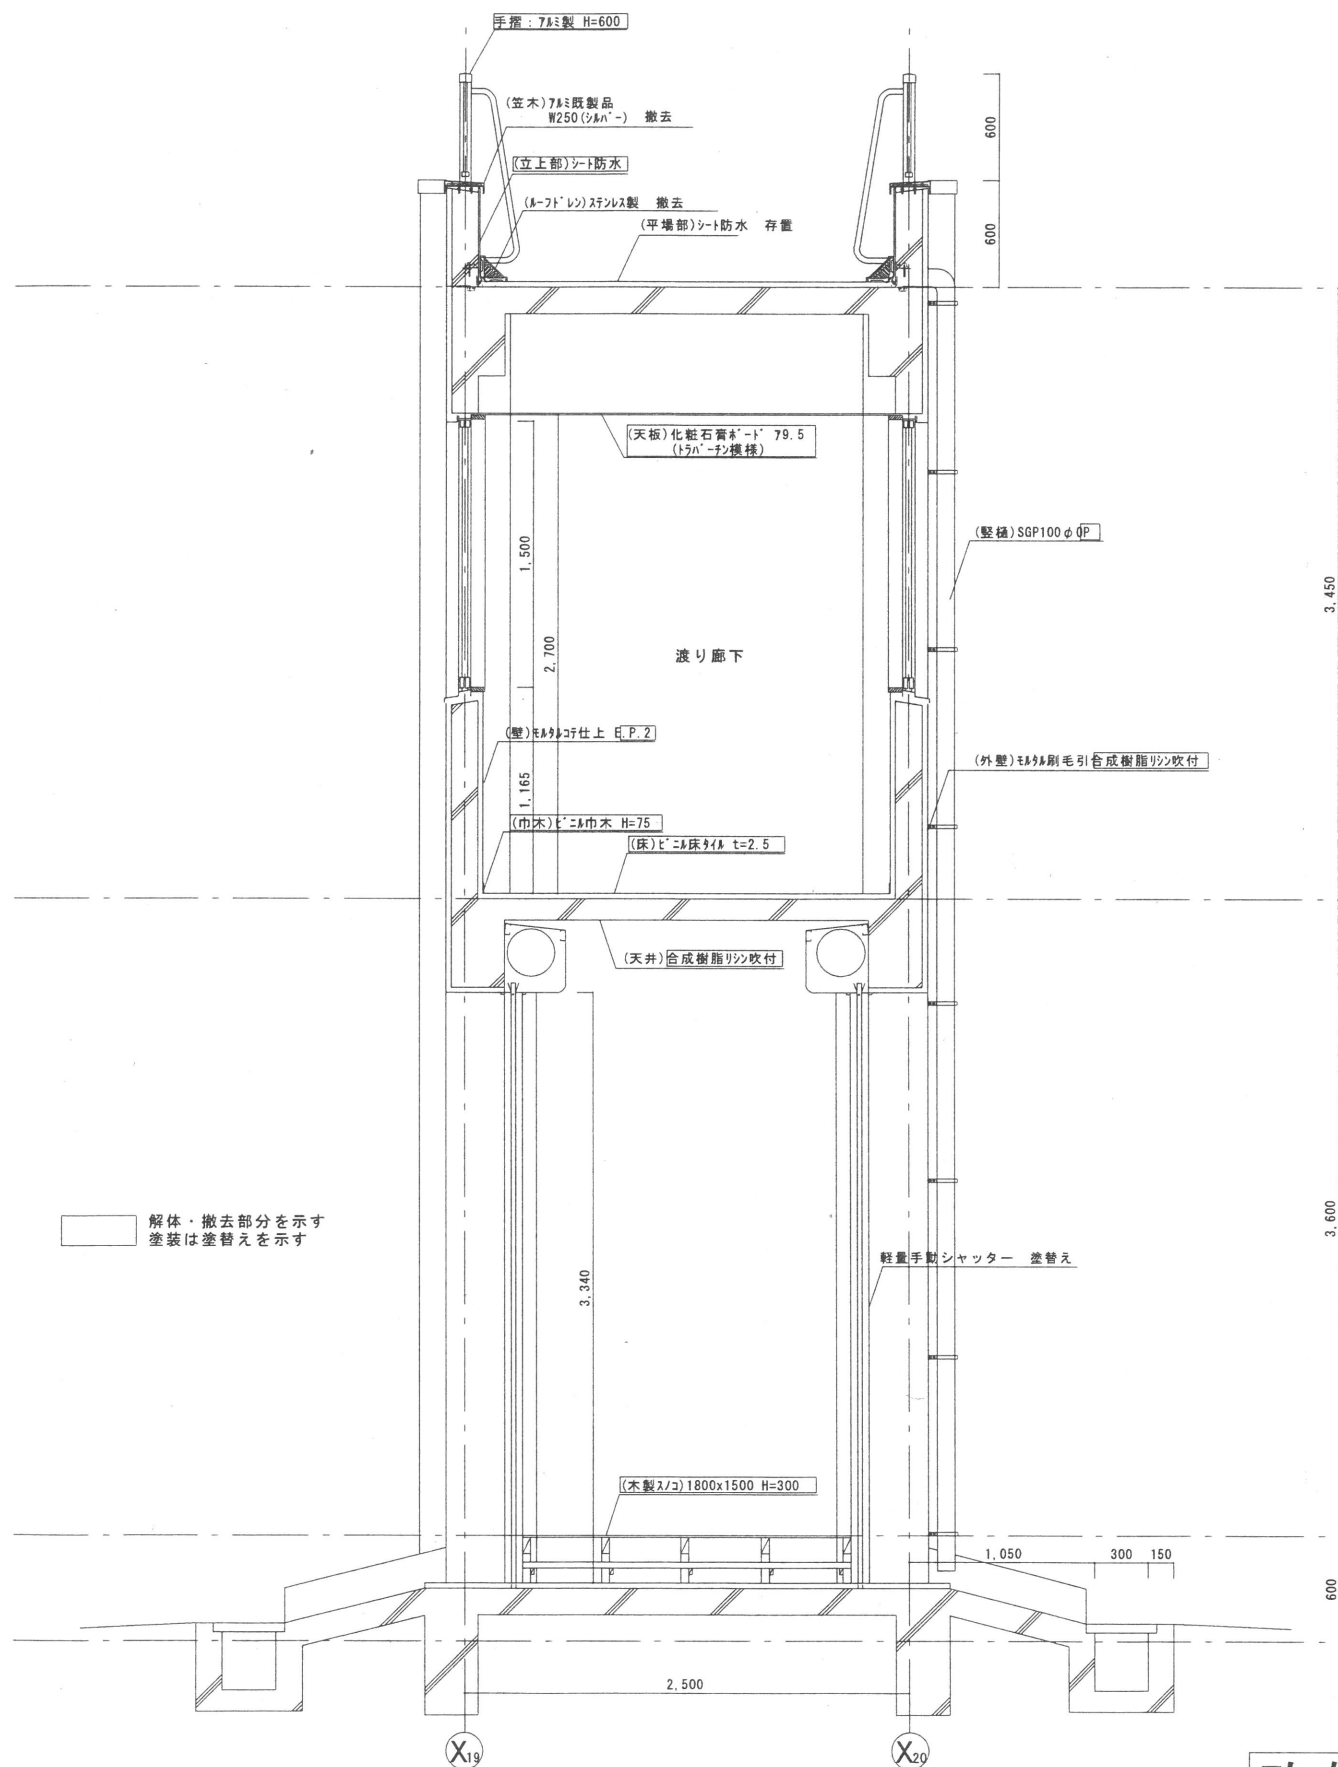

【改修前】渡り廊下まわり矩計図 1/30

改修前

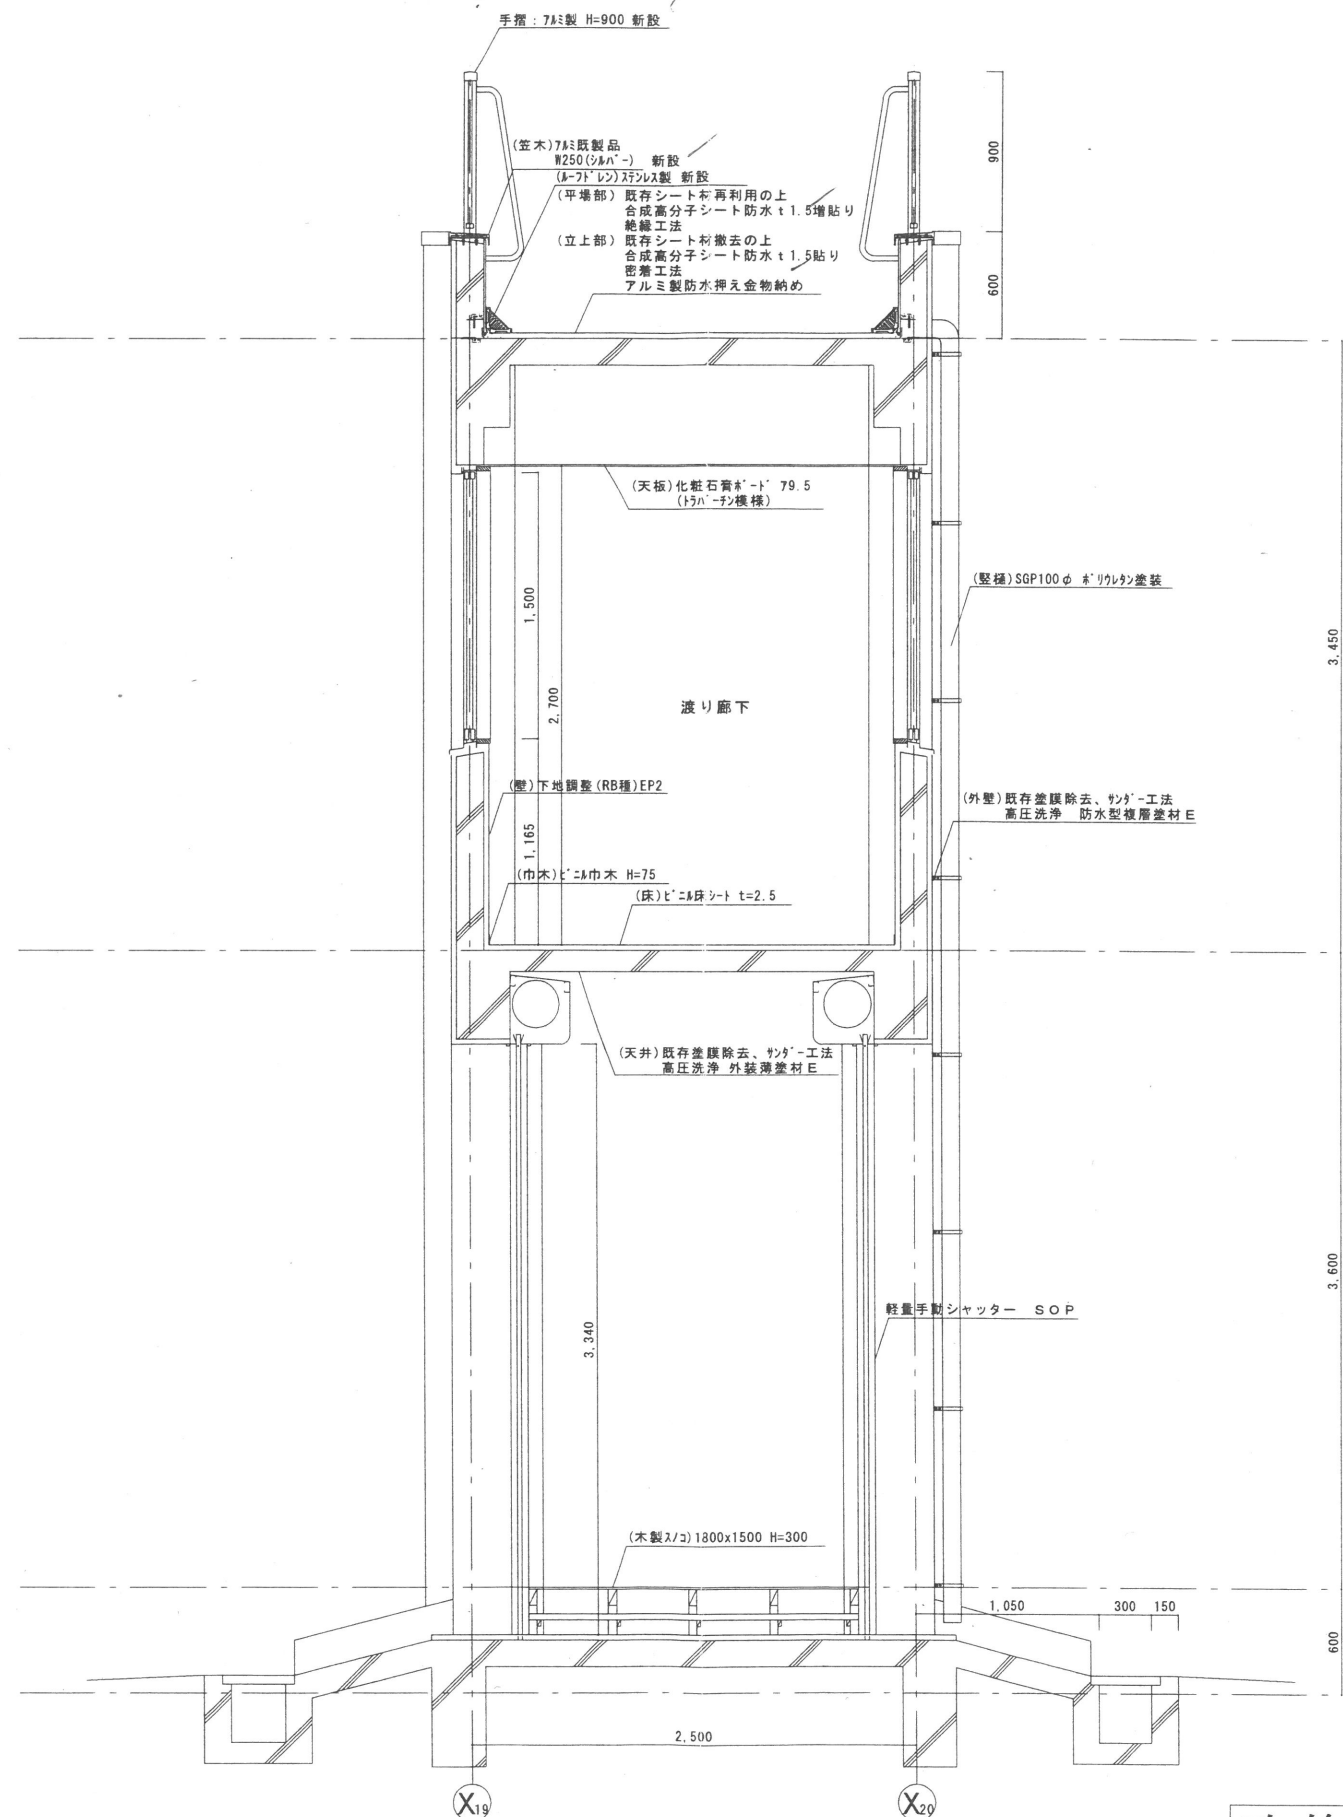

【改修後】渡り廊下まわり矩計図 1/30

改修後

MEMO

株式会社 清水公夫研究所

一級建築士事務所 福島県知事登録 第No12(512)0201号
一級建築士 建設大臣登録 第53563号 清水公夫
福島県郡山市築根3丁目12番8号 TEL 024-922-9334 FAX 024-922-9822

特記

工事名

郡山北工業高校大規模改修工事
(建築・3期)

図面名

【改修前・後】 渡り廊下まわり矩計図

縮尺

S=1:30


図面番号

A-32

平成29年度

区分

改修前

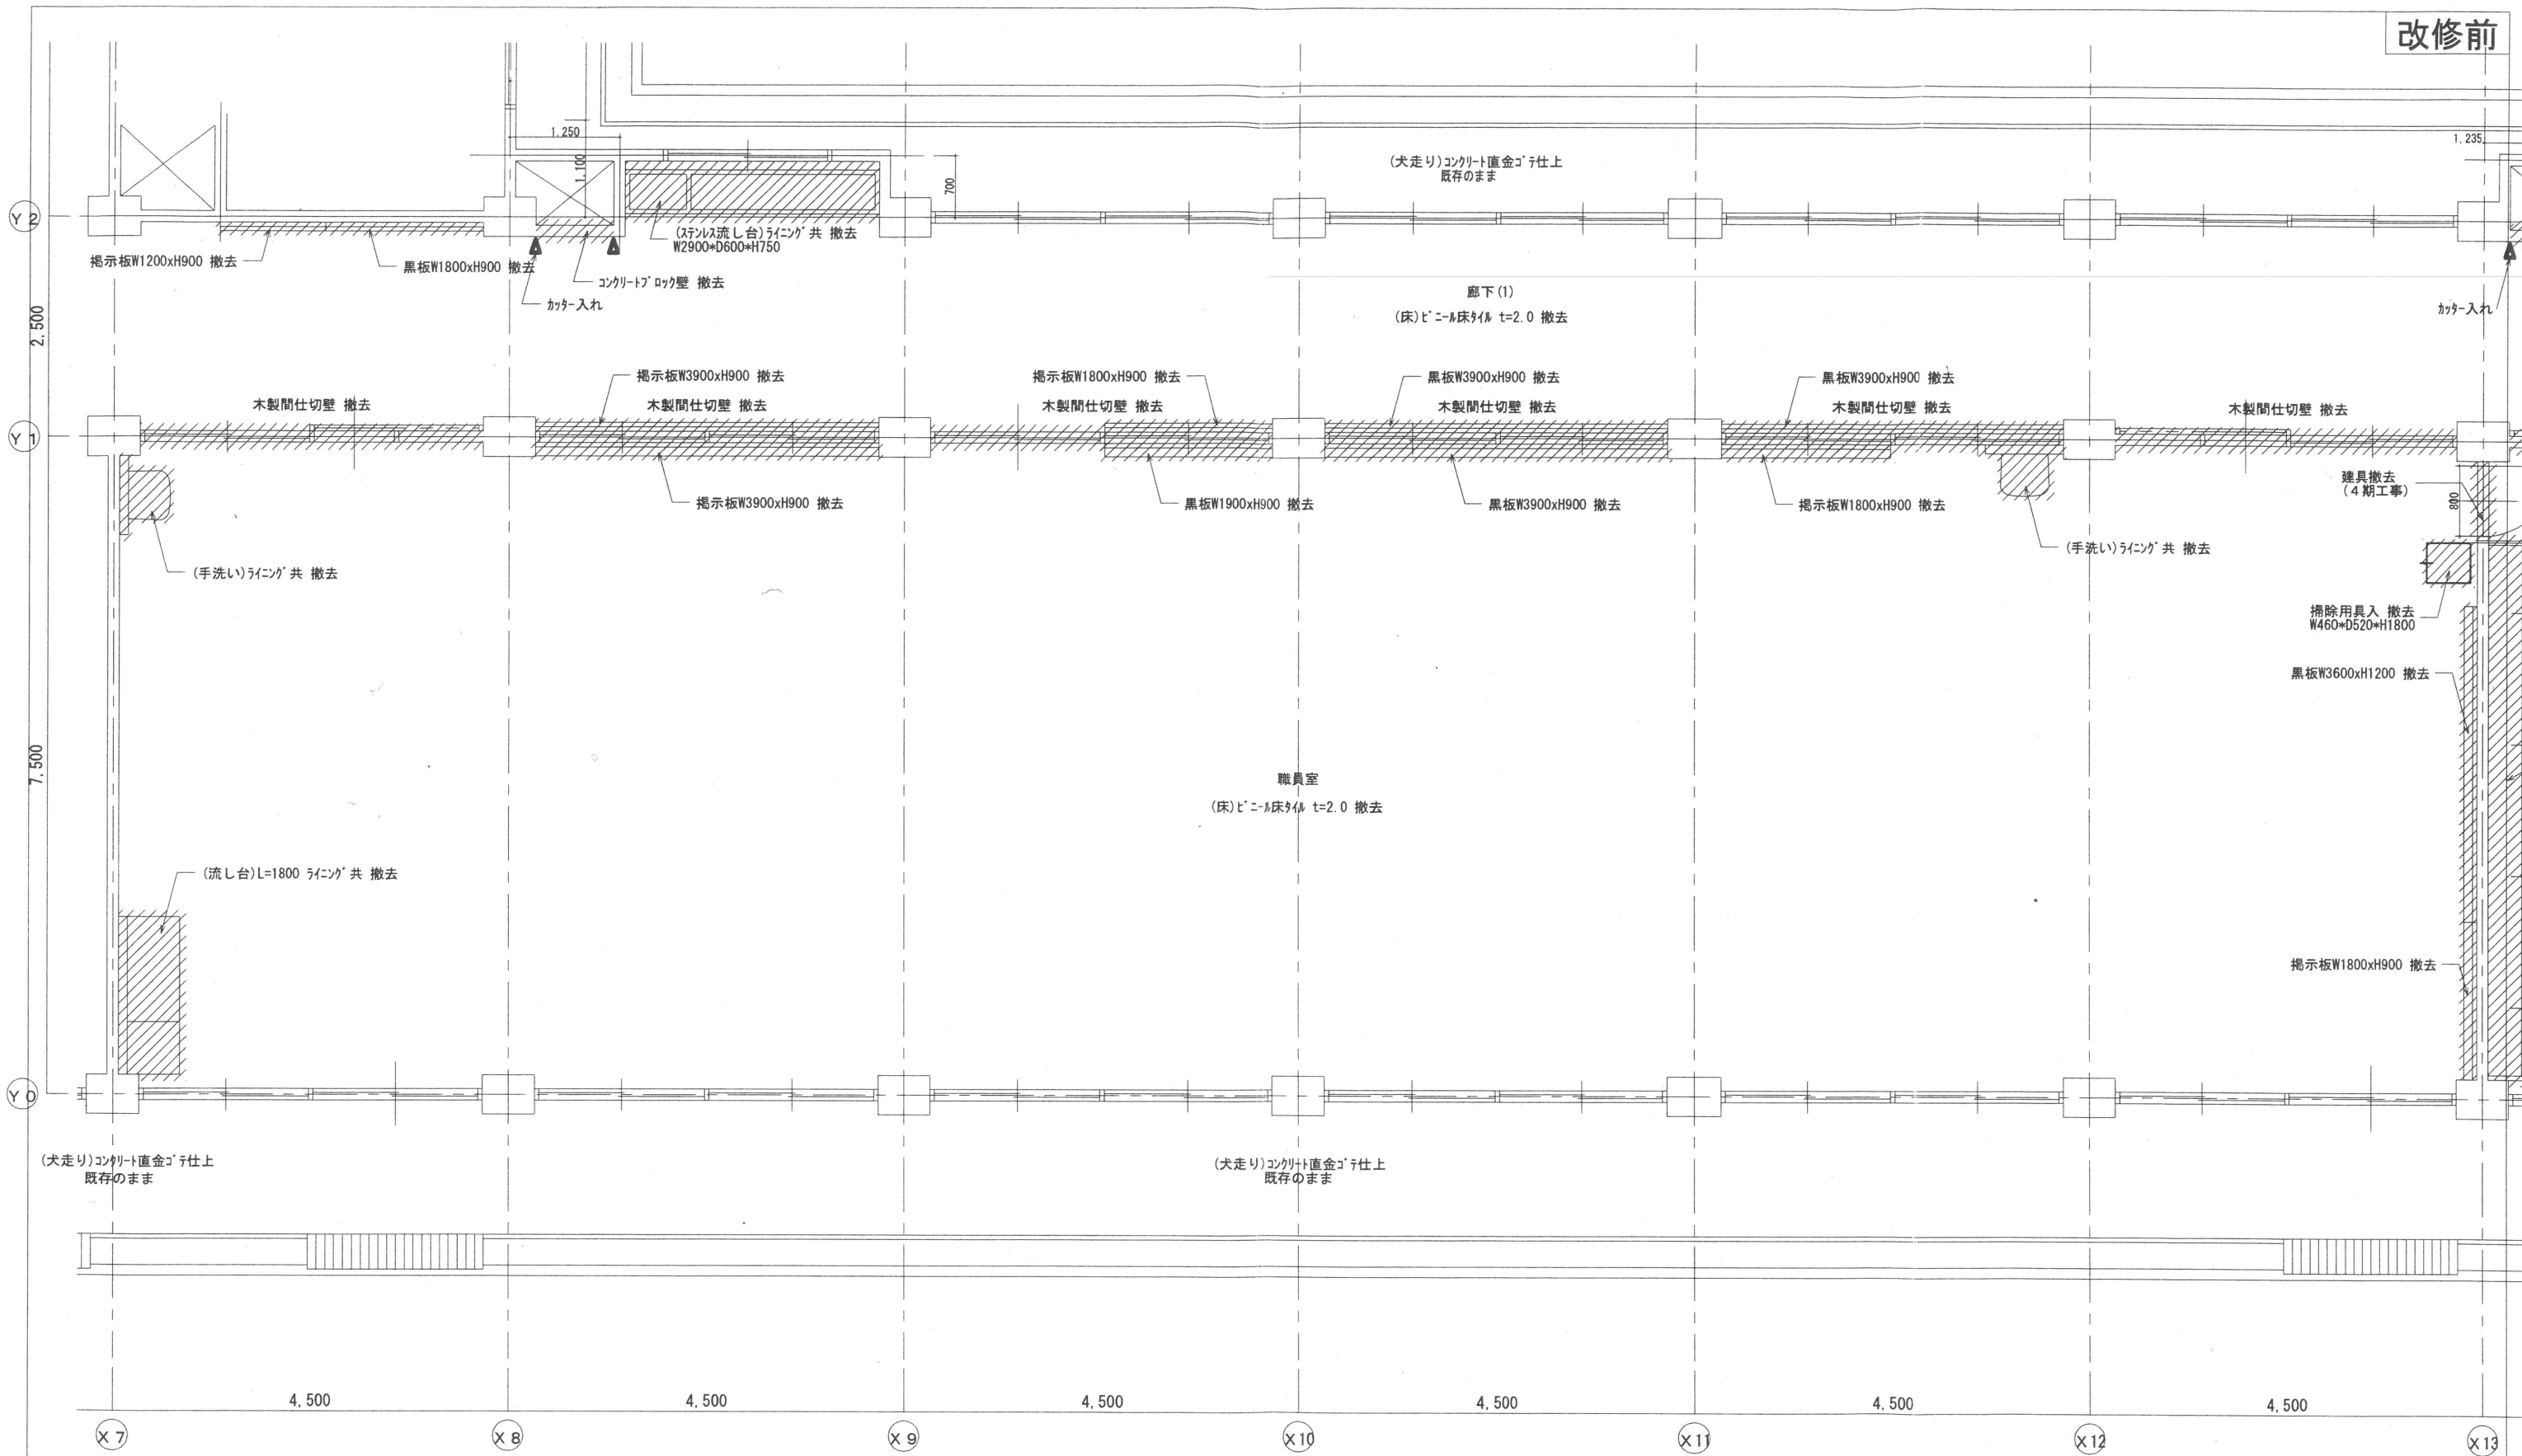


平面詳細図 S=1:50

室 名		床		巾 木		壁		天 井			備 考
		下 地	仕 上	仕 上	H	下 地	仕 上	下 地	仕 上	C H	
職員室	現 況	強化コンクリート 既存のまま	ビニール床 t=2 撤去	巾木 撤去	75	強化コンクリート 既存のまま 木張り下地撤去	E.P.2 撤去 ベニヤ合板 t=5.5/7/9 合板貼結	軽量鉄骨天井下地 撤去	化粧石膏板 t=9.5 撤去	2700	【撤去】 黒板、黒板、流し台、手洗い、掃除用具入
	改修後	強化コンクリート 新設	ビニール床 t=2.5 新設	巾木 新設	75	既存壁の上、下地撤去(現況)	E.P.2 新設 石膏板 t=12.5 EP2 新設	軽量鉄骨天井下地 新設	化粧石膏板 t=9.5 新設	2700	【新設】 8744ボード、黒板、流し台、掃除用具入、手洗い、廊下境界線タイル t=4/7ナフ

凡 例
撤去部分を示す
RC躯体部分を示す


MEMO	株式会社 清水公夫研究所 一般建築士事務所 福島県知事登録 第No12(512)0201号 一般建築士 建設大臣登録 第53563号 清水公夫 福島県郡山市築根3丁目12番8号 TEL 024-922-9334 FAX 024-922-9822	特記	工事名 郡山北工業高校大規模改修工事 (建築・3期)	図面名	【改修前】 平面詳細図[職員室]	図面番号	A-33	平成29年度
				縮尺	S=1:50	区分		

改修後

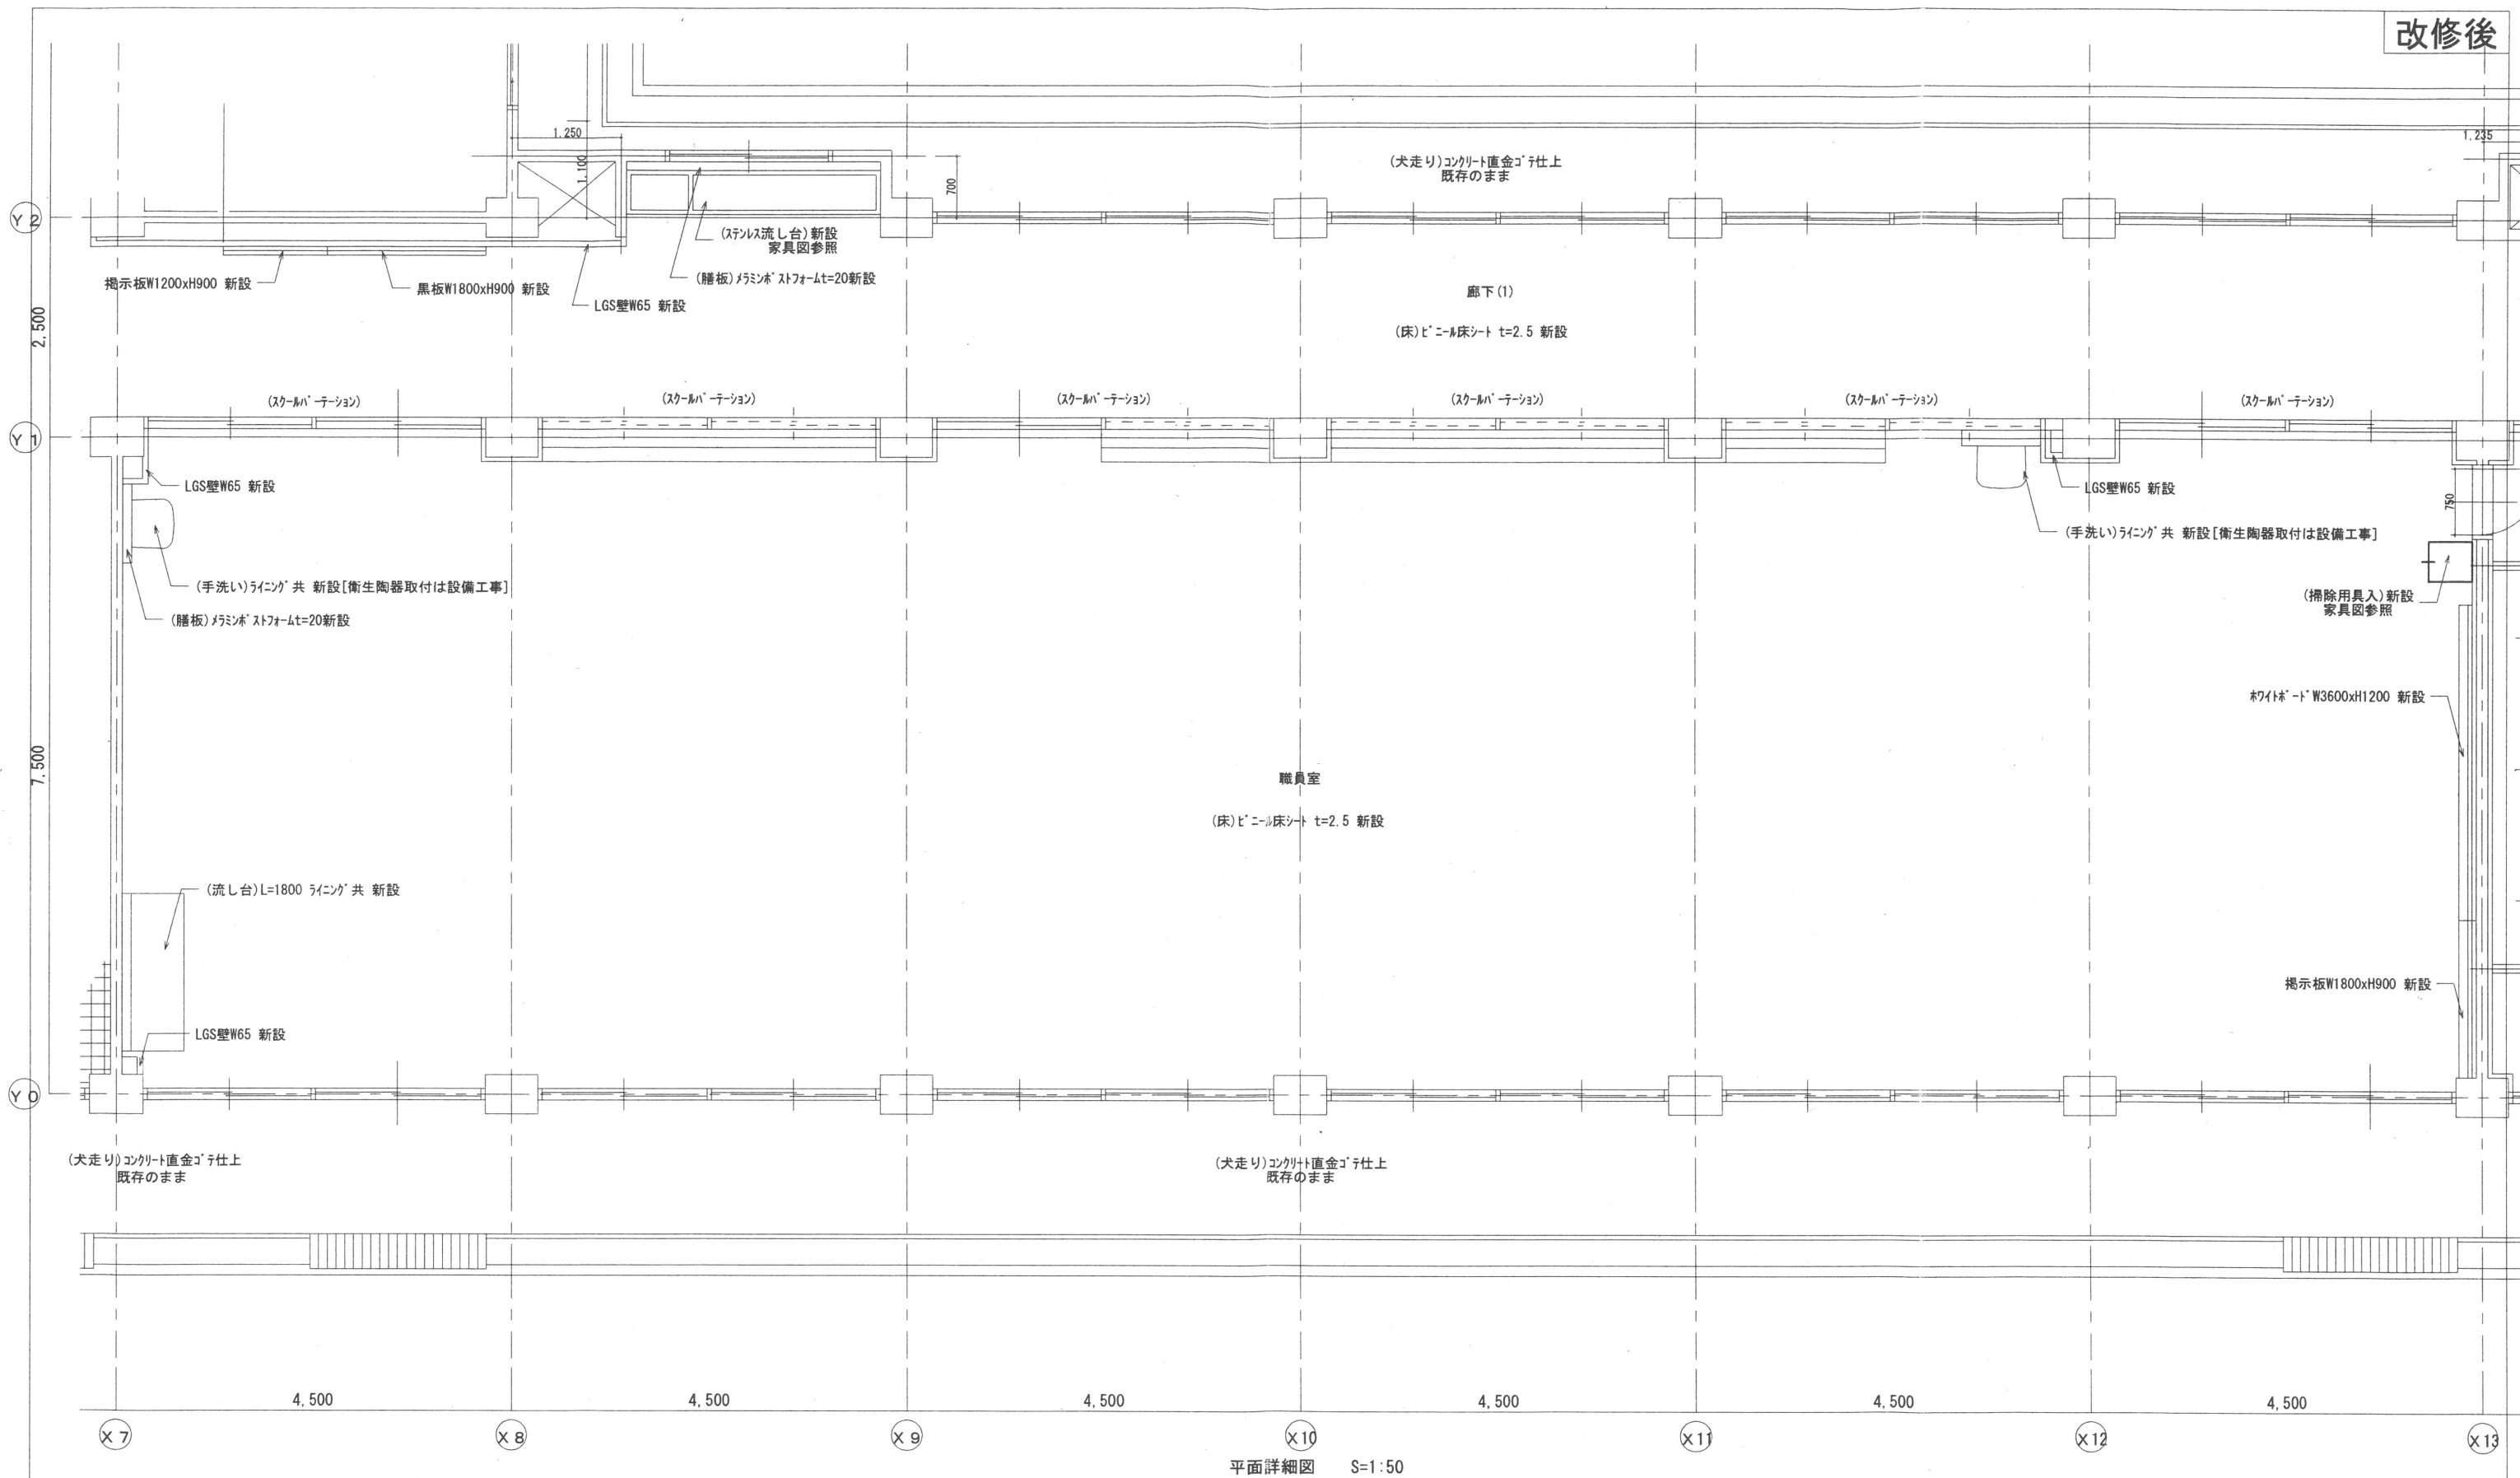

室名	床				天井				備考
	下地	仕上	仕上	H	下地	仕上	下地	仕上	
職員室	現況 強化コンクリート直金ゴテ仕上 既存のまま	ビニール床シート t=2.5 新設	770巾木 撤去	75	強化コンクリート直金ゴテ仕上 既存のまま	ビニール床シート t=2.5 新設	770巾木 撤去	75	【撤去】 掲示板、黒板、流し台、手洗い、掃除用具入
	改修後 強化コンクリート直金ゴテ仕上 新設	ビニール床シート t=2.5 新設	770巾木 新設	75	改修後 強化コンクリート直金ゴテ仕上 新設	ビニール床シート t=2.5 新設	770巾木 新設	75	【新設】 掲示板、黒板、流し台、手洗い、掃除用具入、手洗い、廊下側壁面20-MV 新設


ME MO	株式会社 清水公夫研究所 一般建築士事務所 福島県知事登録 第No12(512)0201号 一般建築士 建設大臣登録 第53563号 清水公夫 福島県郡山市栗根3丁目12番8号 TEL 024-922-9334 FAX 024-922-9822	特記	工事名 郡山北工業高校大規模改修工事 (建築・3期)	図面名	【改修後】 平面詳細図[職員室]	図面番号	平成29年度
				縮尺	S=1:50	区分	A-34

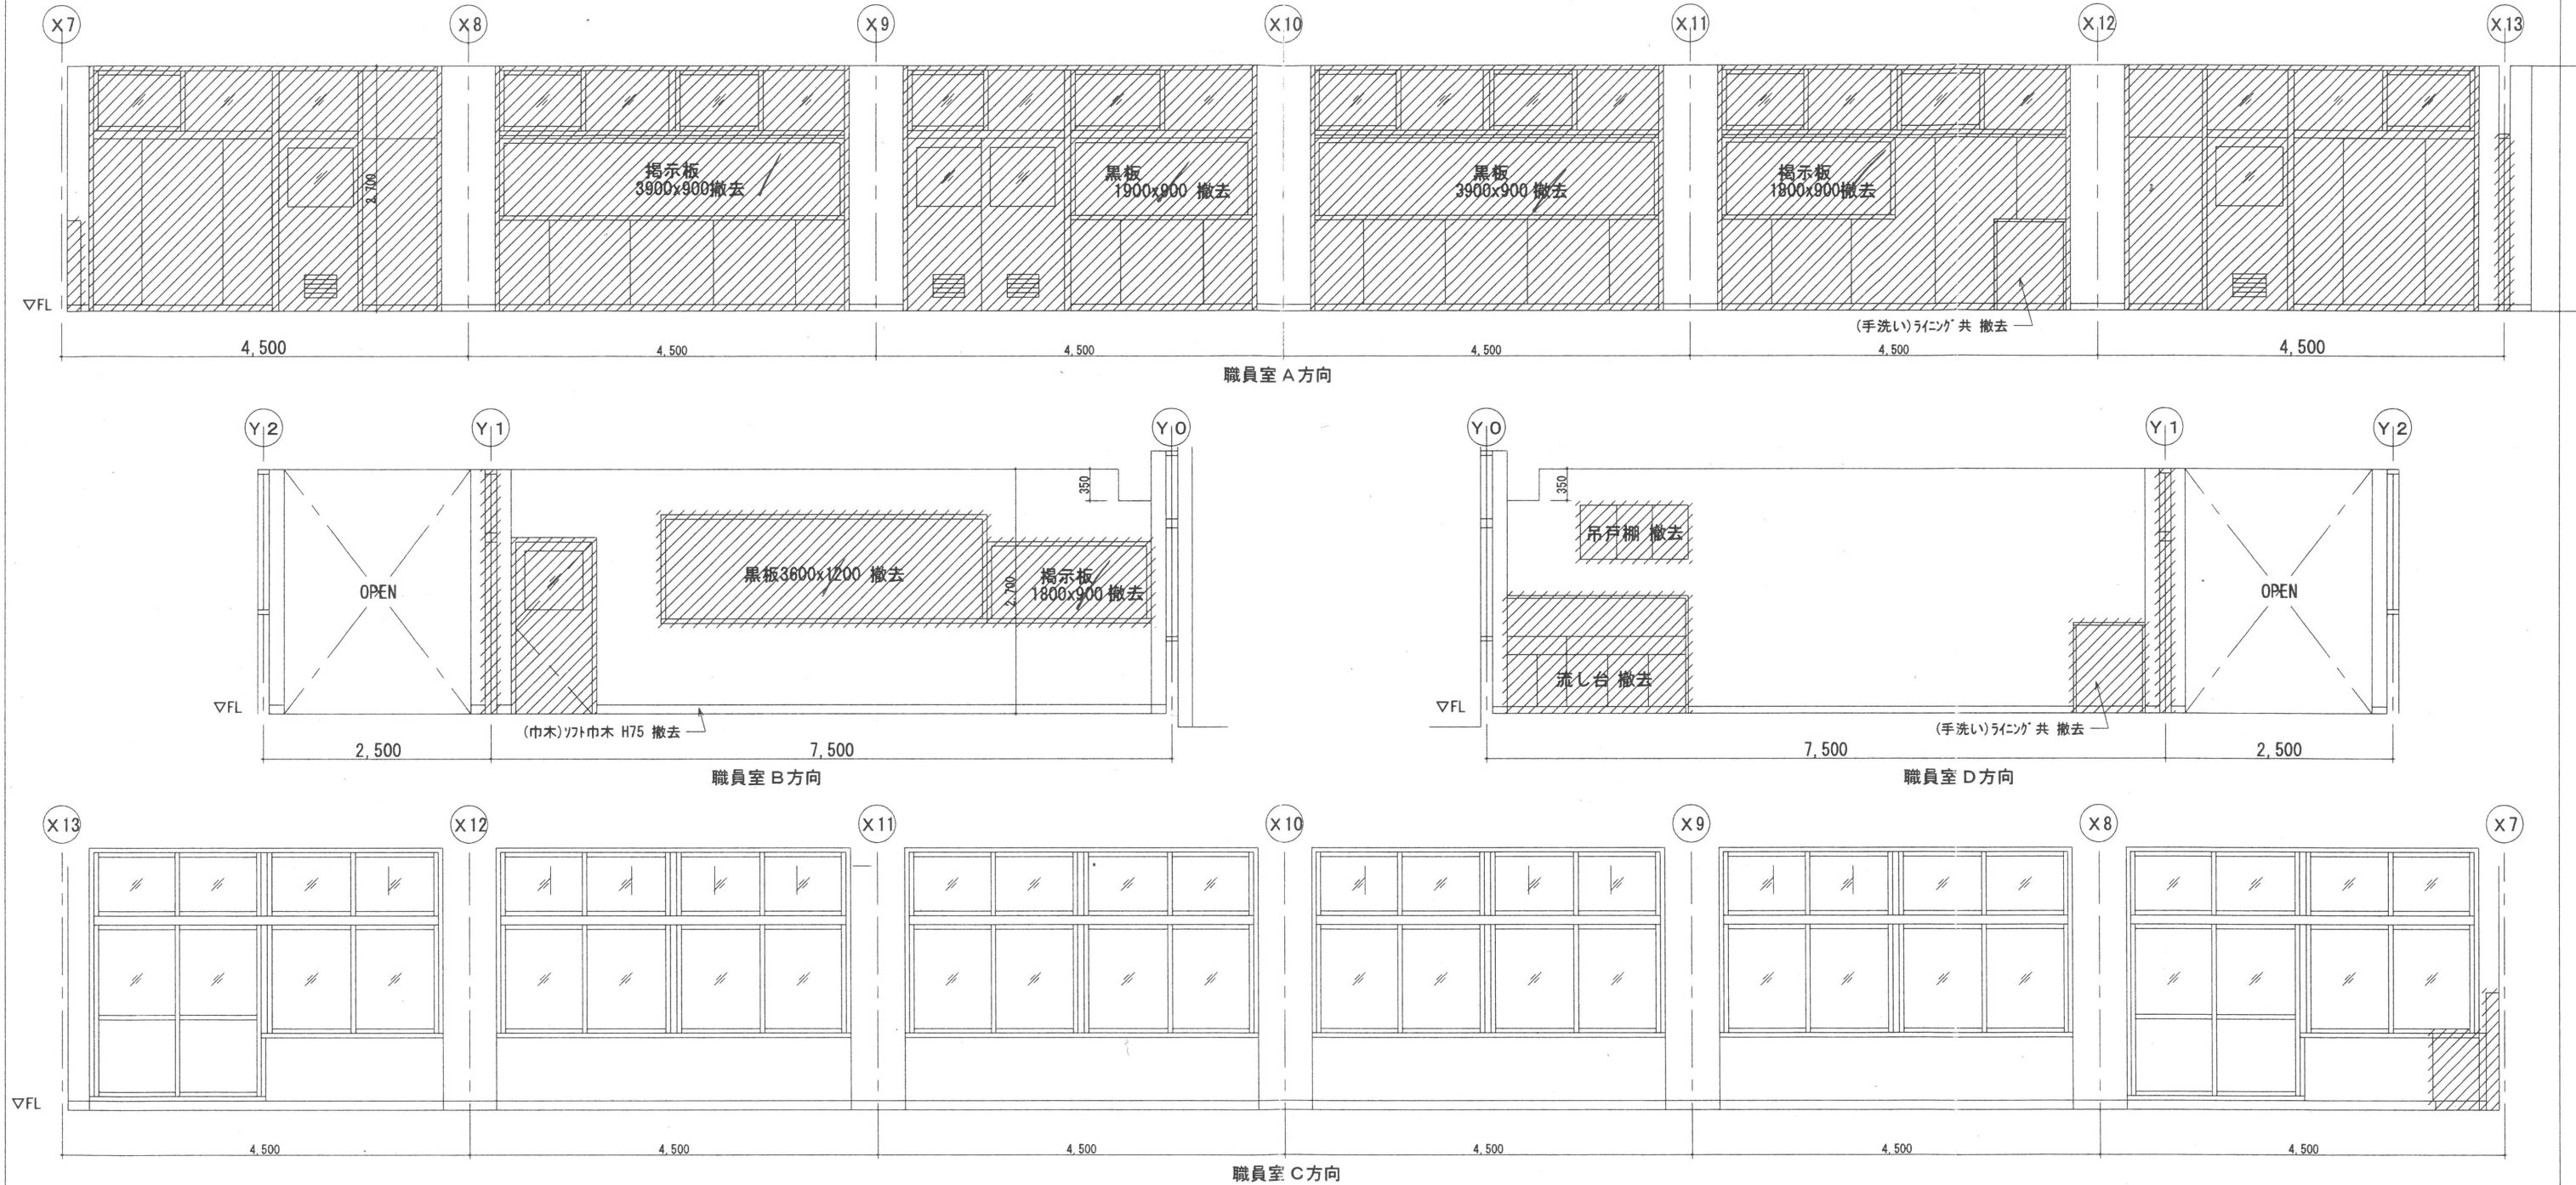


室名	床		巾木		壁		天井			備考	
	下地	仕上	仕上	H	下地	仕上	下地	仕上	CH		
職員室	現況	杉板金2'5" 既存のまま	E.P.2 撤去	ソフト巾木 撤去	75	杉板金2'5" 既存のまま 木製下地撤去	E.P.2 撤去 A2+石膏板貼付 5'0" リンクを撤去	軽量鉄骨天井下地 撤去	化粧石膏4'1" t=9.5 撤去	2700	【撤去】 掲示板、黒板、流し台、手洗い、掃除用具入
	改修後	パネル系下地調整材 新設	E.P.2 新設	ソフト巾木 新設	75	既存壁の上 下地調整 (R8種) 軽量鉄骨壁下地 新設	E.P.2 新設 石膏4'1" t=12.5 EP2 新設	軽量鉄骨天井下地 新設	化粧石膏4'1" t=9.5 新設	2700	【新設】 4'0" (4'1"-1")、掲示板、流し台、掃除用具入、手洗い、廊下側洋型2'0" (4'1" +1'0")

凡 例
撤去部分を示す


ME MO	株式会社 清水公夫研究所 一般建築士事務所 福島県知事登録 第No12(512)0201号 一般建築士 建設大臣登録 第53563号 清水公夫 福島県郡山市菜根3丁目12番8号 TEL 024-922-9334 FAX 024-922-9822	特記	工事名 郡山北工業高校大規模改修工事 (建築・3期)	図面名	【改修前】 展開区[職員室]	図面番号	平成29年度
				縮尺	S:1:50	図面番号	A-35
						区分	

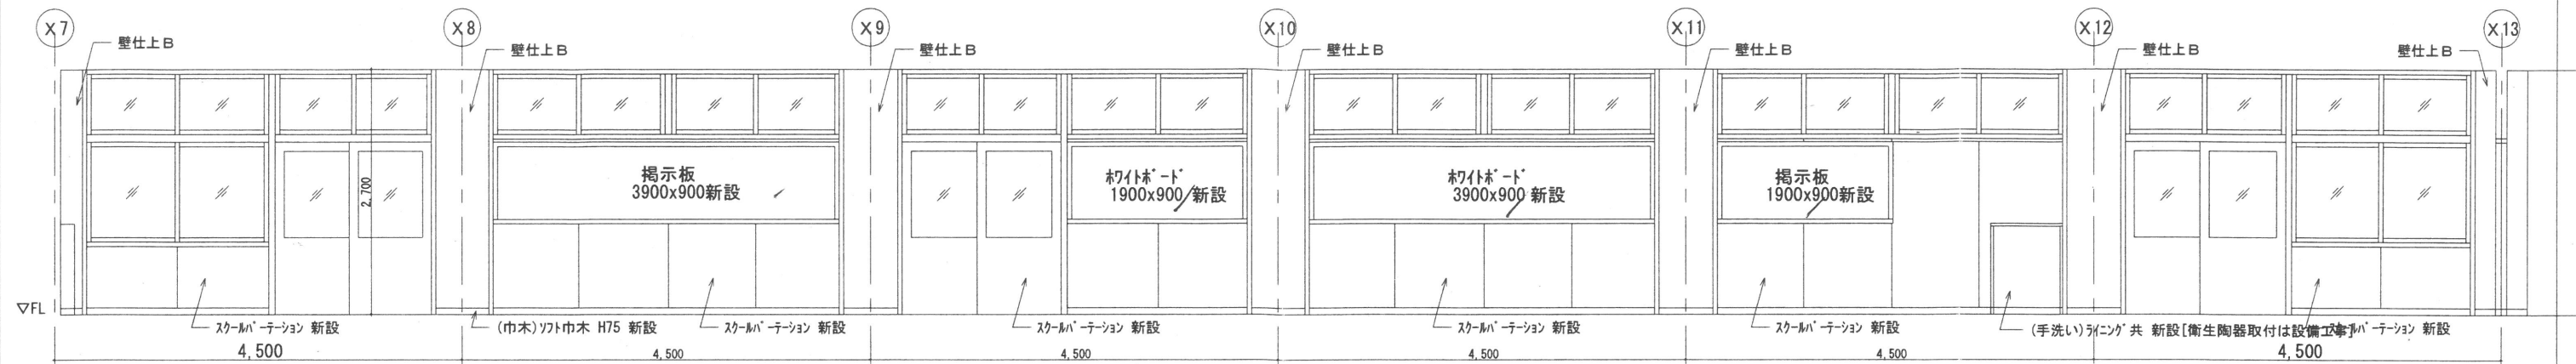


職員室 A方向

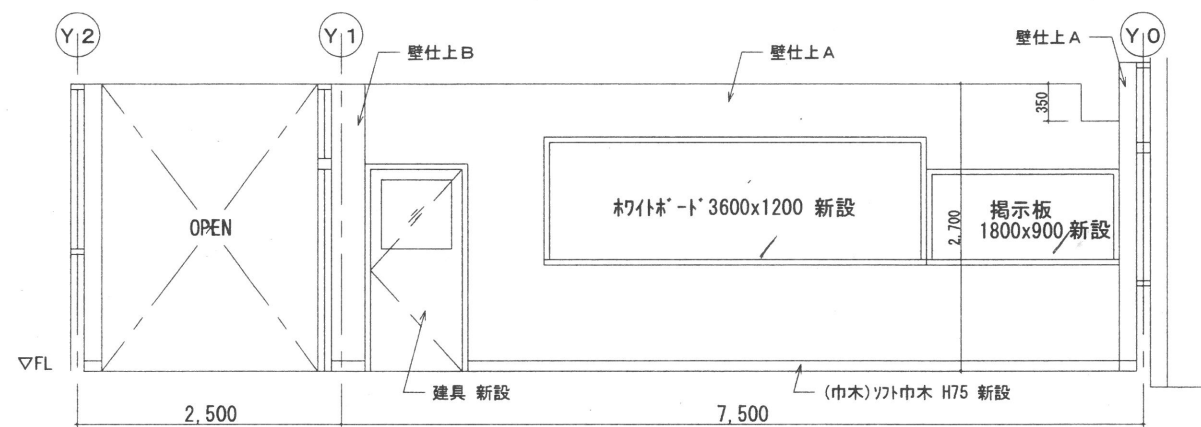

職員室 B方向

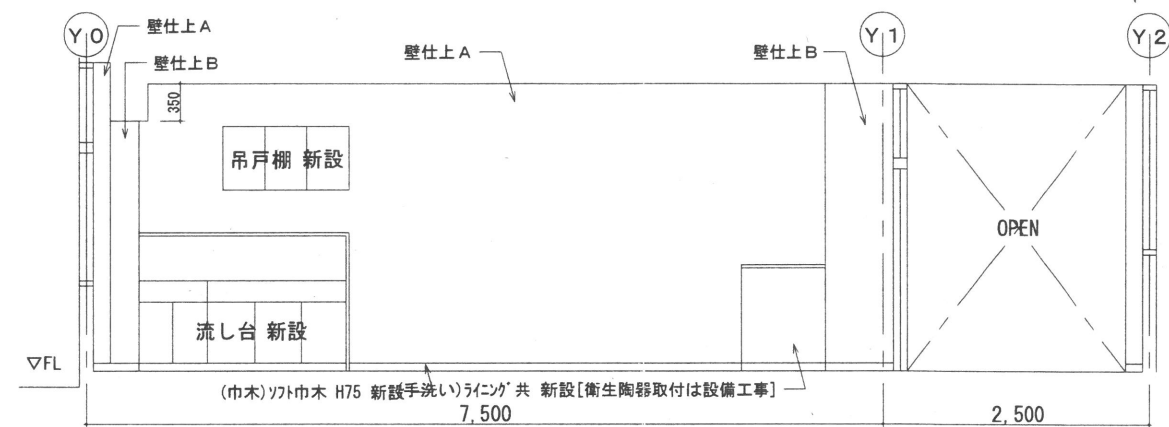

職員室 D方向

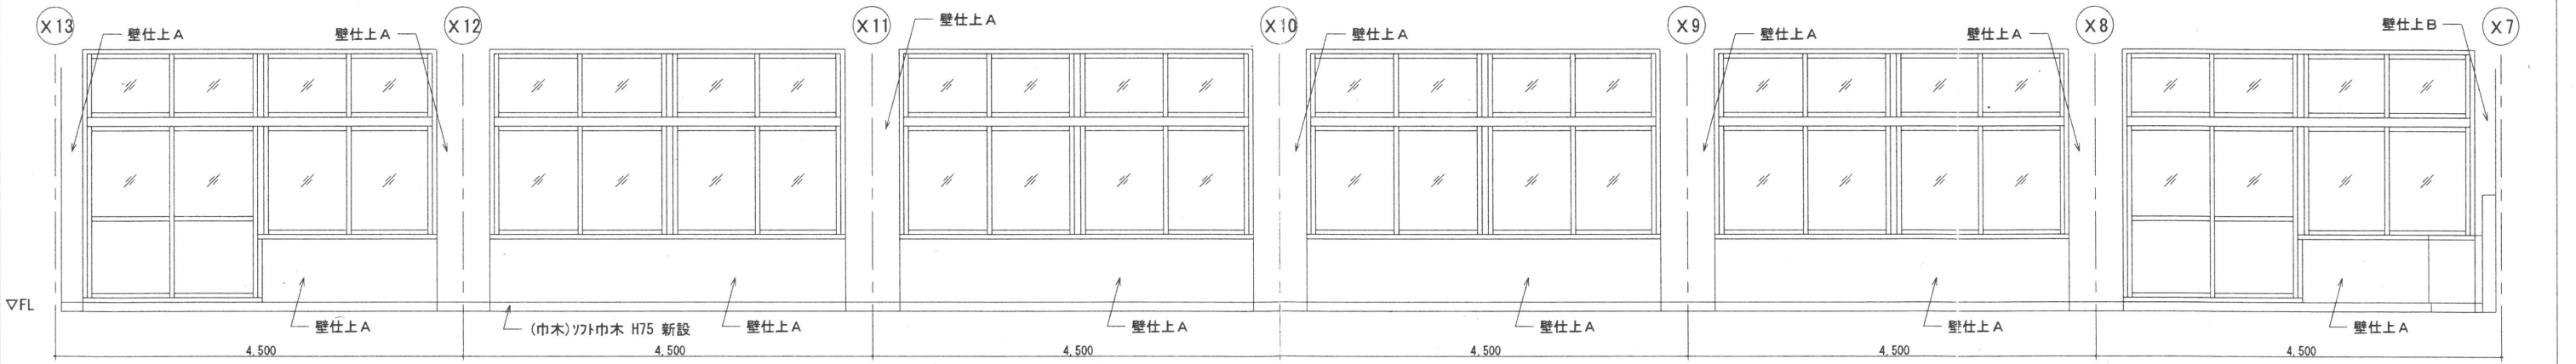


職員室 C方向

壁仕上A
(壁)既存壁の上
下地調整(RB種)EP2 新設

壁仕上B
(壁)既存壁の上
石膏ボードt=12.5下地 EP2 新設

室名	床				巾 木		壁		天 井			備 考
	下 地	仕 上	仕 上	H	下 地	仕 上	下 地	仕 上	C/H			
職員室	現 況	モルタル 既存のまま	ビニル貼 t=2 撤去	ソト巾木 撤去	75	モルタル 既存のまま 木製下地撤去	E.P.2 撤去 石膏ボード t=5.7 ソト系貼撤去	軽鋼骨天井下地 撤去	化粧石膏ボード t=9.5 撤去	2700	【撤去】 鏡手洗、黒板、流し台、手洗い、掃除用具入	
	改修後	ソト系下地調整材 新設	ビニル貼 t=2.5 新設	ソト巾木 新設	75	既存壁の上 下地調整(RB種) 軽鋼骨壁下地 新設	E.P.2 新設 石膏ボード t=12.5 EP2 新設	軽鋼骨天井下地 新設	化粧石膏ボード t=9.5 新設	2700	【新設】 石膏ボード、鏡手洗、流し台、掃除用具入、手洗い、廊下側壁3ヶ所 t=12.5	

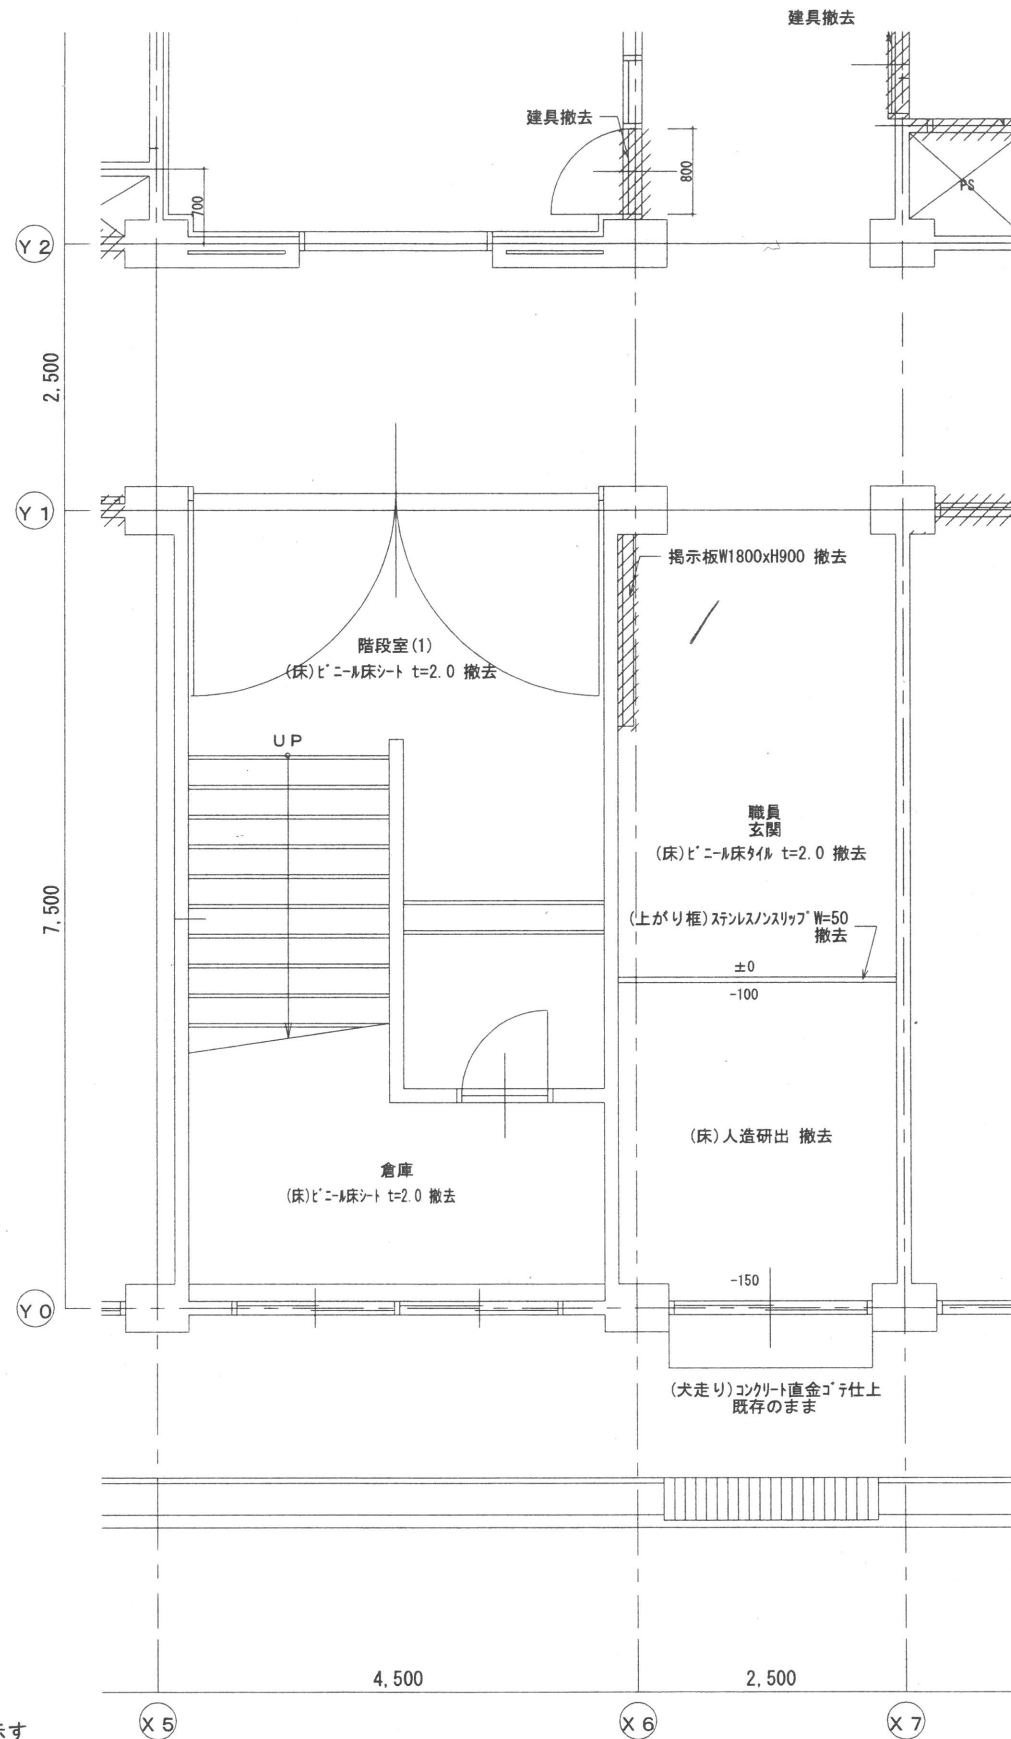

改修前 1階平面詳細図 S=1:50

凡 例
撤去部分を示す
RC躯体部分を示す

室名	床				巾木		壁		天井			備考
	下地	仕上	仕上	H	下地	仕上	下地	仕上	下地	仕上	CH	
職員玄関	現況	化粧板/ビニール床シート t=2.0 撤去	化粧板/ビニール床シート t=2.0 撤去	75	化粧板/ビニール床シート t=2.0 撤去	AEP 撤去	軽量鉄骨天井 撤去	化粧石膏板 t=9.5 撤去	2700	掲示板上1800x900 撤去		
	改修後	150角磁器タイル 新設	150角磁器タイル 新設	150	既存壁の上 下地調整 (RBR)	E.P.2 新設	軽量鉄骨天井 新設	化粧石膏板 t=9.5 新設	2700	掲示板上1800x900 新設		

ME MO

株式会社 清水公夫研究所
一級建築士事務所 福島県知事登録 第No12(512)0201号
一級建築士 建設大臣登録 第53563号 清水公夫
福島県郡山市築根3丁目12番8号 TEL 024-922-9334 FAX 024-922-9822

特記

工事名

郡山北工業高校大規模改修工事
(建築・3 期)

図面名

【改修前】 平面詳細図・展開図 職員玄関

図面番号


A-37

平成29年度


縮尺

S=1:50

区分

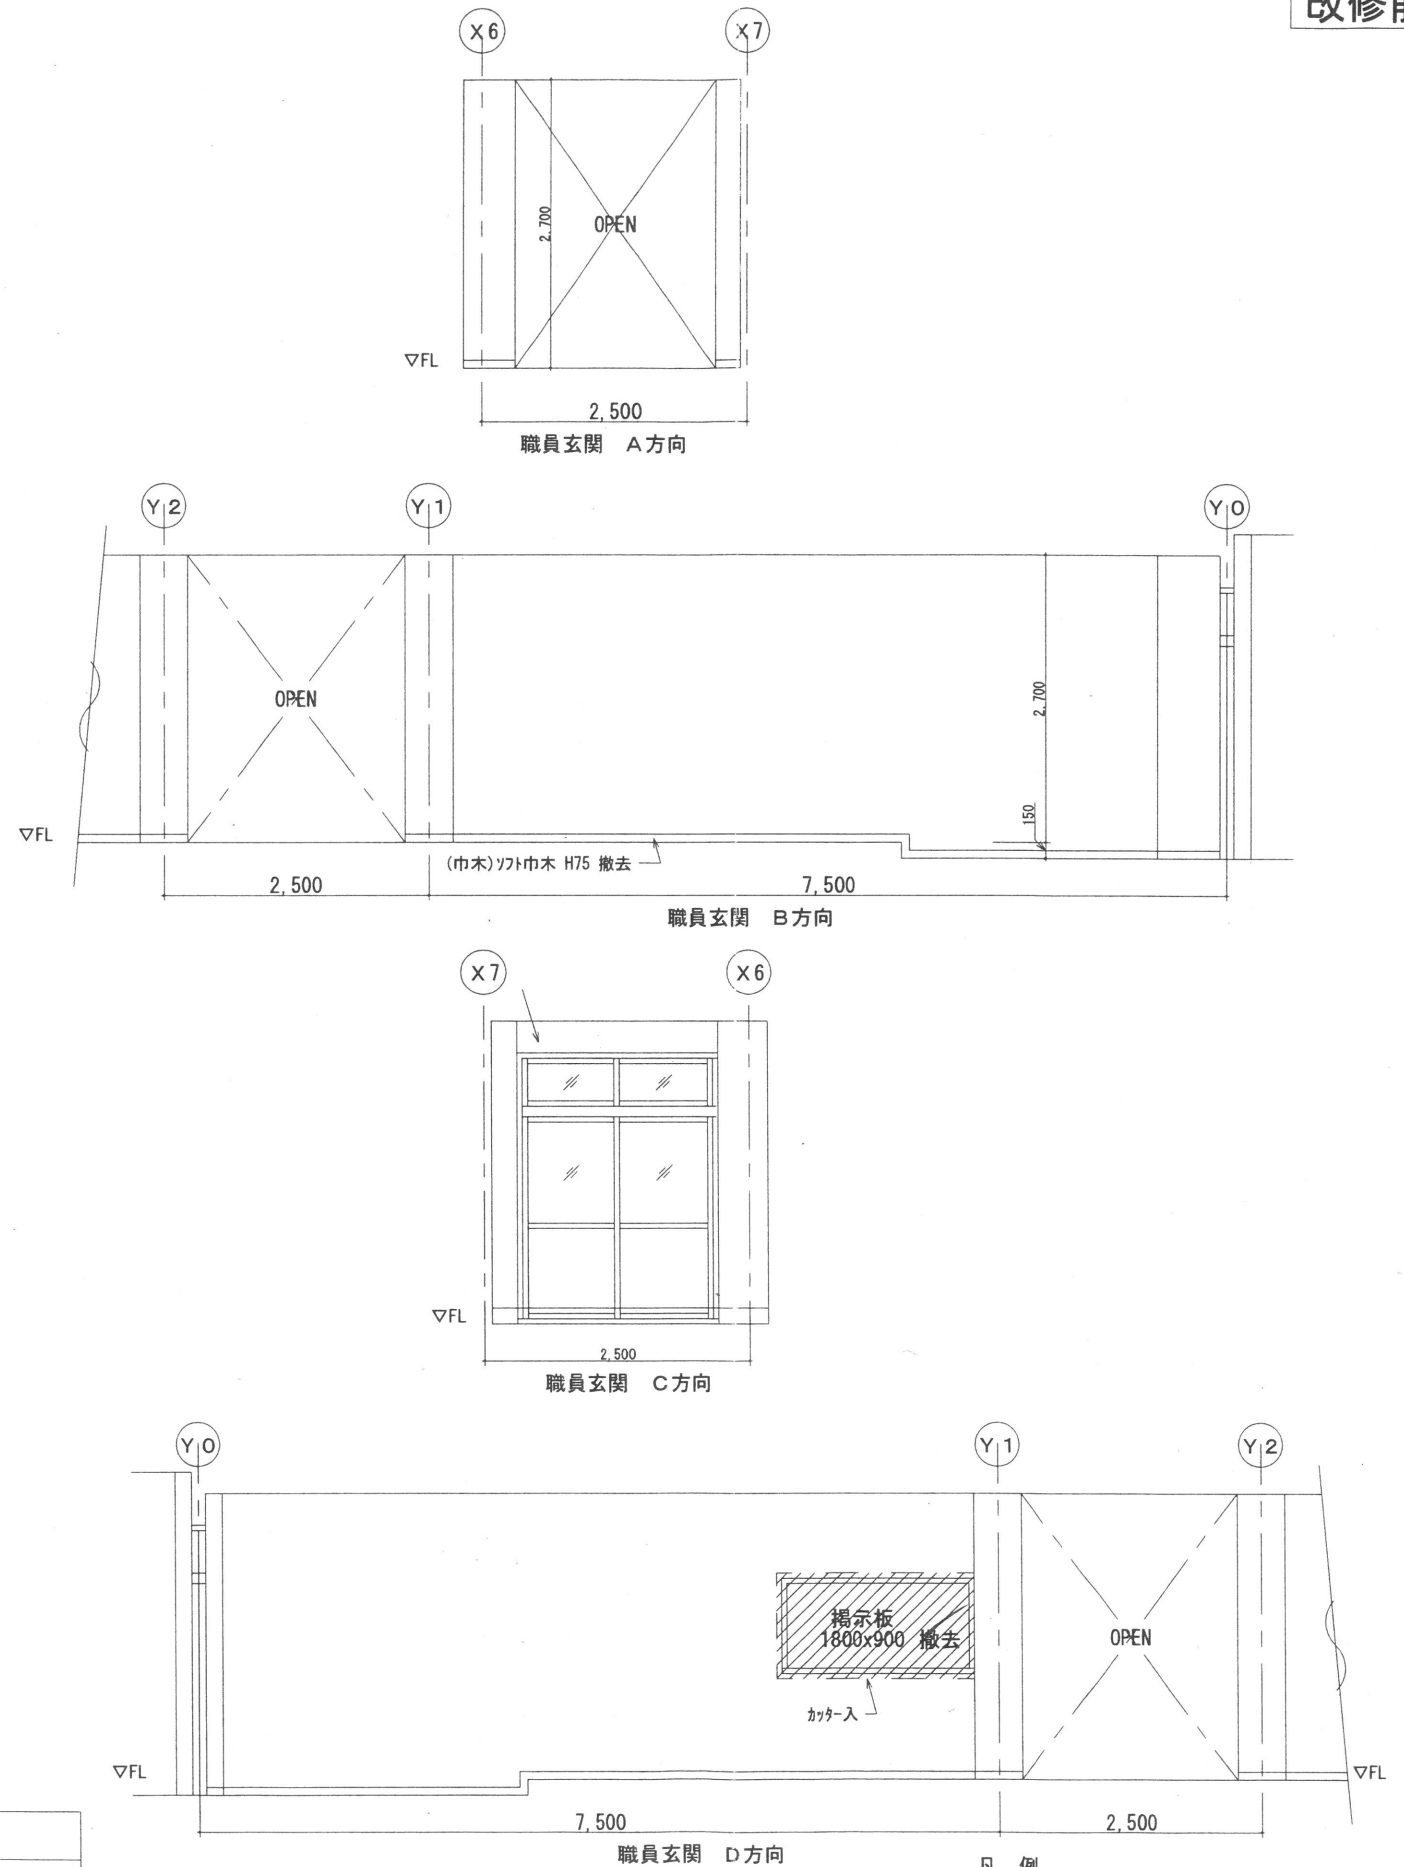

凡 例
撤去部分を示す

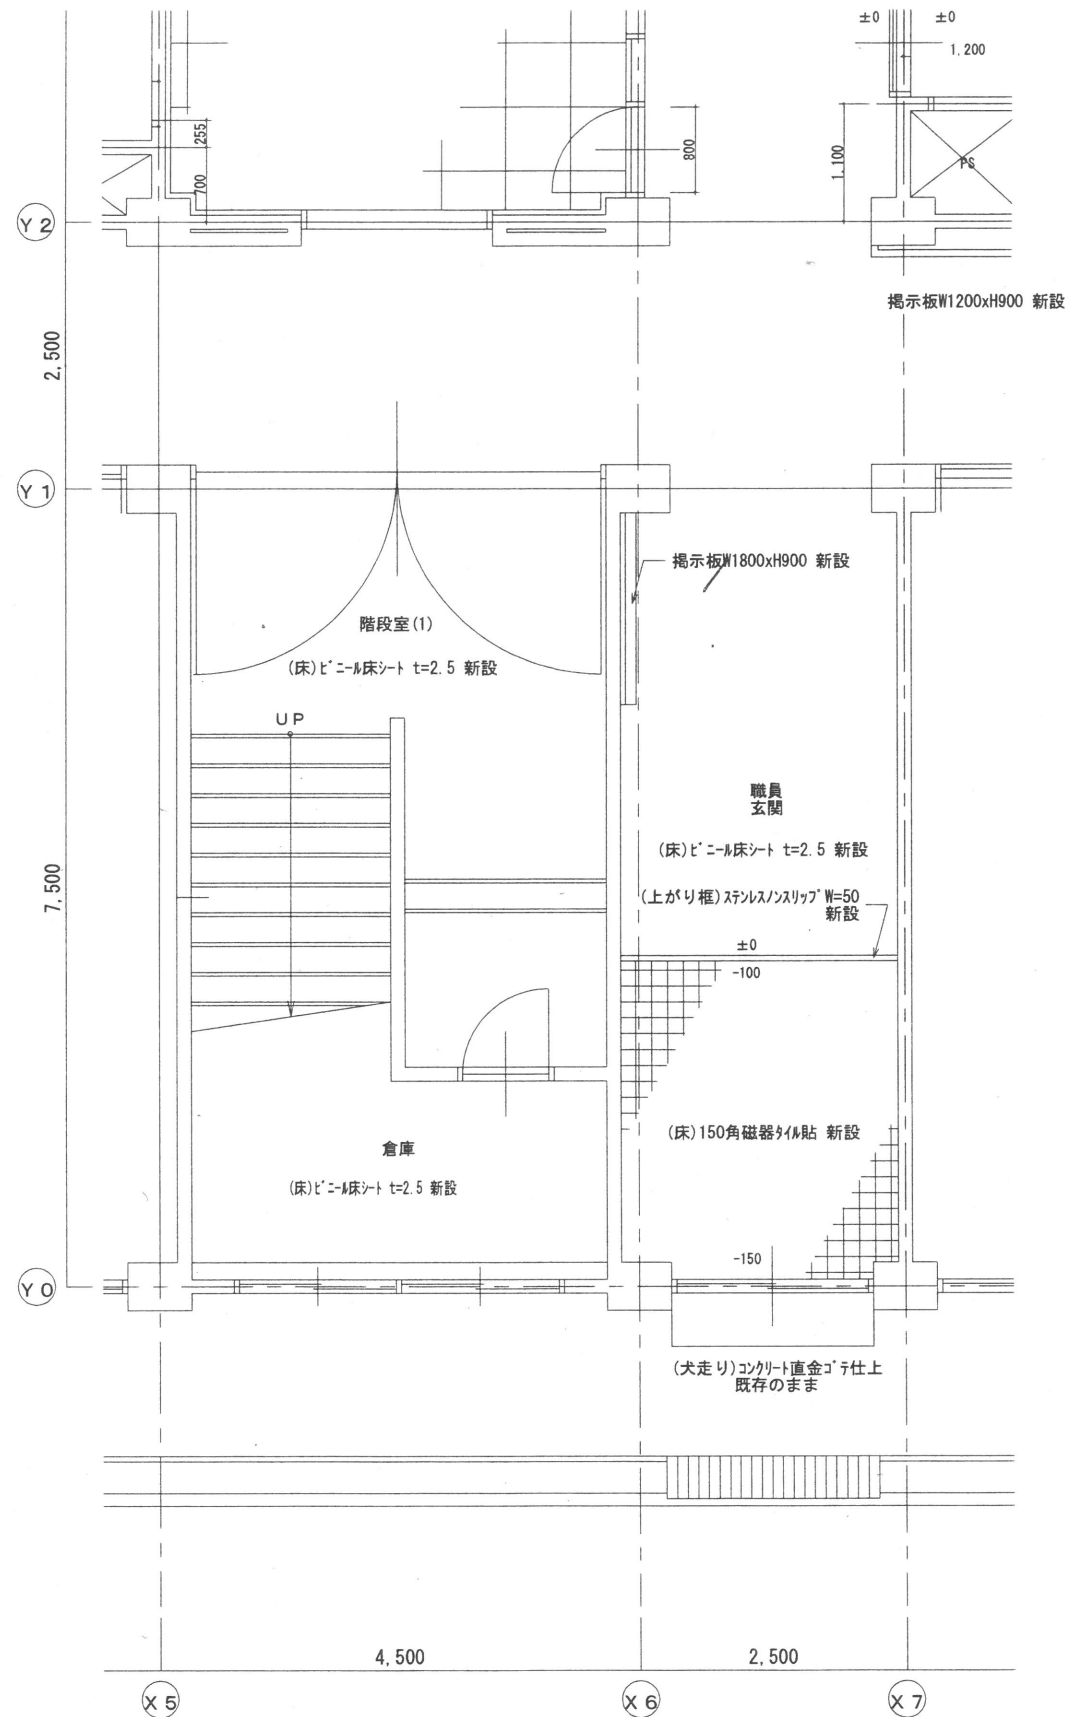

改修後 1階平面詳細図 S=1:50

室名	床			巾木		壁		天井			備考
	下地	仕上	仕上	H	下地	仕上	下地	仕上	G/H		
職員玄関	現況	—	既存壁の上部 撤去 ビニール床 t=2.0 撤去	既存壁仕上撤去	75	既存壁仕上 既存のまま	AEP 撤去	軽量鉄骨天井下地 撤去	化粧石膏板 t=9.5撤去	2700	掲示板1800x900 撤去
	改修後	既存のまま	150角磁器タイル 新設 ビニール床 t=2.5 新設	150角磁器タイル 新設 22巾木 新設	150 75	既存壁の上 下地調整 (RB種)	E.P.2 新設	軽量鉄骨天井下地 新設	化粧石膏板 t=9.5 新設 塩ビ新張紙 共	2700	掲示板1800x900 新設

MEMO

株式会社 清水公夫研究所

一級建築士事務所 福島県知事登録 第No12(512)0201号
一級建築士 建設大臣登録 第53563号 清水公夫
福島県郡山市築根3丁目12番8号 TEL 024-922-9334 FAX 024-922-9822

特記

工事名

郡山北工業高校大規模改修工事
(建築・3期)

図面名

【改修後】 平面詳細図・展開図[職員玄関]

図面番号


A-38


平成29年度

縮尺


S=1:50

区分

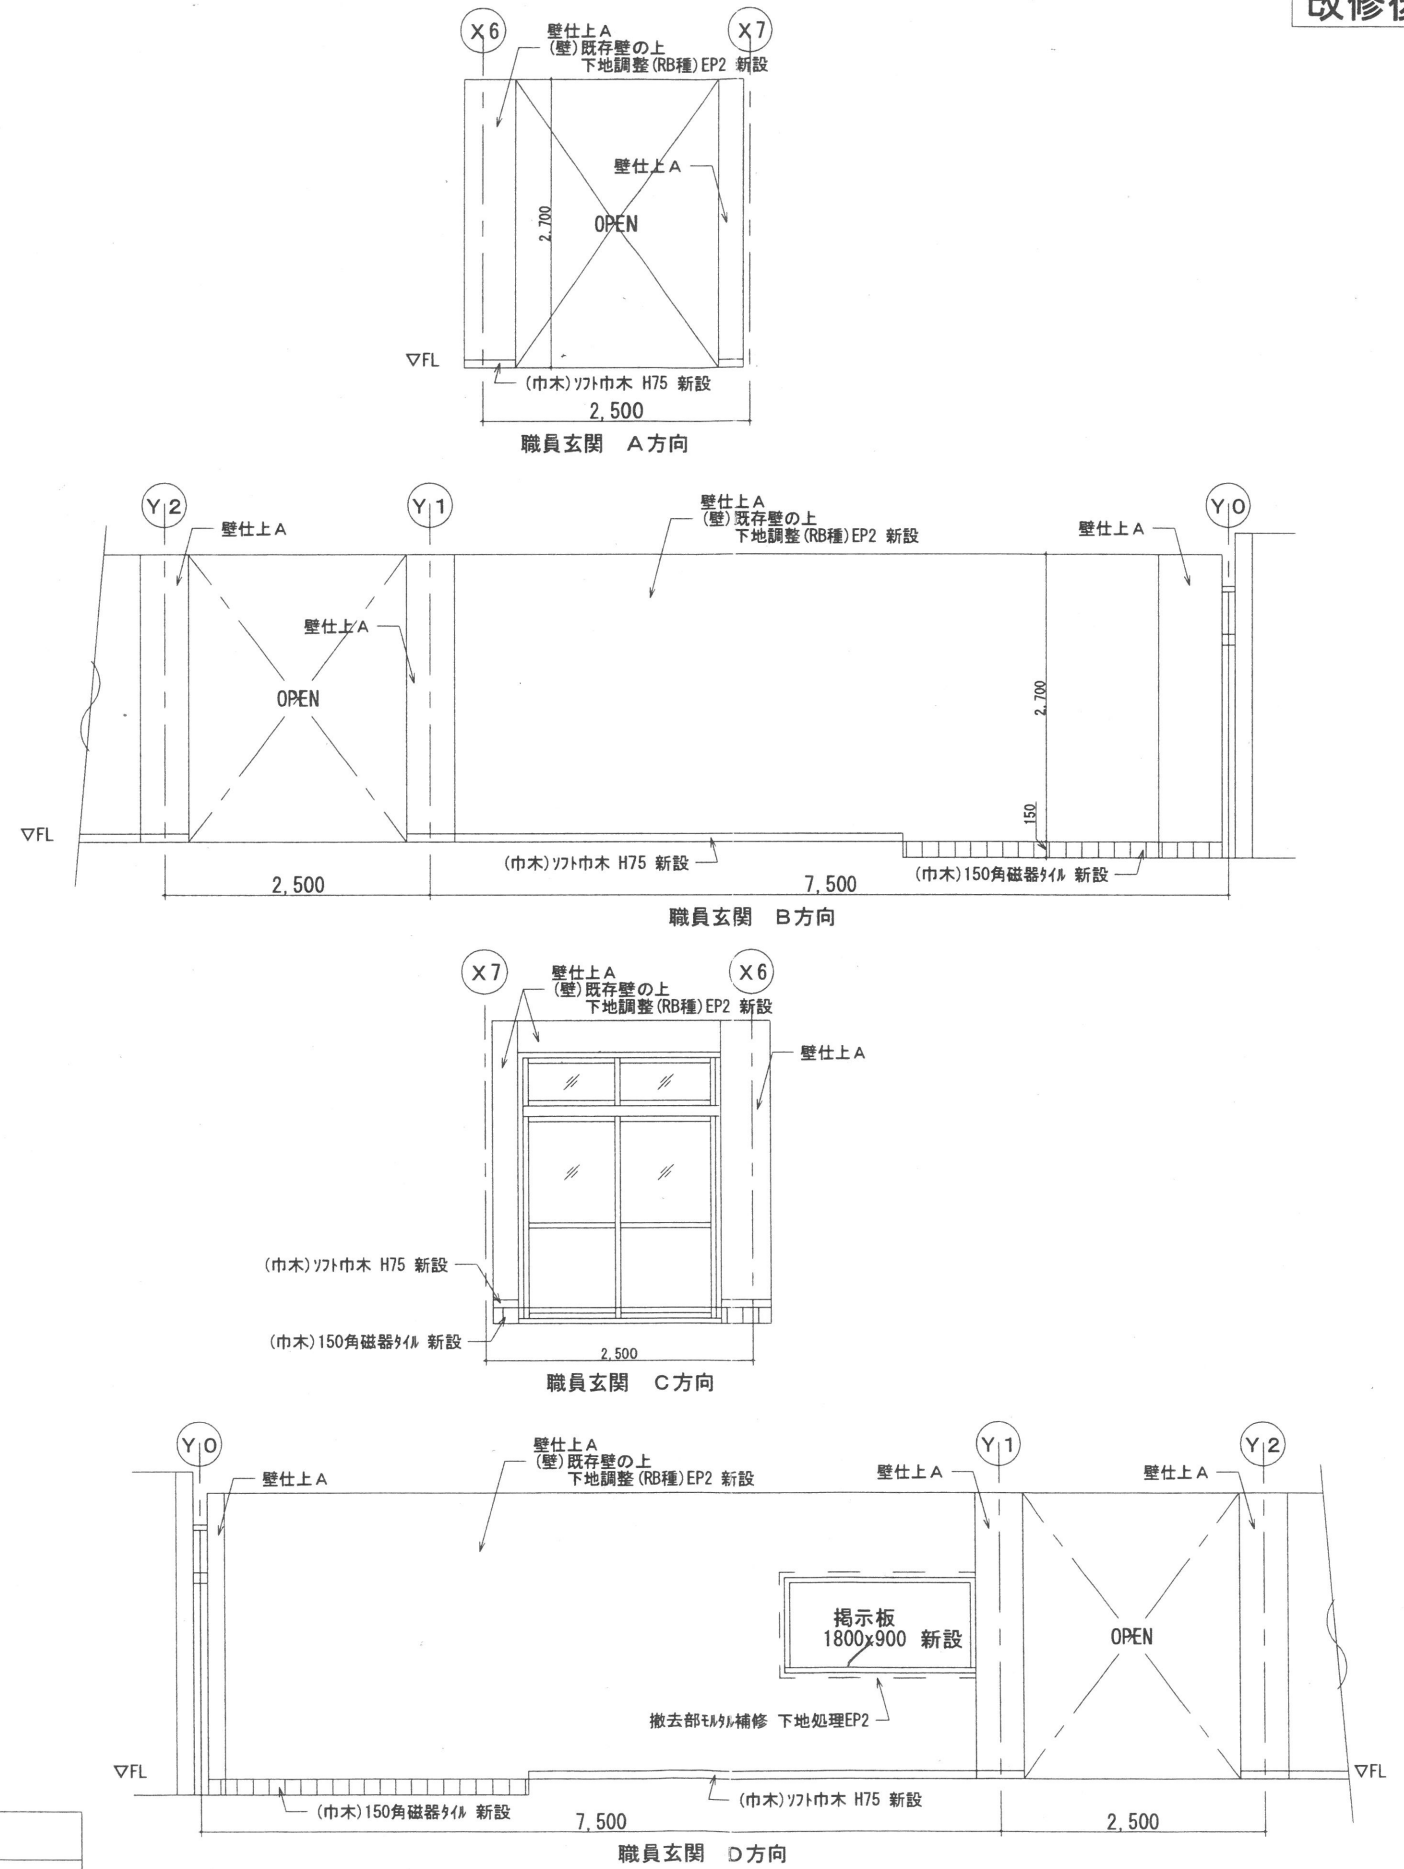

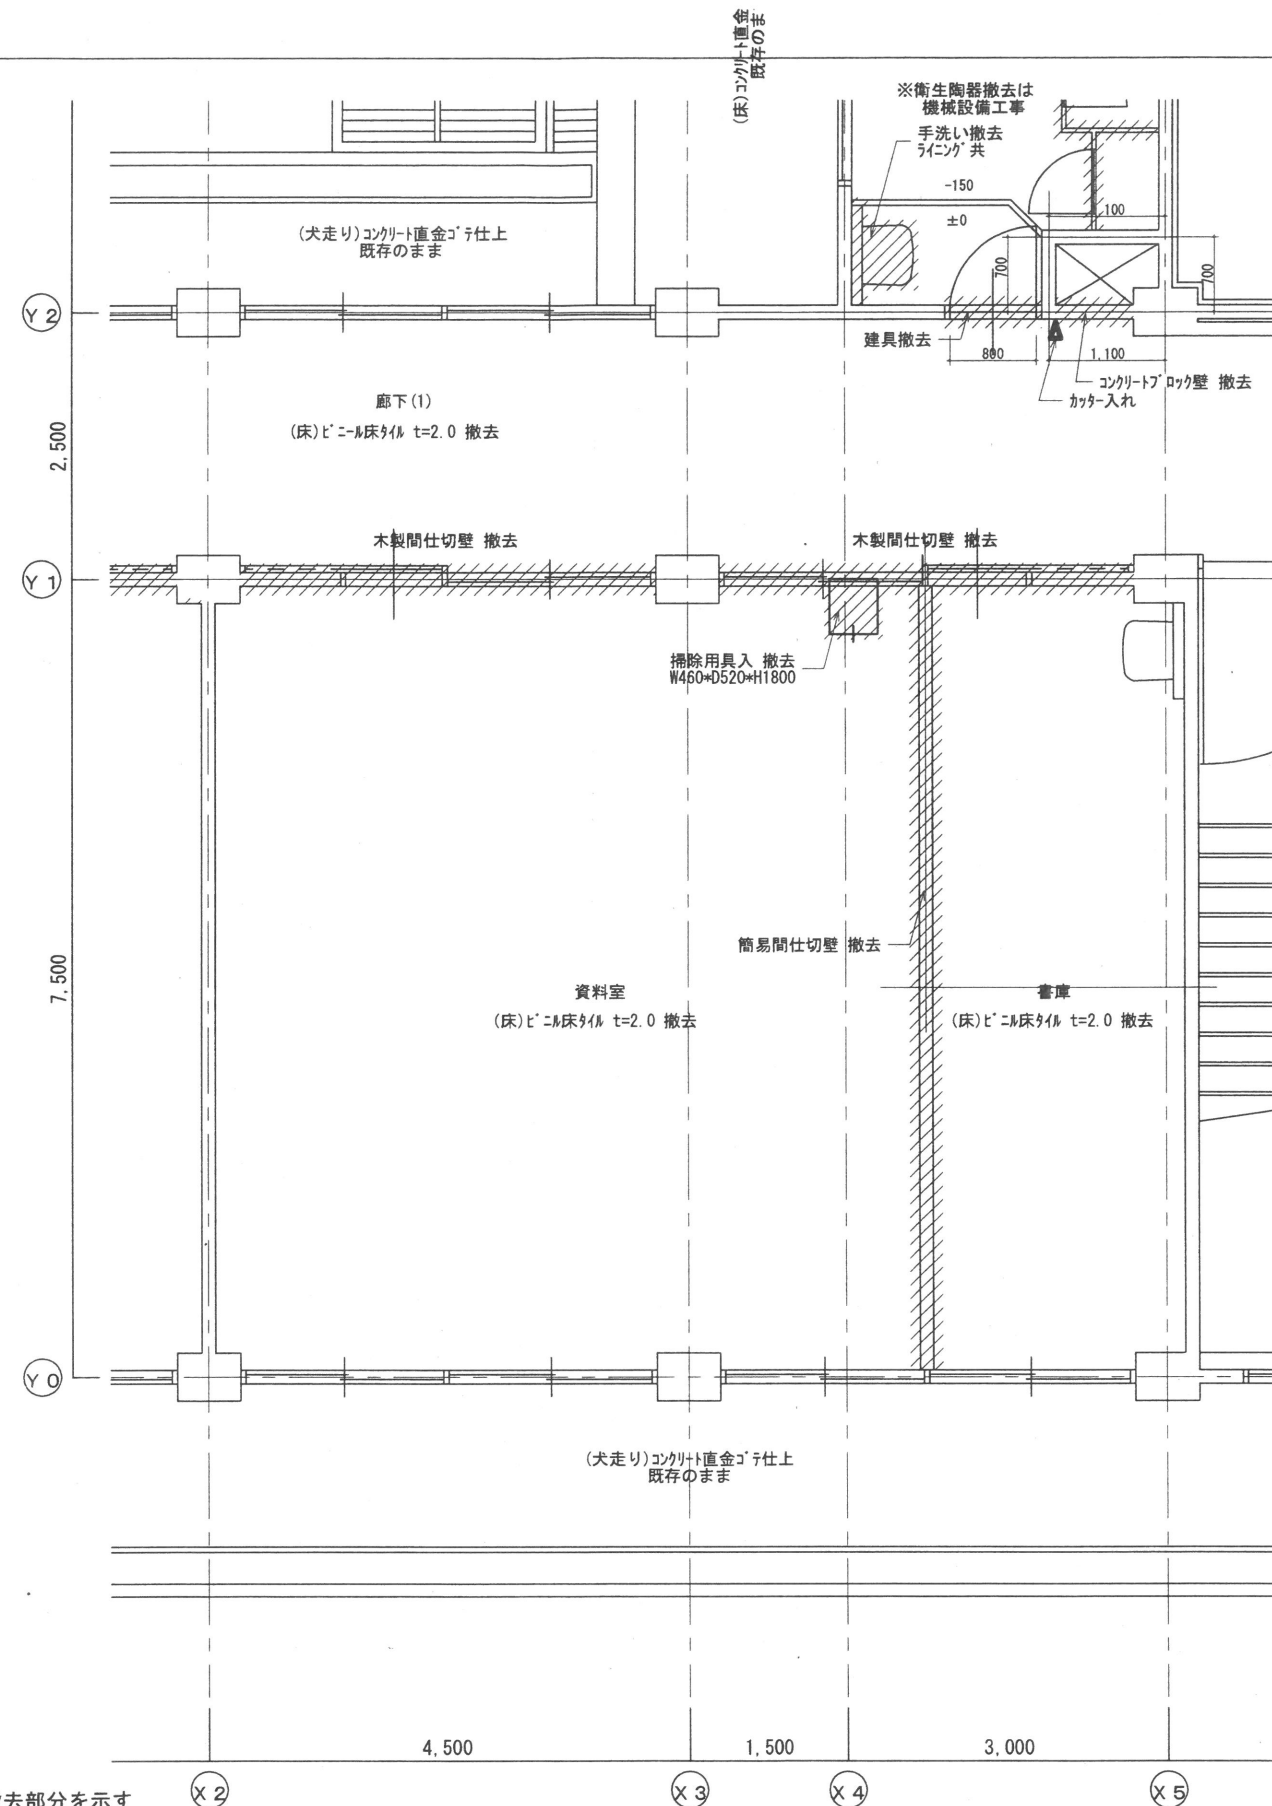

改修前 1階平面詳細図 S=1:50

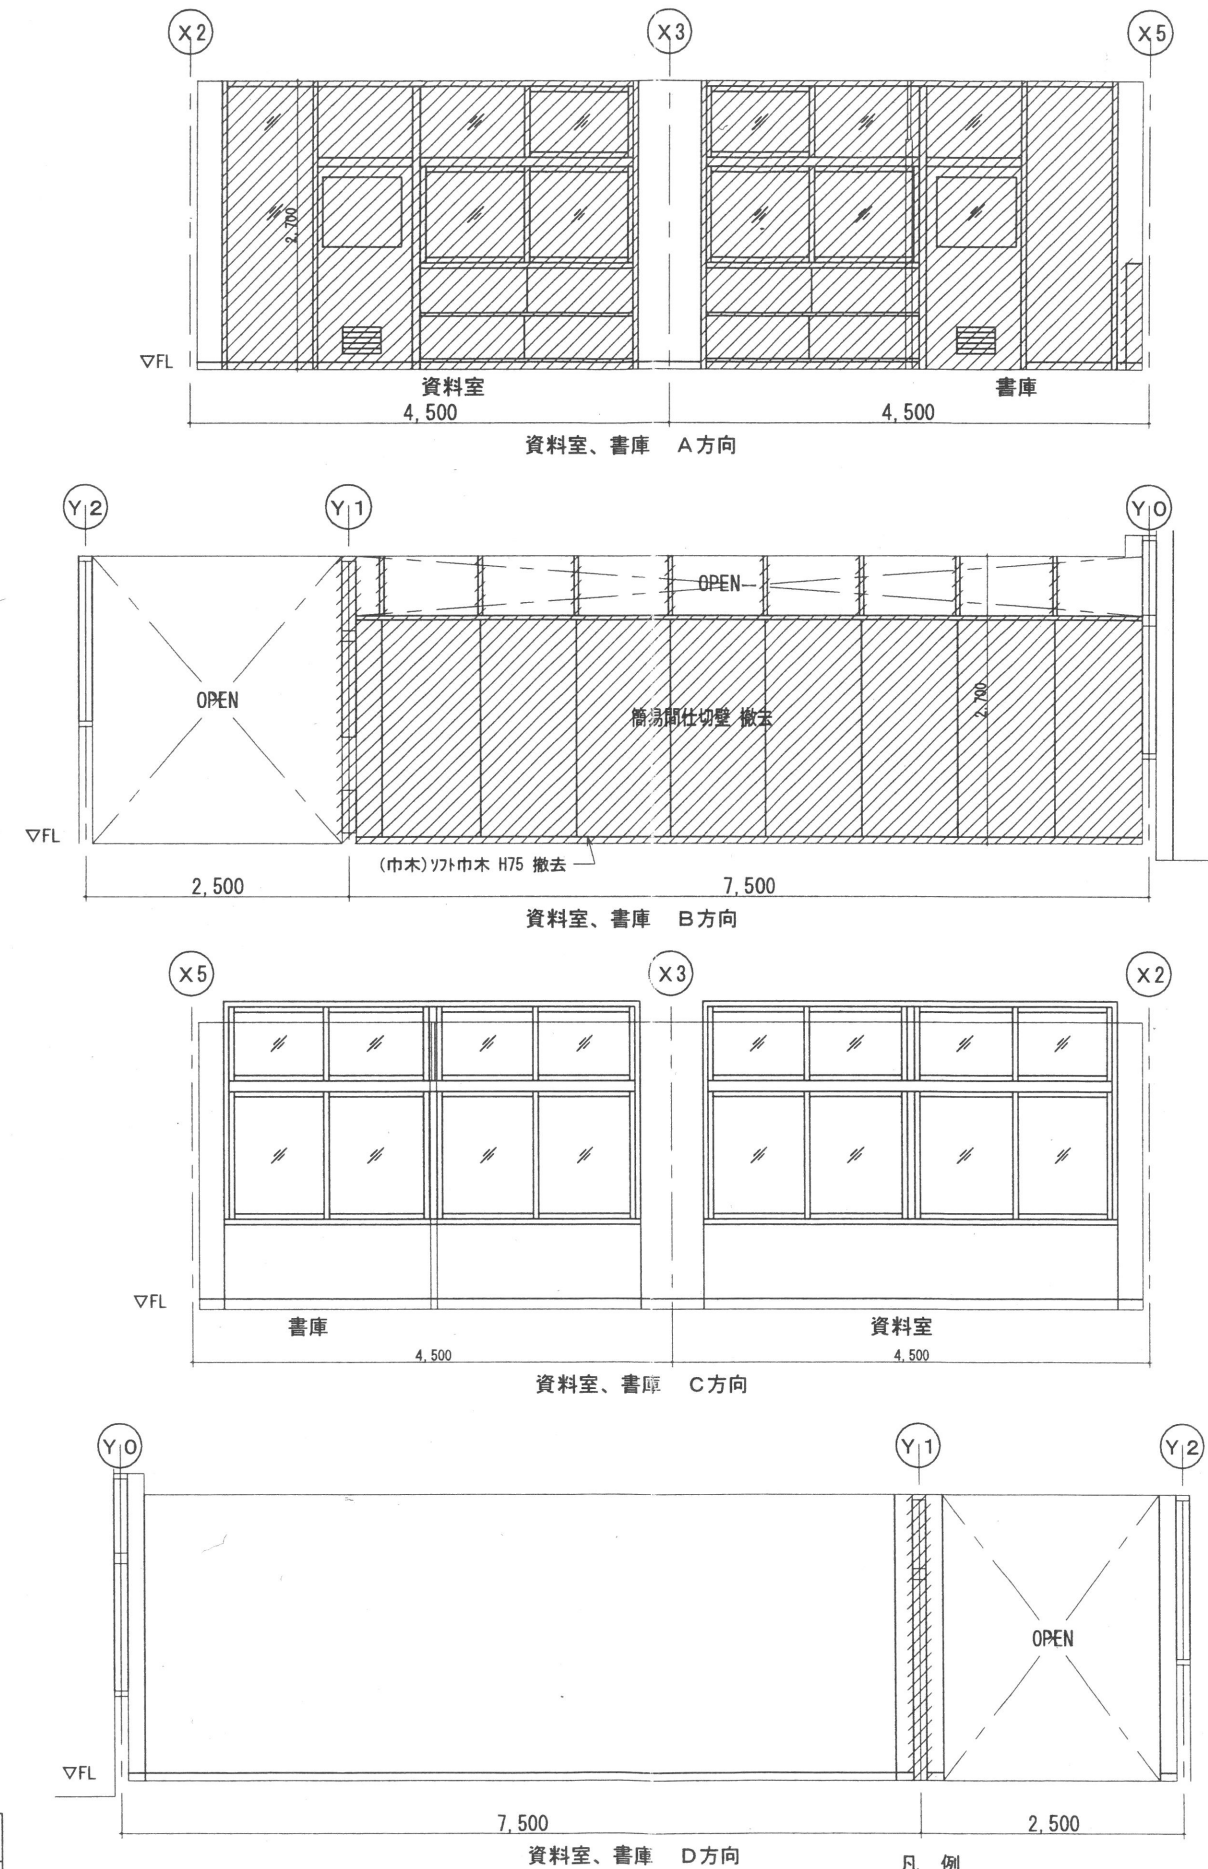


凡 例
撤去部分を示す
RC躯体部分を示す


室名	床				壁				天井				備 考
	下 地	仕 上	仕 上	H	下 地	仕 上	下 地	仕 上	下 地	仕 上	C H		
資料室・書庫	既 設 既存のままで	ビニル床タイル t=2.0 撤去	ソリ巾木 撤去	75	既存のままで	ビニル床タイル t=2.0 撤去	既存のままで	既存のままで	既存のままで	既存のままで	2700	手洗い、掃除用具入 撤去	
資料室・男子更衣室	改修後 既存のままで	ビニル床タイル t=2.5 新設	ソリ巾木 新設	75	既存のままで	ビニル床タイル t=2.5 新設	既存のままで	既存のままで	既存のままで	既存のままで	2700	手洗い、掃除用具入、廊下側壁タイル・ガラス 新設	

ME MO	株式会社 清水公夫研究所 一般建築士事務所 福島県知事登録 第No12(512)0201号 一般建築士 建設大臣登録 第53563号 清水公夫 福島県郡山市栗根3丁目12番8号 TEL 024-922-9334 FAX 024-922-9822	特記	工事名 郡山北工業高校大規模改修工事 (建築・3期)	図面名	【改修前】 1階平面詳細図・展開図 資料室	図面番号	A-39	平成29年度
				縮尺	S=1:50	区分		

改修後

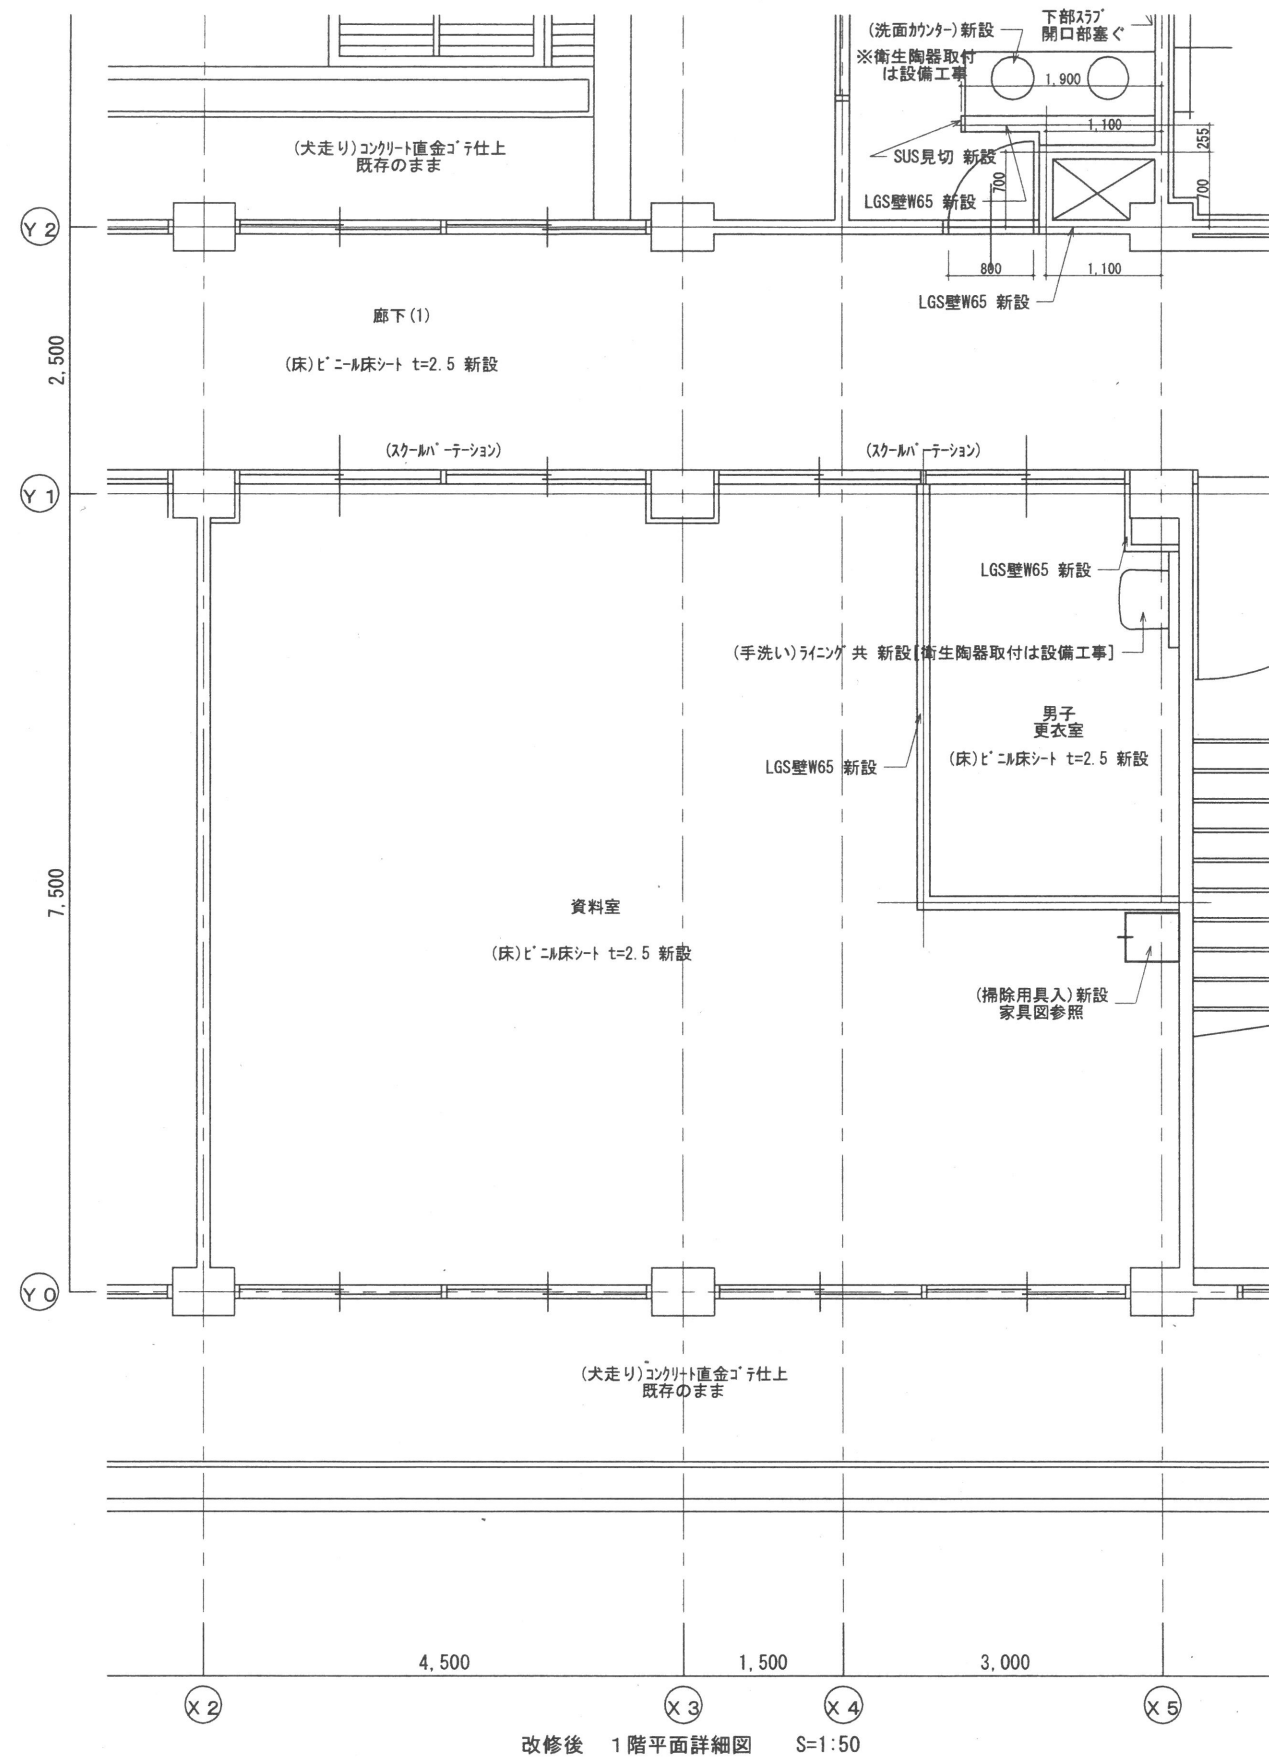

改修後 1階平面詳細図 S=1:50

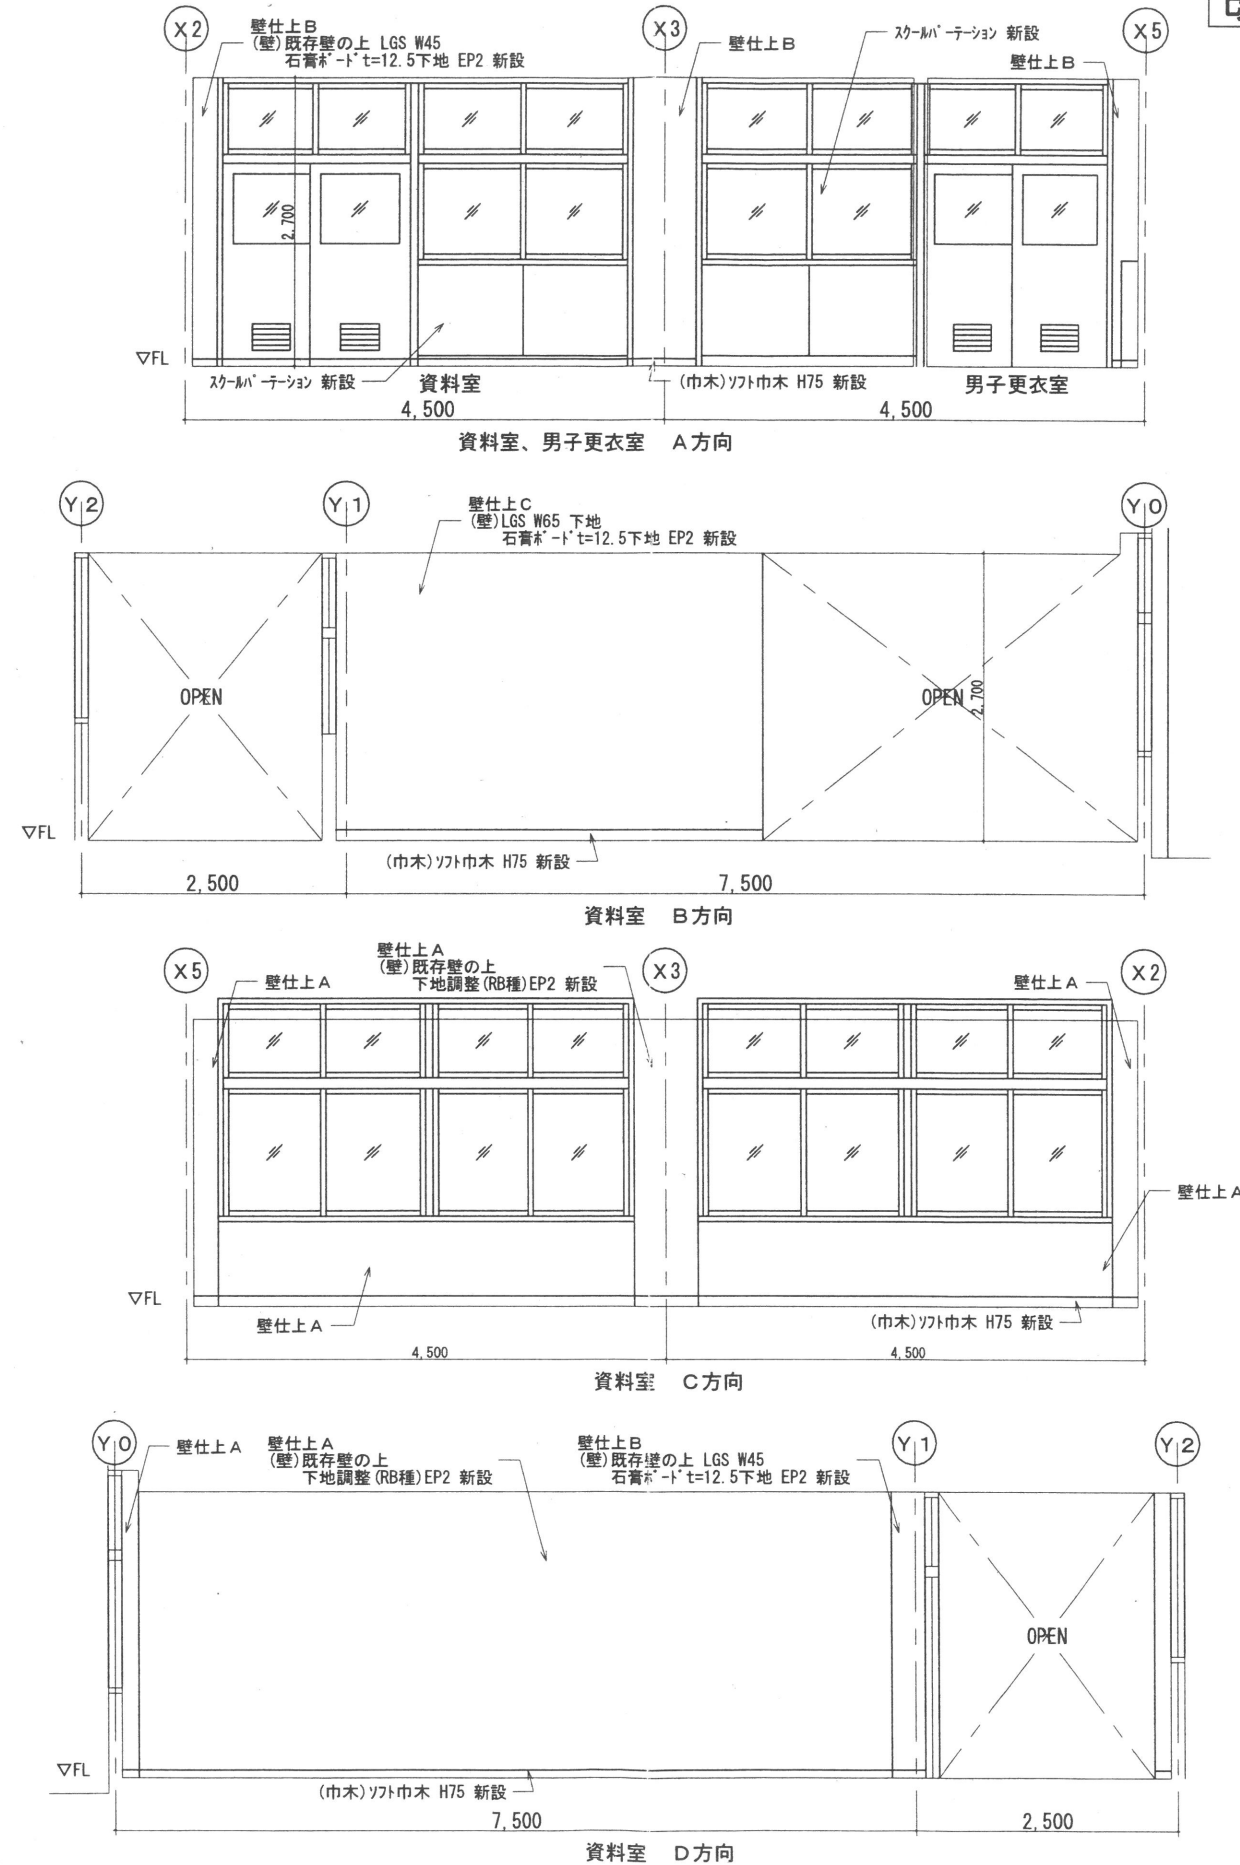

室名	床				天井				備考
	下地	仕上	仕上	H	下地	仕上	下地	仕上	
資料室・倉庫	現況	ビニル床シート t=2.5 新設	コンクリート直金ゴテ仕上 既存のまま	75	現況	石膏ボード t=12.5 新設	現況	石膏ボード t=12.5 新設	手洗い、掃除用具入れ、新設
資料室・男子更衣室	改修後	ビニル床シート t=2.5 新設	コンクリート直金ゴテ仕上 既存のまま	75	現況	石膏ボード t=12.5 新設	現況	石膏ボード t=12.5 新設	手洗い、掃除用具入れ、新設

MEMO

株式会社 清水公夫研究所

一級建築士事務所 福島県知事登録 第No12(512)0201号
一級建築士 清水公夫 第53563号
福島県郡山市東根3丁目12番8号 TEL 024-922-9334 FAX 024-922-9822

特記

工事名

郡山北工業高校大規模改造工事
(建築・3期)

図面名

【改修後】平面詳細図・展開図[資料室]

縮尺







S=1:50

図面番号

A-40

平成29年度

区分

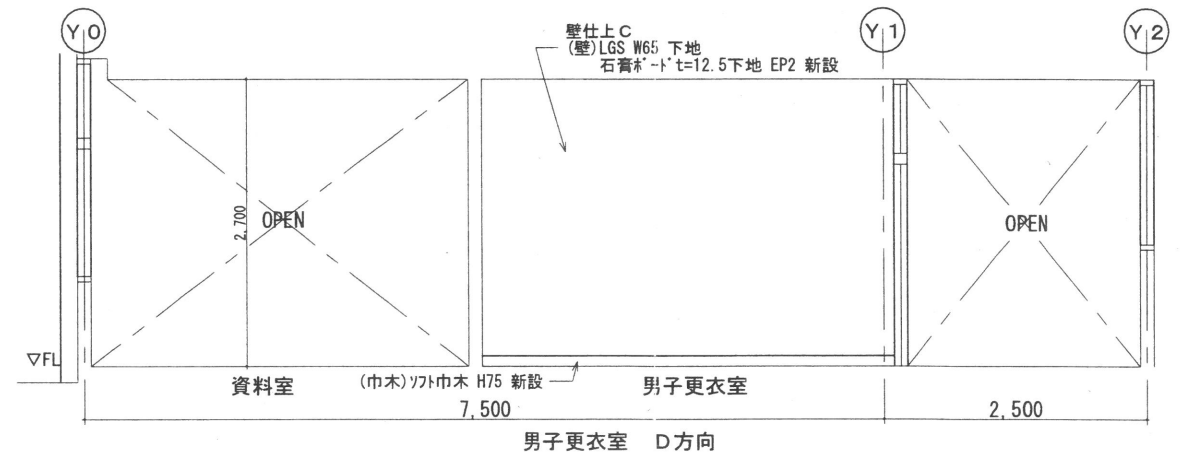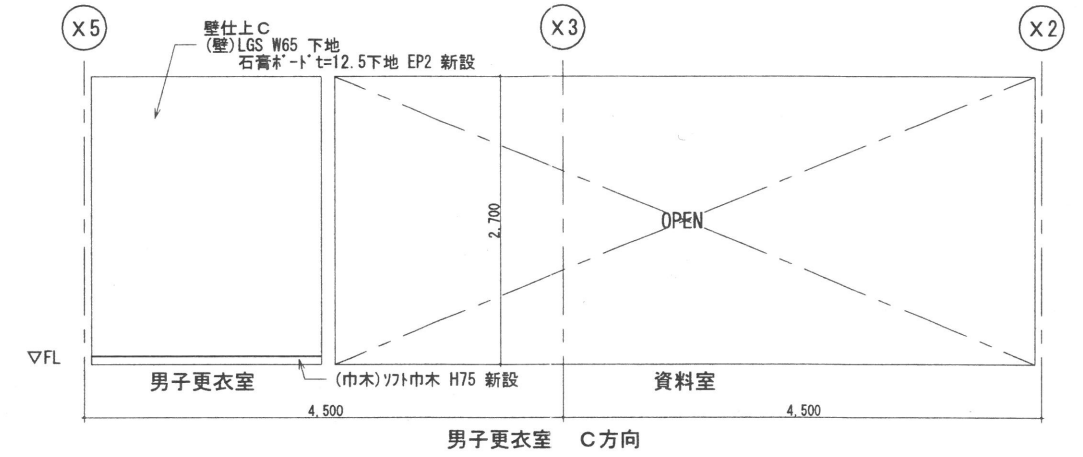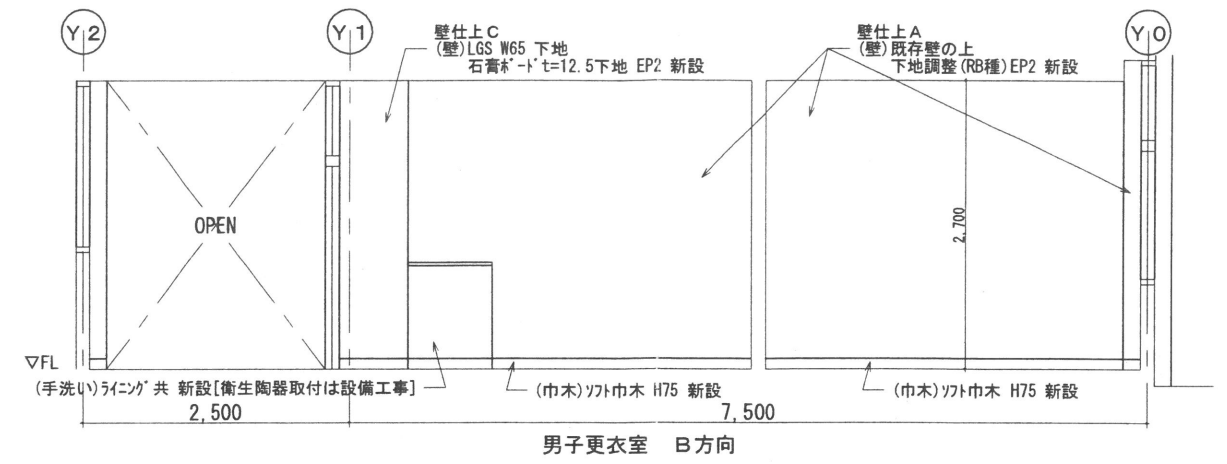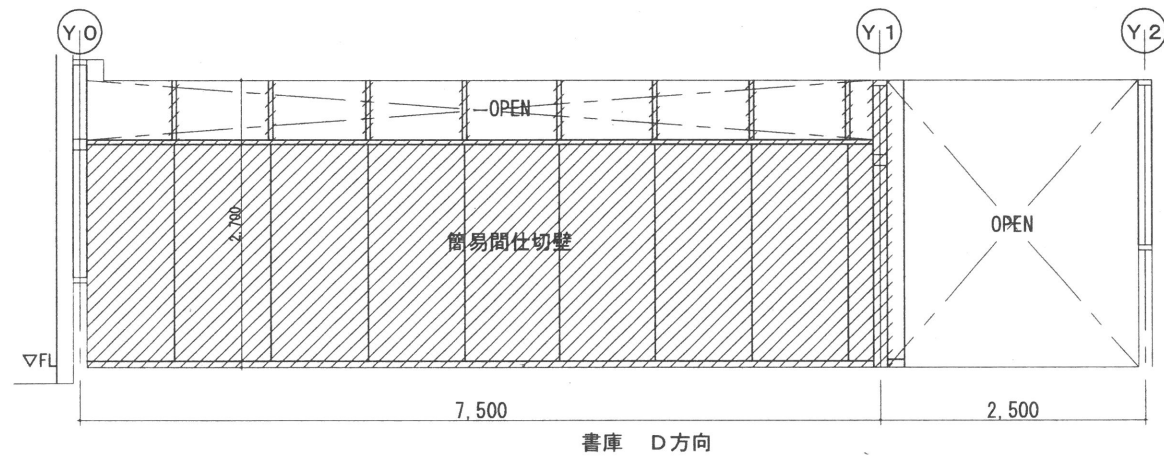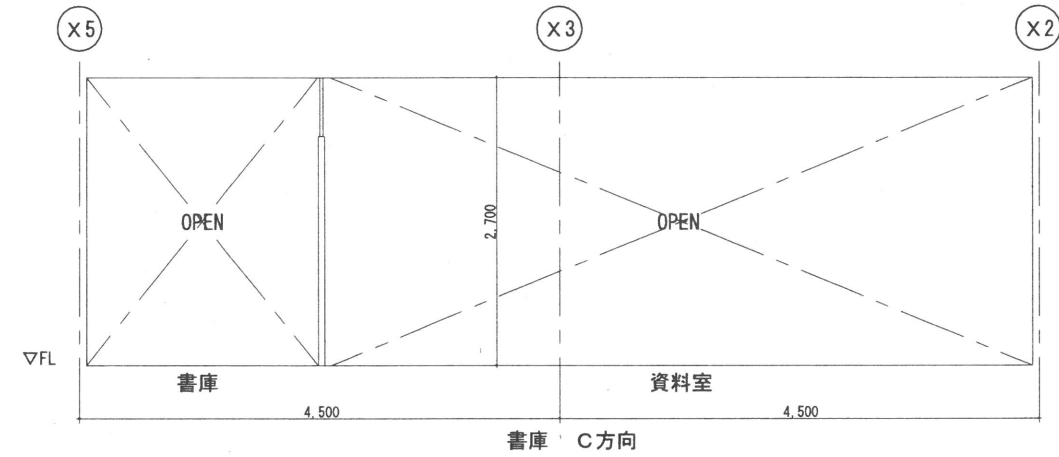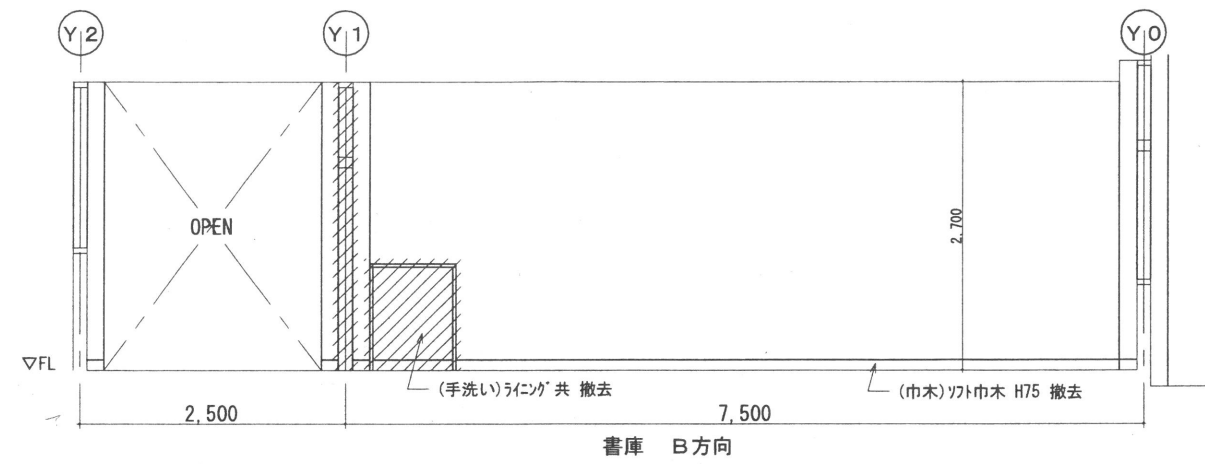


屋名	床		巾木		壁		天井			備考
	下地	仕上	仕上	H	下地	仕上	下地	仕上	C/H	
実例室 「書庫」	図 説 t-9t金ゴ? 既存のまま	t-2t貼 t=2 新設	f)巾木 撤去	75	t-9t金ゴ? 既存のまま — 木製下地撤去	t-6t? 撤去 — — — — t-2t合板貼 t=5.5/f)フタ合板貼撤去	— 軽量鉄骨天井下地 撤去	化粧石膏4'-f) t=0.9 新設	2700	手洗ひ、掃帚用具入 撤去
実例室 男子更衣室	図 説 t-9t系下地調整材質 新設	t-2t床ゴ? t=2.5 新設	f)巾木 新設	75	既存壁の上、下地調整(図解) 鋼骨鉄骨壁下地 新設	t-6t? 撤去 — — — — t-8t金ゴ? t=12.5 f)2 FP2 新設	— 軽量鉄骨天井下地 新設	化粧石膏4'-f) t=0.5 新設	2700	手洗ひ、掃帚用具入、廊下界隈壁面t-6t+ナシシ 新設

凡 例
 撤去部分を示す


改修前

改修後

ME MO	株式会社 清水公夫研究所 一級建築士事務所 福島県知事登録 第No12(512)0201号 一級建築士 建設大臣登録 第53563号 清水公夫 福島県郡山市菜根3丁目12番8号 TEL 024-922-9334 FAX 024-922-9822	特記	工事名 郡山北工業高校大規模改修工事 (建築・3期)	図面名 【改修前・後】 展開図[書庫→男子更衣室]	図面番号 A-41	平成29年度
				縮尺 S:1:50	区分	

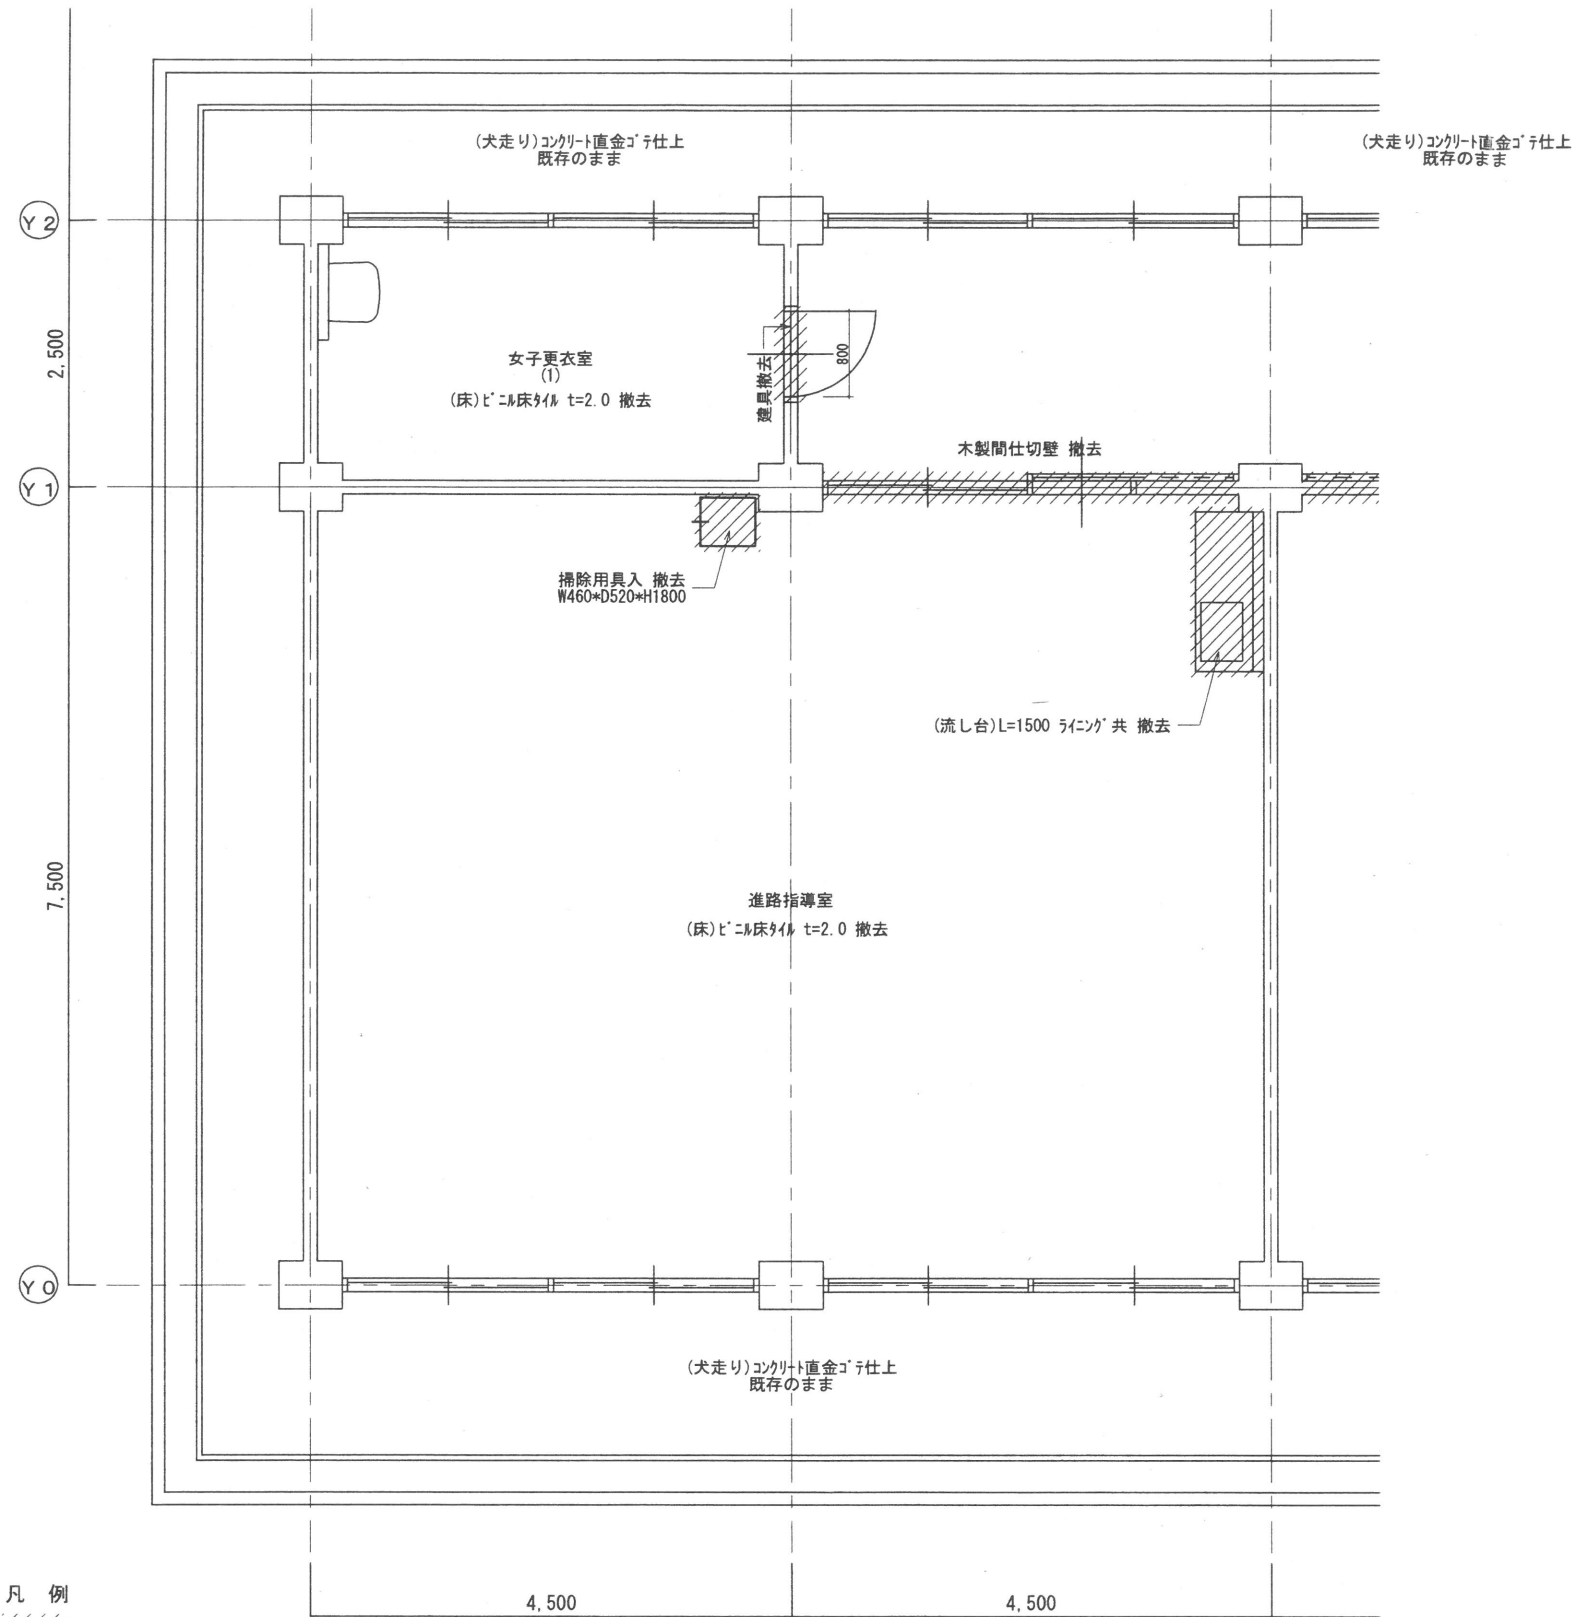

1 階平面詳細図 S=1:50


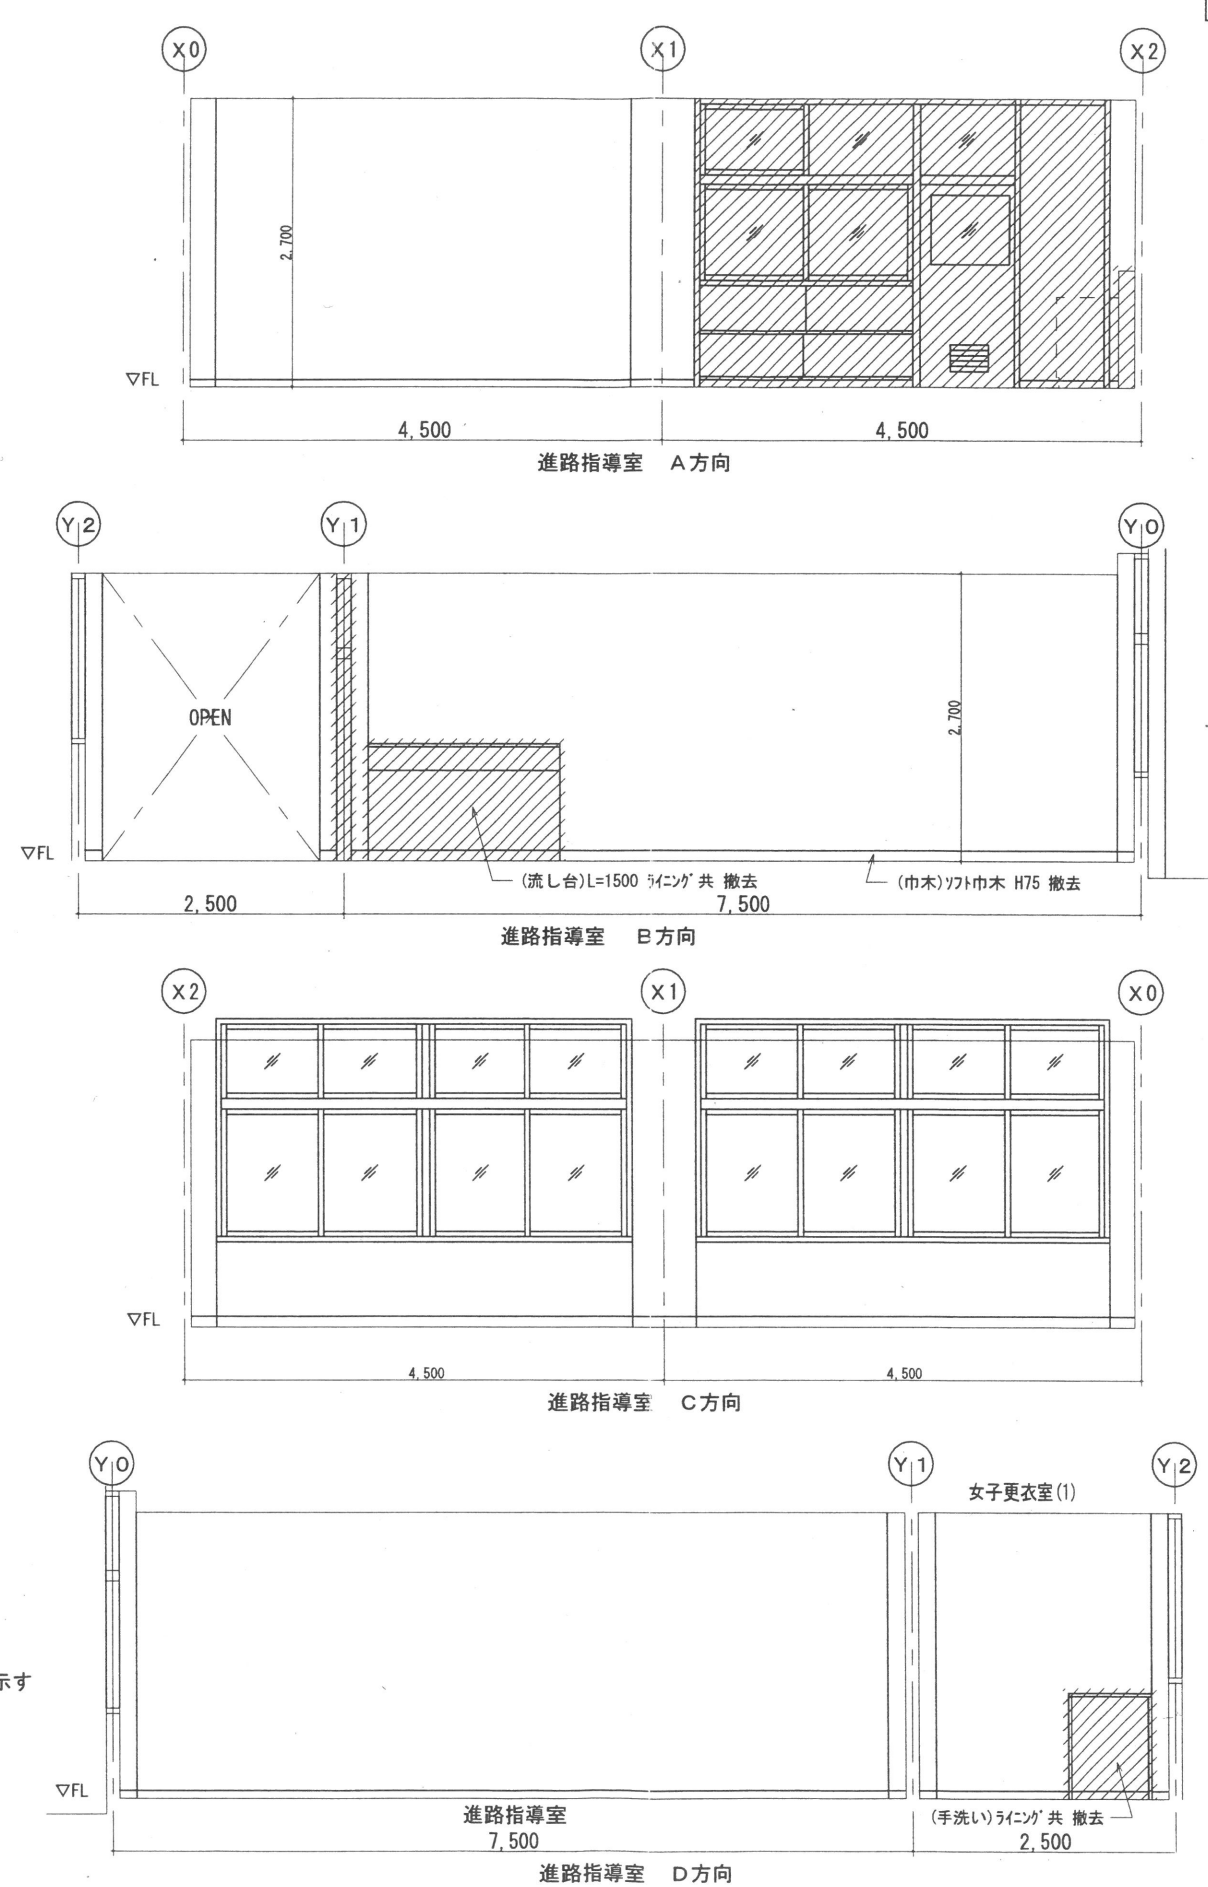


凡 例
撤去部分を示す
RC躯体部分を示す

凡 例
撤去部分を示す

部 名	床				壁				備 考
	下 地	仕 上	仕 上	H	下 地	仕 上	下 地	仕 上	
進路指導室	現状 強化コンクリート	強化コンクリート t=2.0 撤去	フローリング 撤去	75	現状 強化コンクリート	強化コンクリート t=8.5 撤去	現状 強化コンクリート	強化コンクリート t=8.5 撤去	2700
	改修後 強化コンクリート	強化コンクリート t=2.5 新設	フローリング 新設	75	改修後 強化コンクリート	強化コンクリート t=8.5 新設	改修後 強化コンクリート	強化コンクリート t=8.5 新設	2700
女子更衣室 (I)	現状 強化コンクリート	強化コンクリート t=2.0 撤去	フローリング 撤去	75	現状 強化コンクリート	強化コンクリート t=8.5 撤去	現状 強化コンクリート	強化コンクリート t=8.5 撤去	2700
	改修後 強化コンクリート	強化コンクリート t=2.5 新設	フローリング 新設	75	改修後 強化コンクリート	強化コンクリート t=8.5 新設	改修後 強化コンクリート	強化コンクリート t=8.5 新設	2700

改修後

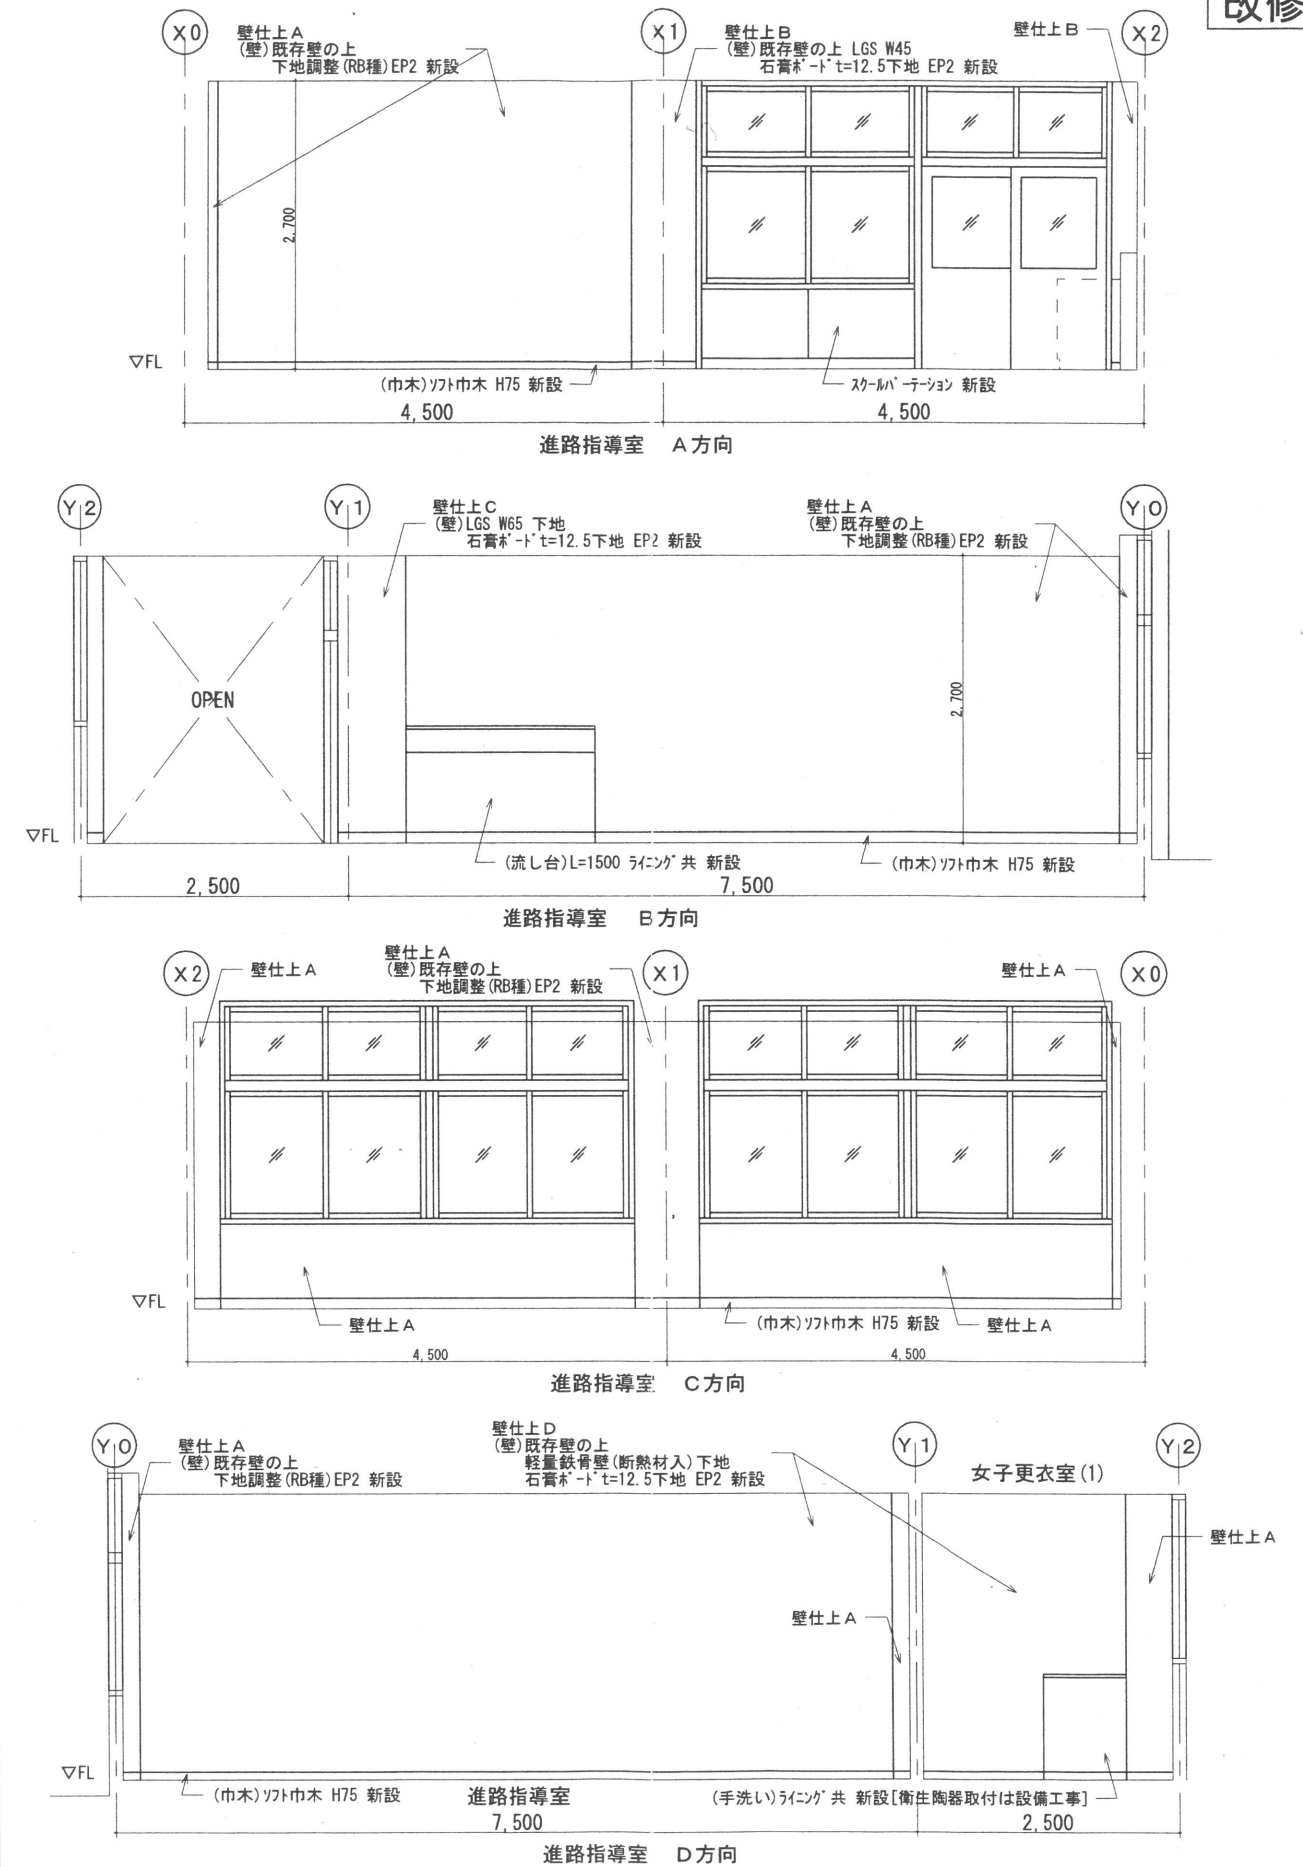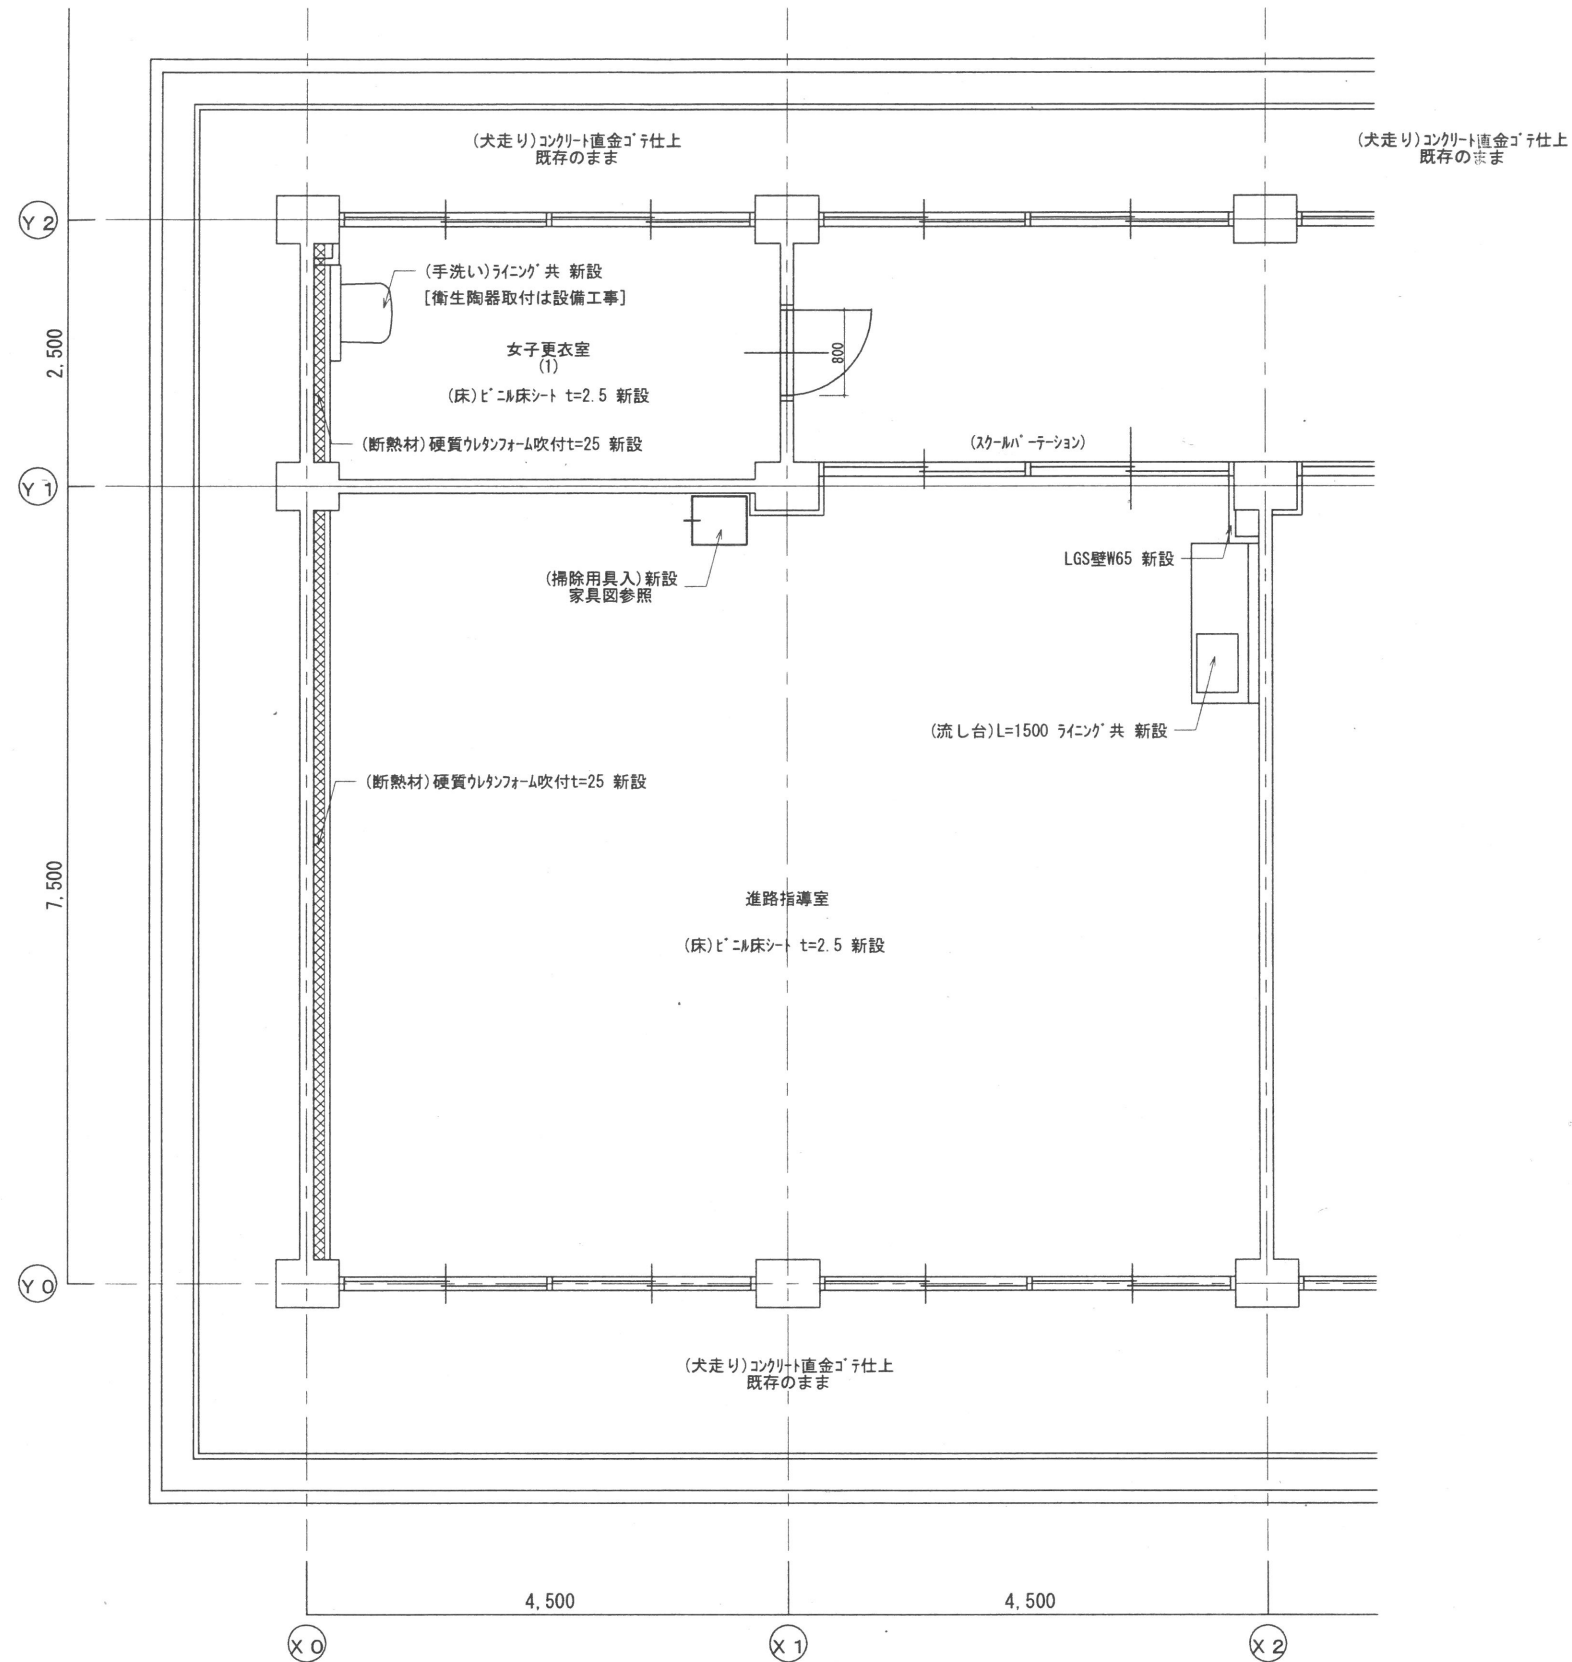

室名	床				壁				天井	備考
	下地	仕上	仕上	H	下地	仕上	下地	仕上		
進路指導室	現状 強化コンクリート	強化コンクリート t=20mm	フローリング	75	現状 強化コンクリート	強化コンクリート t=20mm	現状 強化コンクリート	強化コンクリート t=20mm	2700	流し台、掃除用具入れ、棚
	改修後 強化コンクリート	強化コンクリート t=20mm	フローリング	75	現状 強化コンクリート	強化コンクリート t=20mm	現状 強化コンクリート	強化コンクリート t=20mm	2700	流し台、掃除用具入れ、棚
女子更衣室(1)	現状 強化コンクリート	強化コンクリート t=20mm	フローリング	75	現状 強化コンクリート	強化コンクリート t=20mm	現状 強化コンクリート	強化コンクリート t=20mm	2700	流し台、掃除用具入れ、棚
	改修後 強化コンクリート	強化コンクリート t=20mm	フローリング	75	現状 強化コンクリート	強化コンクリート t=20mm	現状 強化コンクリート	強化コンクリート t=20mm	2700	流し台、掃除用具入れ、棚

MEMO

株式会社 清水公夫研究所

一級建築士事務所 福島県知事登録 第No12(512)0201号
一級建築士 建設大臣登録 第53563号 清水公夫
福島県郡山市葉根3丁目12番8号 TEL 024-922-9334 FAX 024-922-9822

特記

工事名

郡山北工業高校大規模改修工事
(建築・3期)

図面名

【改修後】 平面詳細図・展開図[進路指導室]

図面番号




A-43

平成29年度




縮尺

S=1:50

区分

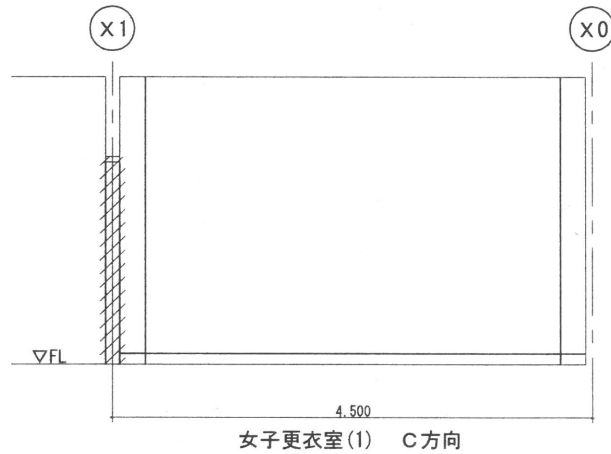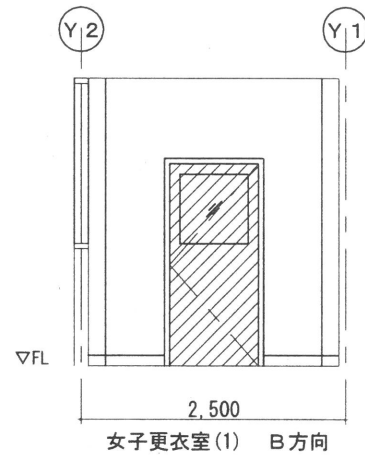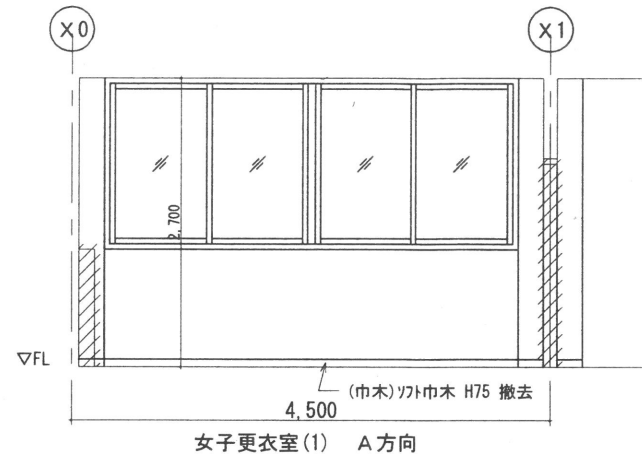

※D方向は進路指導室展開図を参照

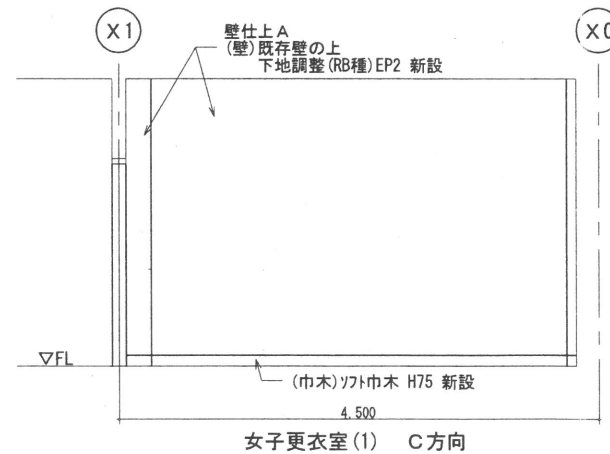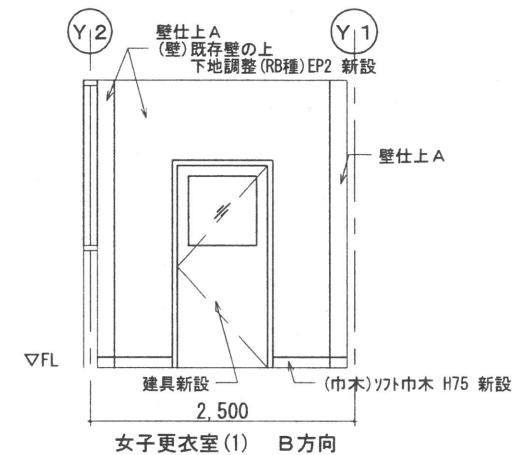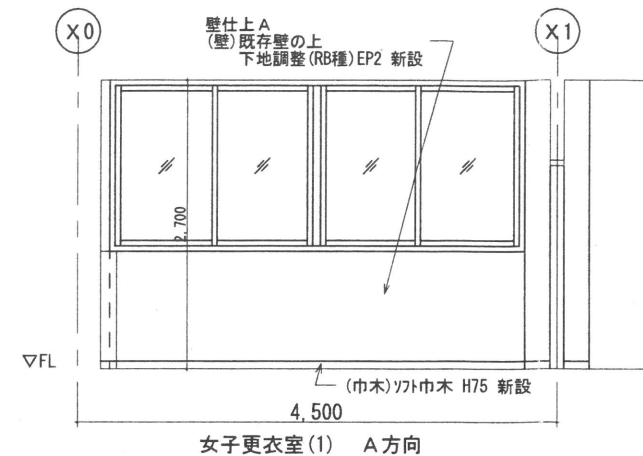

※D方向は進路指導室展開図を参照

室名	床		巾木		壁		天井			備考
	下地	仕上	仕上	H	下地	仕上	下地	仕上	CH	
進路指導室	現況 既存のままで	ビニル床 t=2 撤去	ツタ巾木 撤去	75	既存のままで	ビニル床 t=2 撤去	化粧石膏板 t=5.5/7 フタ合板貼付	軽集積骨天井 下地 撤去	化粧石膏板 t=9.5 新設	流し台、掃除用具入れ 撤去
	改修後 既存のままで	ビニル床 t=2.5 新設	ツタ巾木 新設	75	既存のままで	ビニル床 t=2.5 新設	軽集積骨天井 下地 撤去	化粧石膏板 t=9.5 新設	2700	流し台、掃除用具入れ、扉下側昇降ドア t=40mm 新設
女子更衣室 (1)	現況 既存のままで	ビニル床 t=2 撤去	ツタ巾木 撤去	75	既存のままで	ビニル床 t=2 撤去	化粧石膏板 t=5.5/7 フタ合板貼付	軽集積骨天井 下地 撤去	化粧石膏板 t=9.5 新設	2700
	改修後 既存のままで	ビニル床 t=2.5 新設	ツタ巾木 新設	75	既存のままで	ビニル床 t=2.5 新設	軽集積骨天井 下地 撤去	化粧石膏板 t=9.5 新設	2700	


凡例
撤去部分を示す

改修前


改修後

ME MO	株式会社 清水公夫研究所 一級建築士事務所 福島県知事登録 第No12(512)0201号 一級建築士 建設大臣登録 第53563号 清水公夫 福島県郡山市菜根3丁目12番8号 TEL 024-922-9334 FAX 024-922-9822	特記	工事名 郡山北工業高校校舎大規模改修工事 (建築・3期)	図面名	図面番号	平成29年度
				【改修前・後】 展開図[女子更衣室]	A-44	
				縮尺	区分	
				S=1: 50		


改修前

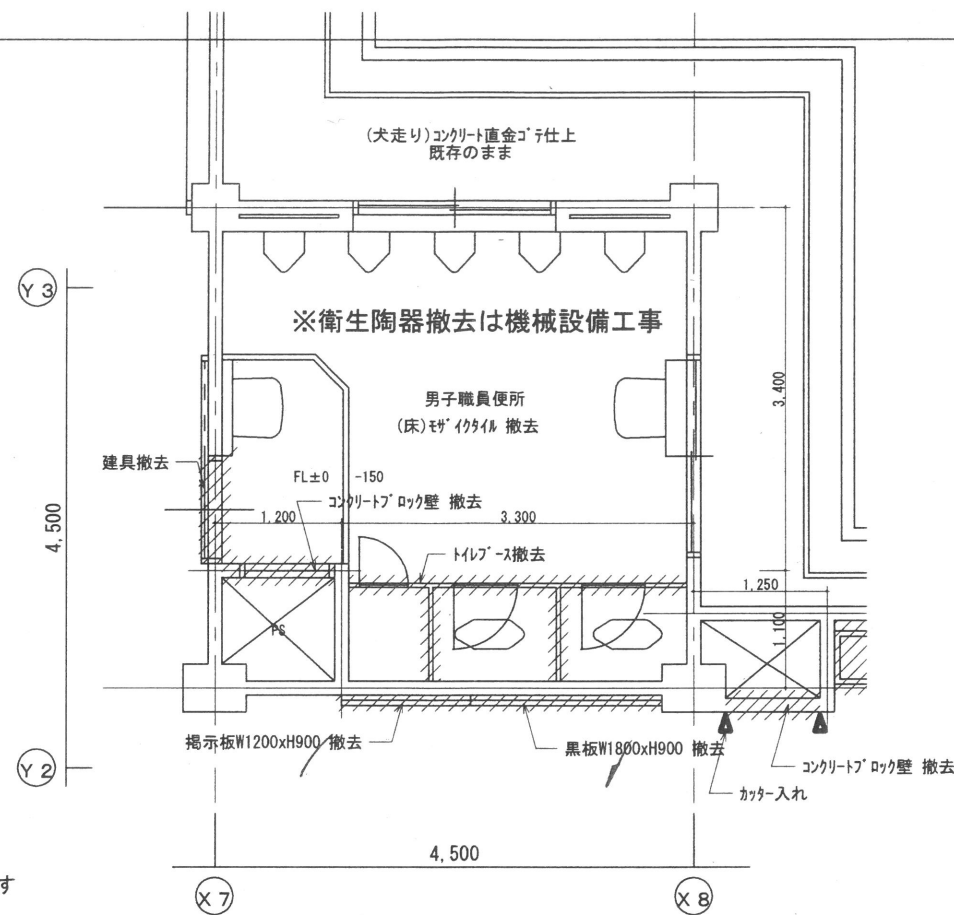


凡 例
撤去部分を示す
RC躯体部分を示す

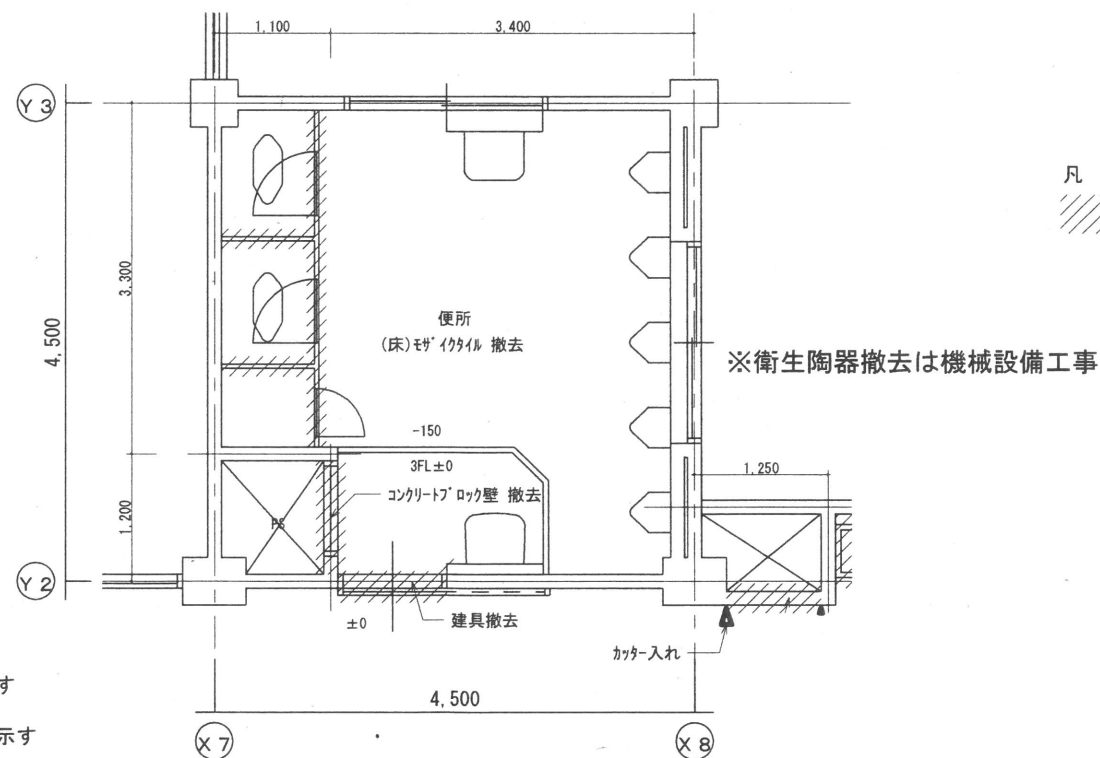


凡 例
撤去部分を示す
RC躯体部分を示す

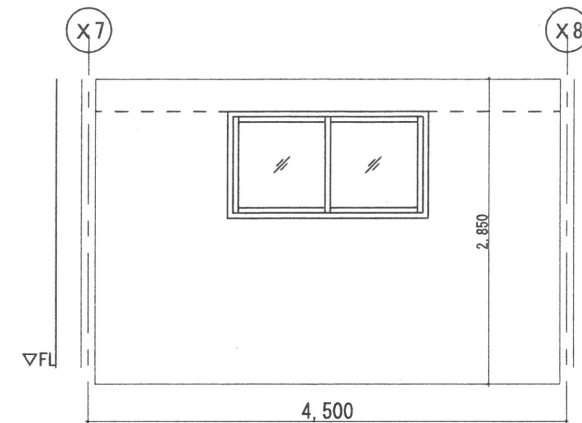


男子職員便所 A方向
※便所(3階西)B方向の左右反転

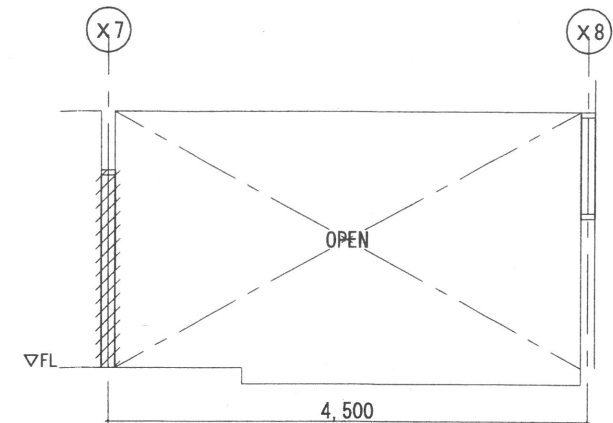


男子職員便所 A方向
※便所(3階西)B方向の左右反転

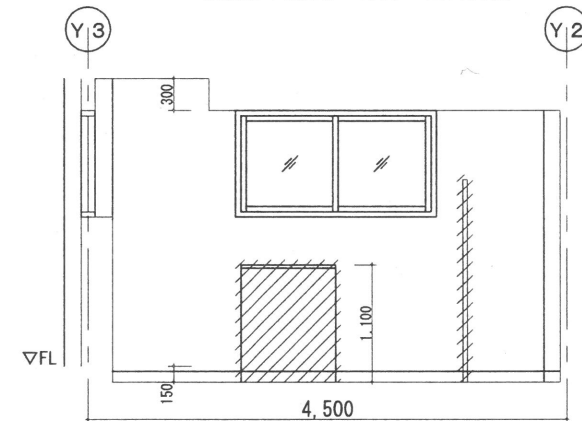


男子職員便所 B方向
※便所(3階西)A方向の左右反転

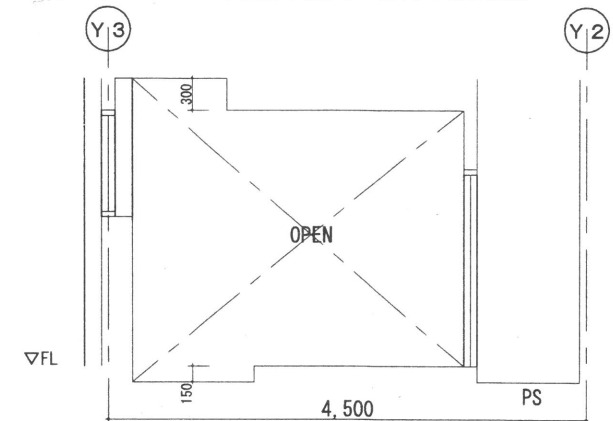


男子職員便所 B方向
※便所(3階西)A方向の左右反転

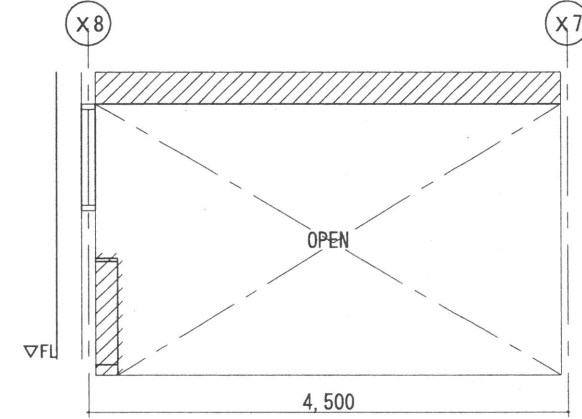


男子職員便所 C方向
※便所(3階西)D方向の左右反転

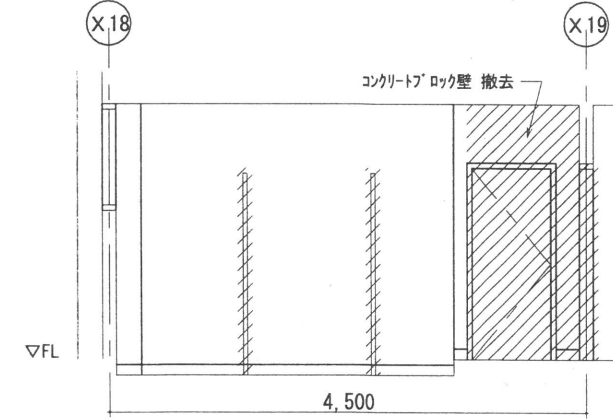

男子職員便所 C方向
※便所(3階西)D方向の左右反転

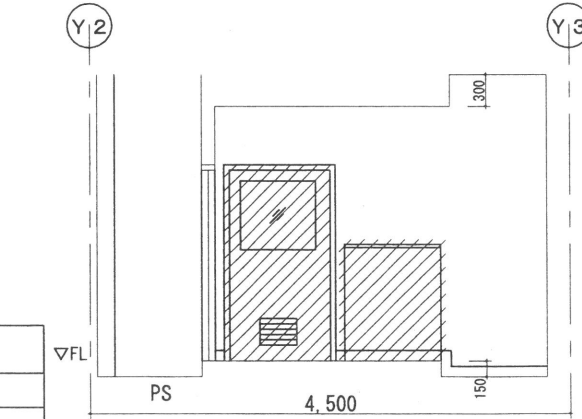

男子職員便所 D方向
※便所(3階西)C方向の左右反転

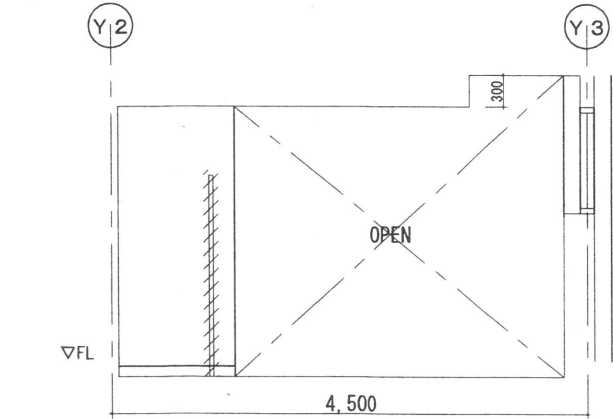

男子職員便所 D方向
※便所(3階西)C方向の左右反転

室名	床				壁				備考
	下地	仕上	仕上	H	下地	仕上	下地	仕上	
男子職員便所	現況	—	サビイタ 撤去	サビイタ 撤去	75	サビイタ 撤去	サビイタ 撤去	サビイタ 撤去	サビイタ 撤去
	改修後	床土コンクリートの上 サビイタ 撤去	サビイタ 撤去	サビイタ 撤去	75	サビイタ 撤去	サビイタ 撤去	サビイタ 撤去	サビイタ 撤去
男子便所 女子便所	現況	—	サビイタ 撤去	サビイタ 撤去	75	サビイタ 撤去	サビイタ 撤去	サビイタ 撤去	サビイタ 撤去
	改修後	床土コンクリートの上 サビイタ 撤去	サビイタ 撤去	サビイタ 撤去	75	サビイタ 撤去	サビイタ 撤去	サビイタ 撤去	サビイタ 撤去

ME MO

株式会社 清水公夫研究所

一級建築士事務所 福島県知事登録 第No12(512)0201号
一級建築士 建設大臣登録 第53563号 清水公夫
福島県郡山市菜根3丁目12番8号 TEL 024-922-9334 FAX 024-922-9822

特記

工事名

郡山北工業高校大規模改修工事
(建築・3期)

図面名 【改修前】

平面詳細図・展開図

【男子職員便所、便所(3階西)】

図面番号


A-45

平成29年度


縮尺

S=1:50


区分

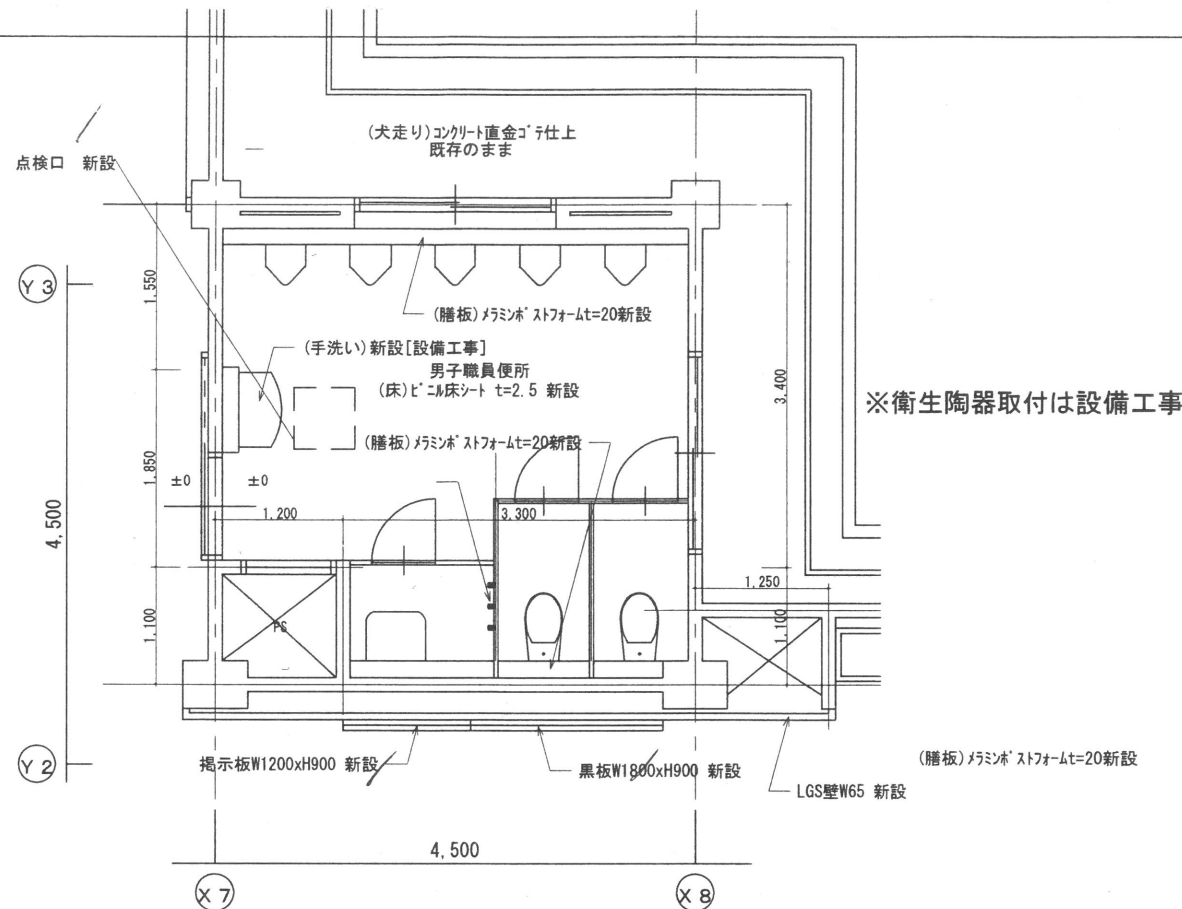


改修後 1階平面詳細図 S=1:50

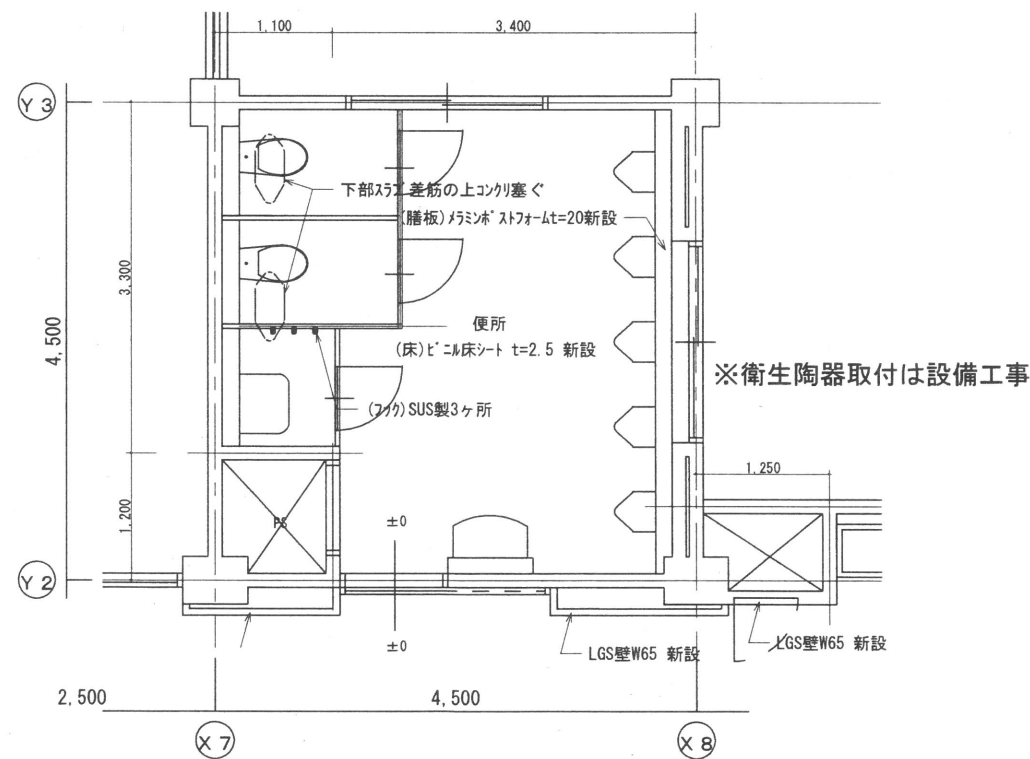


改修後 3階平面詳細図 S=1:50

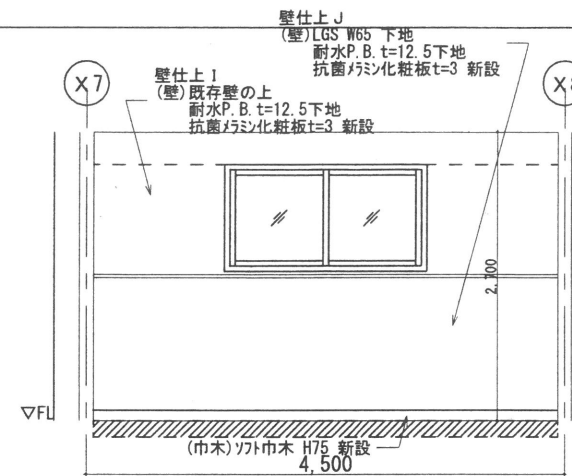


男子職員便所 A方向
※便所(3階西)B方向の左右反転

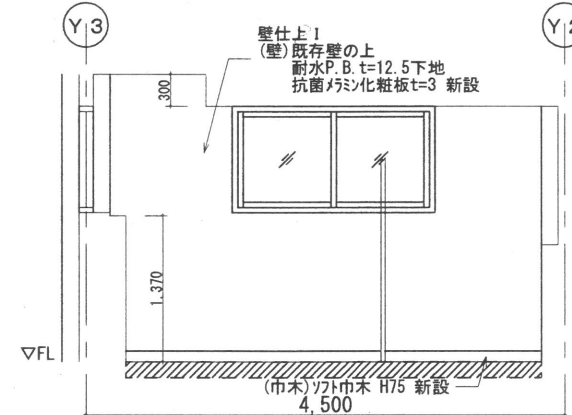


男子職員便所 B方向
※便所(3階西)A方向の左右反転

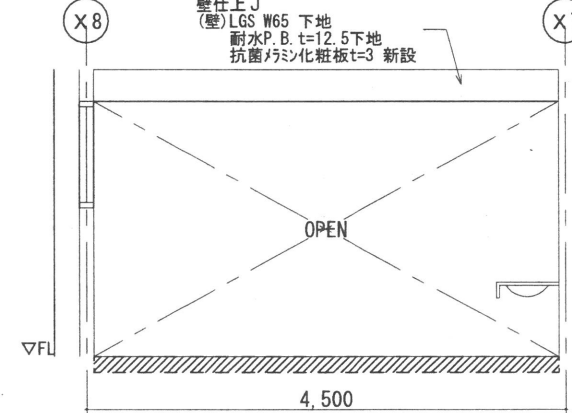


男子職員便所 C方向
※便所(3階西)D方向の左右反転

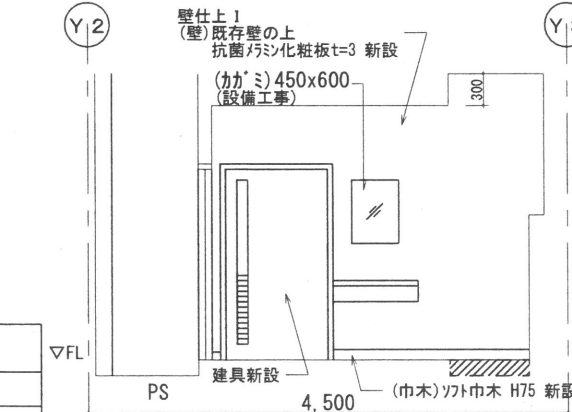


男子職員便所 D方向
※便所(3階西)C方向の左右反転

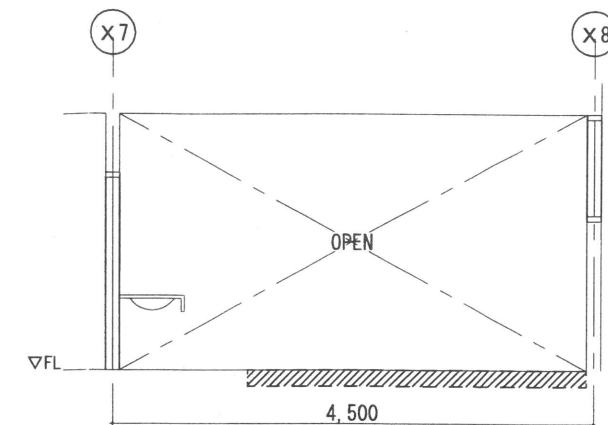


男子職員便所 A方向
※便所(3階西)B方向の左右反転

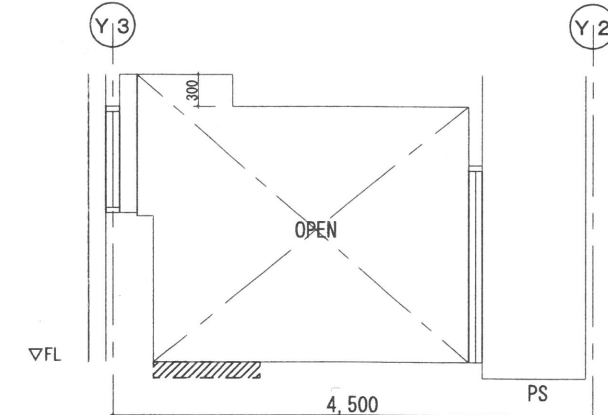

男子職員便所 B方向
※便所(3階西)A方向の左右反転

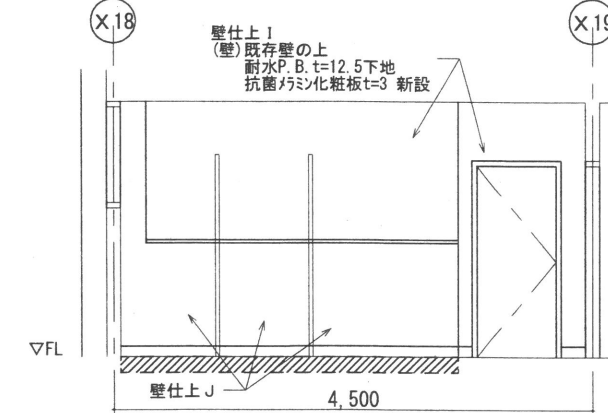

男子職員便所 C方向
※便所(3階西)D方向の左右反転

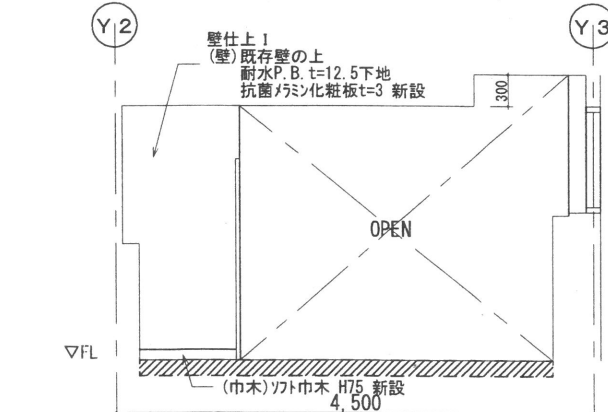

男子職員便所 D方向
※便所(3階西)C方向の左右反転

室名	床				壁				天井				備考
	下地	仕上	仕上	H	下地	仕上	下地	仕上	下地	仕上	CH		
男子職員便所	—	サビイタレ 撤去	タタキ仕上げ	75	タタキ仕上げ 既存のまま	吹付けタタキ 撤去	軽量鉄骨天井下地 撤去	石膏板t=6 撤去	2500	H627-2 撤去			
改修後	単上コンクリートの上 石膏板t=9	ビニルシート t=2.5 新設	77巾木 新設	75	軽量鉄骨壁下地 新設	耐水石膏板t=12.5下地 抗菌防霉化粧板t=3 新設	軽量鉄骨天井下地 新設	化粧石膏板t=9.5 新設 増設断熱材 共	2500	H627-2 新設			
男子便所	—	サビイタレ 撤去	タタキ仕上げ 撤去	75	タタキ仕上げ 既存のまま	吹付けタタキ 撤去	軽量鉄骨天井下地 撤去	石膏板t=6 撤去	2500	H627-2 撤去			
改修後	単上コンクリートの上 石膏板t=9	ビニルシート t=2.5 新設	77巾木 新設	75	既存のまま	耐水石膏板t=12.5下地 抗菌防霉化粧板t=3 新設	軽量鉄骨天井下地 新設	化粧石膏板t=9.5 新設 増設断熱材 共	2500	H627-2 新設			

ME MO

株式会社 清水公夫研究所
一級建築士事務所 福島県知事登録 第No12(512)0201号
一級建築士 建設大臣登録 第53563号 清水公夫
福島県郡山市菜根3丁目12番8号 TEL 024-922-9334 FAX 024-922-9822

特記

工事名

郡山北工業高校大規模改造工事
(建築・3期)

図面名【改修後】 平面詳細図・展開図
[男子職員便所、便所(3階西)]

縮尺



S=1:50

図面番号
A-46



区分

平成29年度

收修前

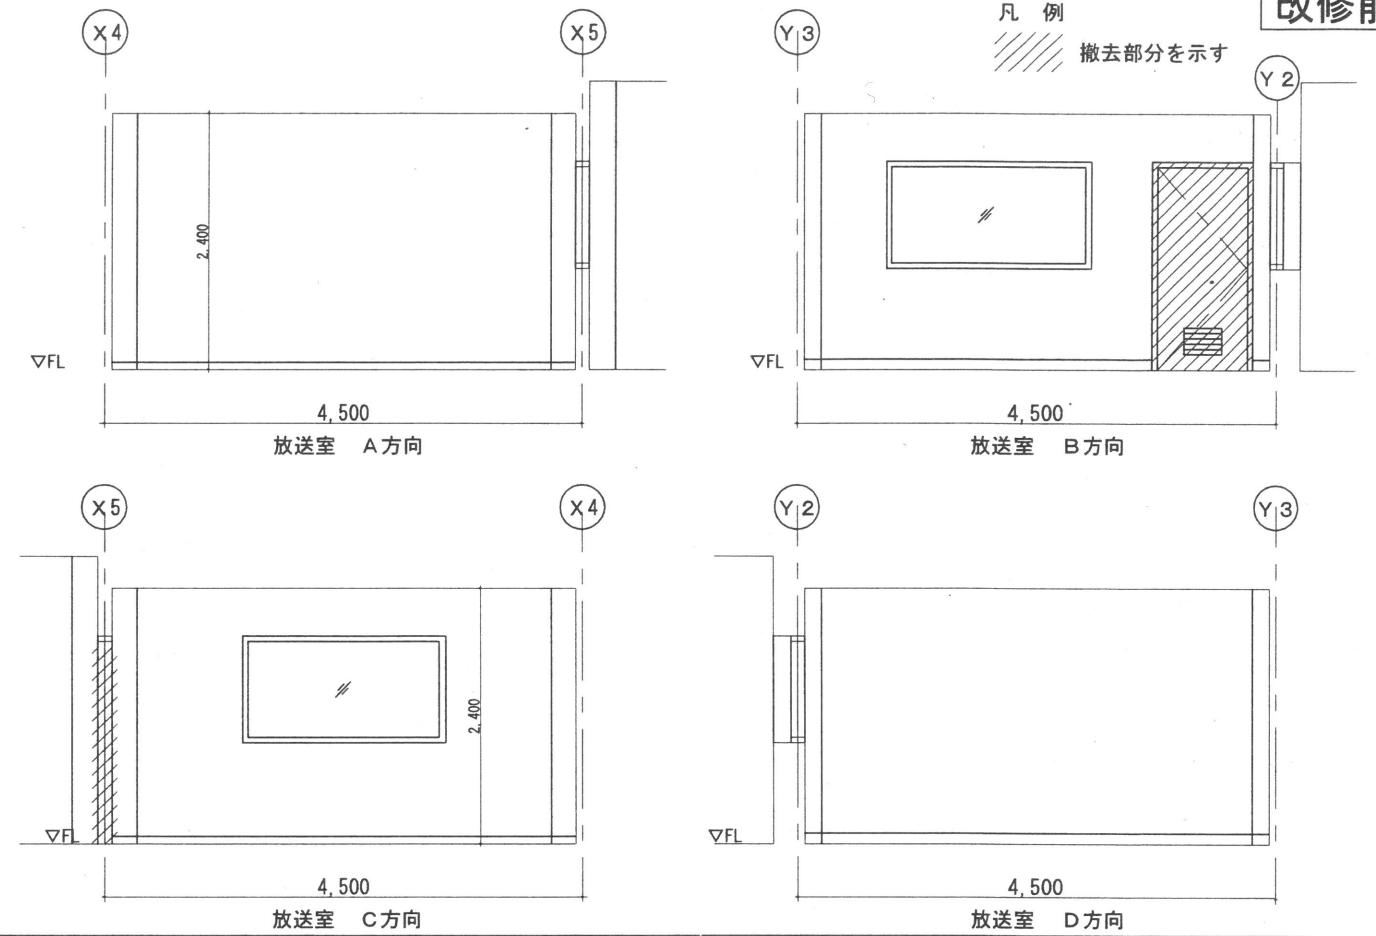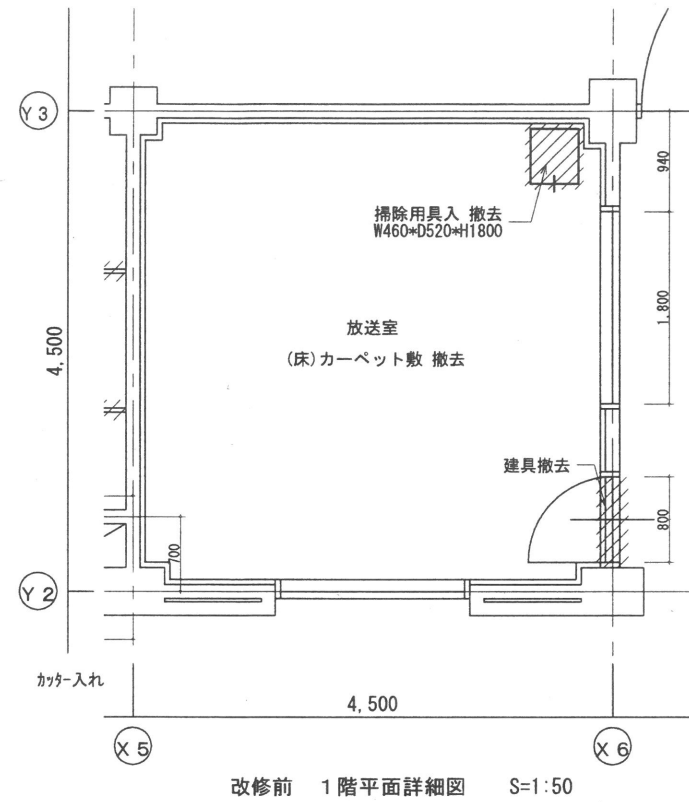




收修後

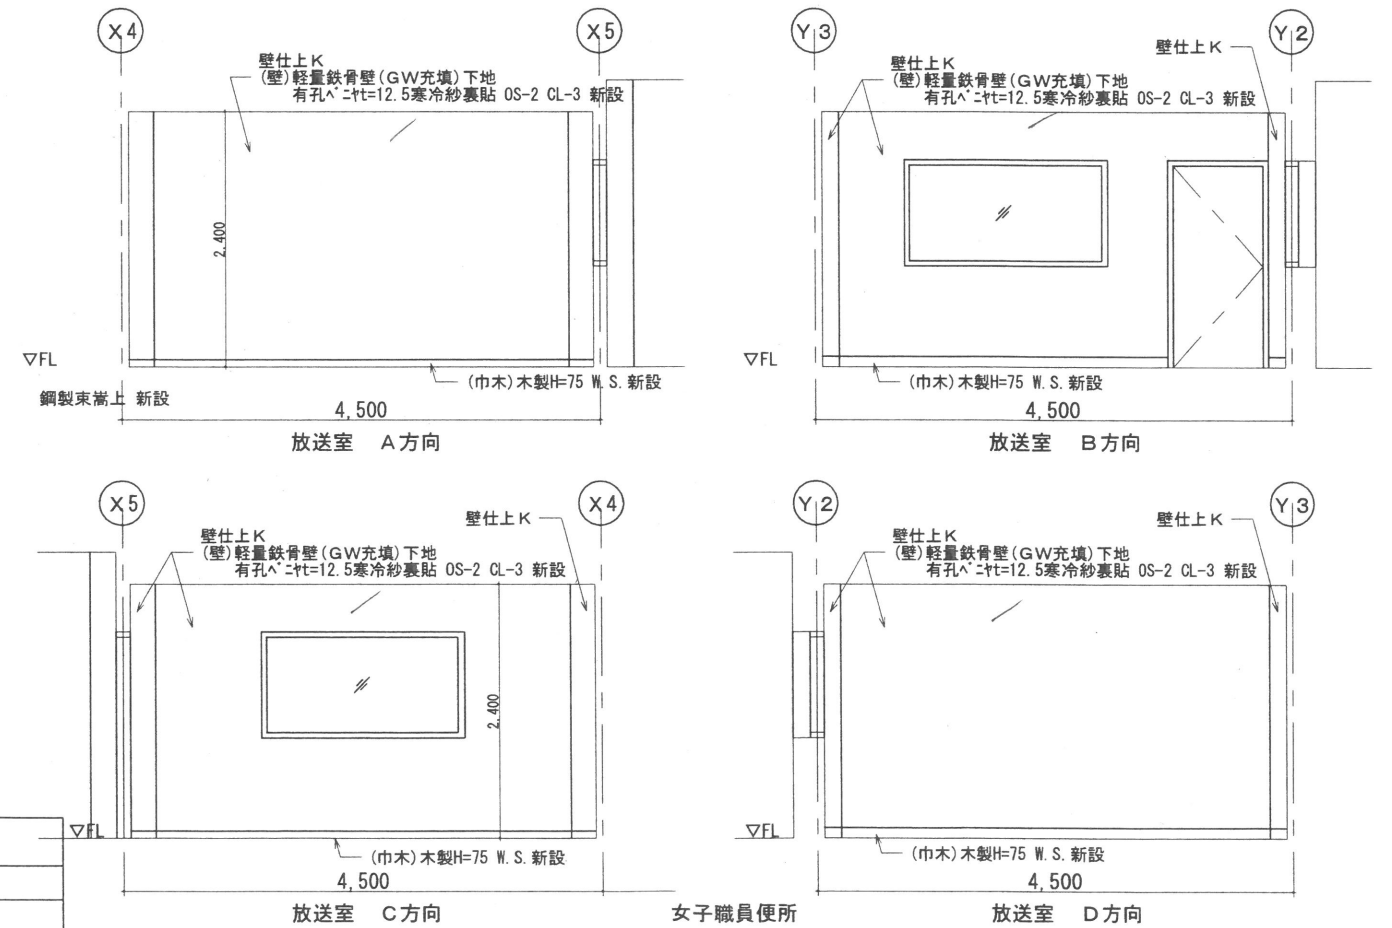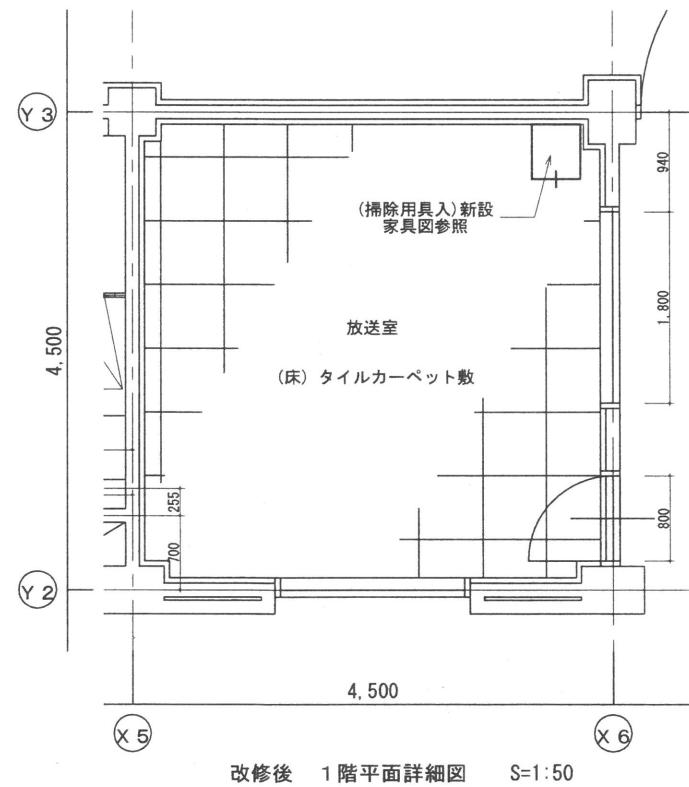





室名		床		巾木		壁		天井			備考
		下地	仕上	仕上	H	下地	仕上	下地	仕上	C H	
放送室	既設	杉板金づり 既存のまま	杉べり敷 t=5 撤去	木製 0.P.3 撤去	75	杉板金づり 既存のまま 木製下地撤去	有孔P・2t=15.5の20貼撤去 有孔P・t=5の50撤去	軽量鉄骨天井下地 撤去	石膏ボード 75×9.5 102貼撤去	2400	掃除用具入し 撤去
	改修後		杉板金づり敷 新設	木製 0.P.3 新設	75	65下地*32×4 750 有孔P B・t=12.5 E.P.2 新設	有孔P B・t=12.5 E.P.2 新設	軽量鉄骨天井下地 新設	石膏板・1' t=9.5 0.99×4幅寄板 t=9.5	2400	掃除用具入し 新設

ME MO	株式会社 清水公夫研究所 一級建築士事務所 福島県知事登録 第No12(512)0201号 一級建築士 建設大臣登録 第53563号 清水公夫 福島県郡山市築根3丁目12番8号 TEL 024-922-9334 FAX 024-922-9822	特記	工事名 郡山北工業高校大規模改造工事 (建築・3期)	図面名	図面番号	平成29年度
				【改修前・後】 平面詳細図・展開図 放送室	A-47	
				縮尺	区分	
				S:1:50		

改修前

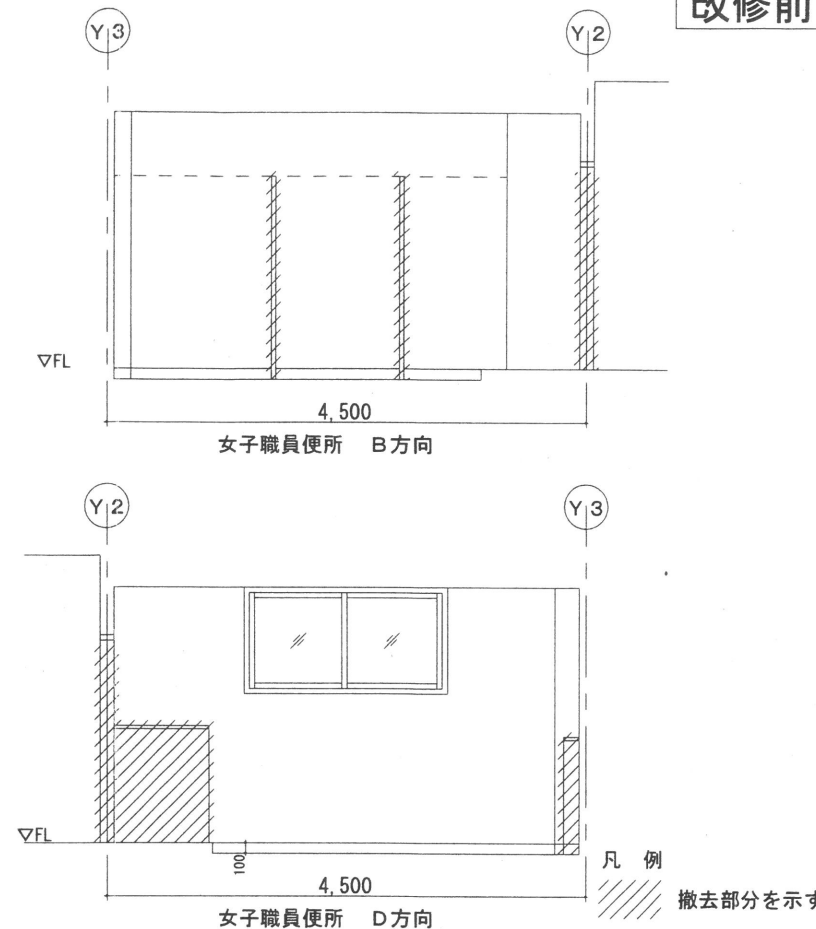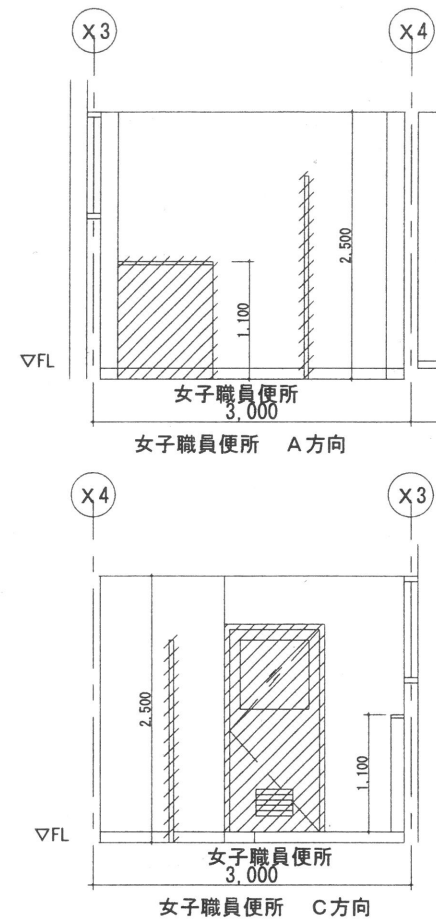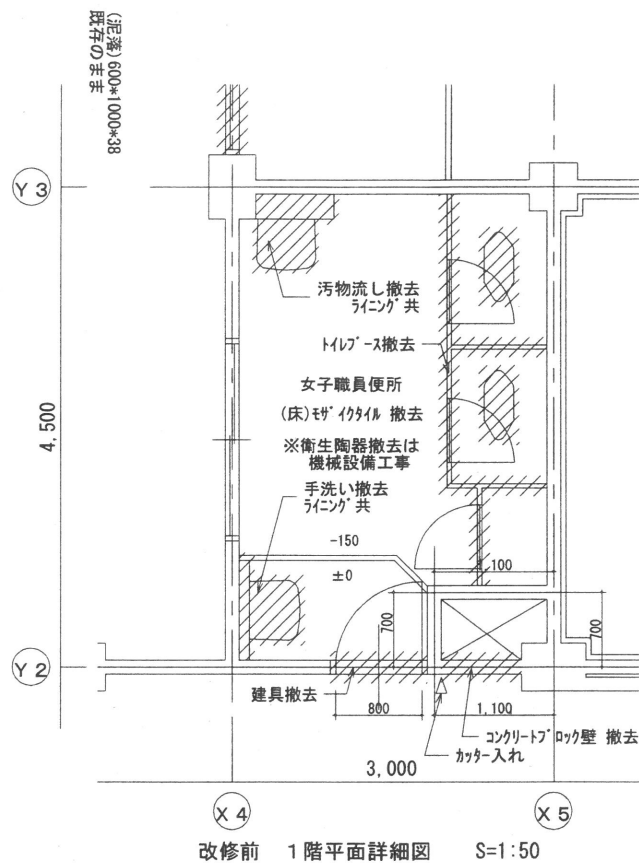

改修後

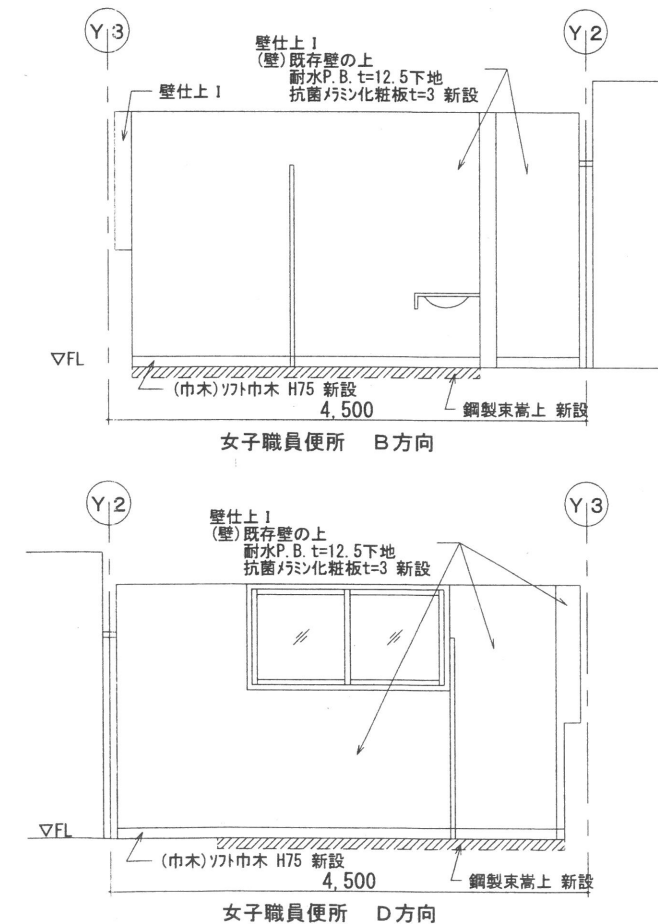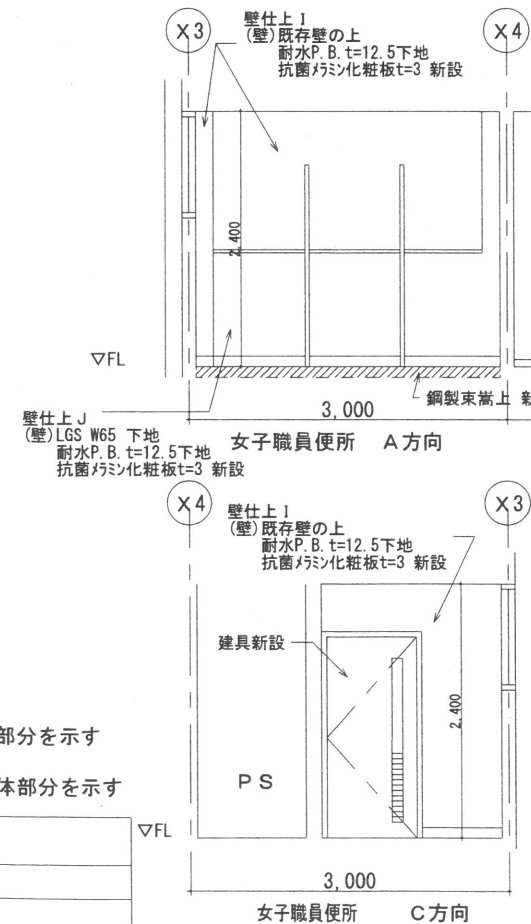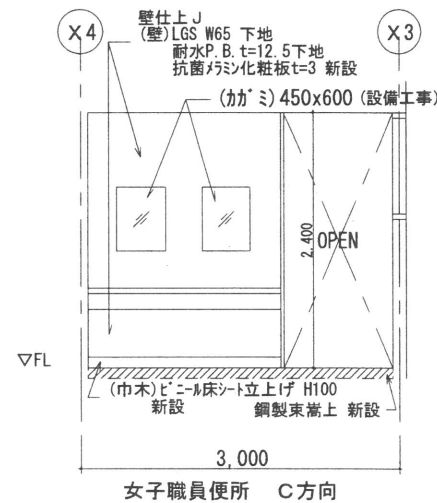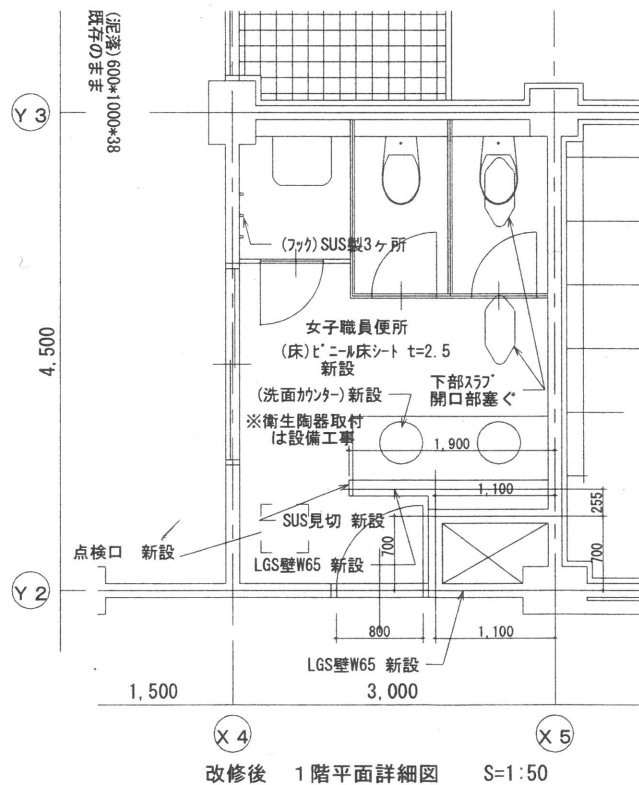

凡 例
撤去部分を示す
RC躯体部分を示す

室 名		床		巾 木		壁		天 井		備 考
下 地	仕 上	仕 上	H	下 地	仕 上	下 地	仕 上	下 地	仕 上	
女子職員便所	現 況	—	—	—	—	—	—	—	—	—
改修後	改修後	—	—	—	—	—	—	—	—	—

ME MO

株式会社 清水公夫研究所

一般建築士事務所 福島県知事登録 第No12(512)0201号
一般建築士 建設大臣登録 第53563号 清水公夫
福島県郡山市菜根3丁目12番8号 TEL 024-922-9334 FAX 024-922-9822

特記

工事名

郡山北工業高校大規模改修工事
(建築・3 期)

図面名

【改修前・後】 平面詳細図・展開図 女子職員便所

縮尺


S=1:50

図面番号

A-48

平成29年度

区分

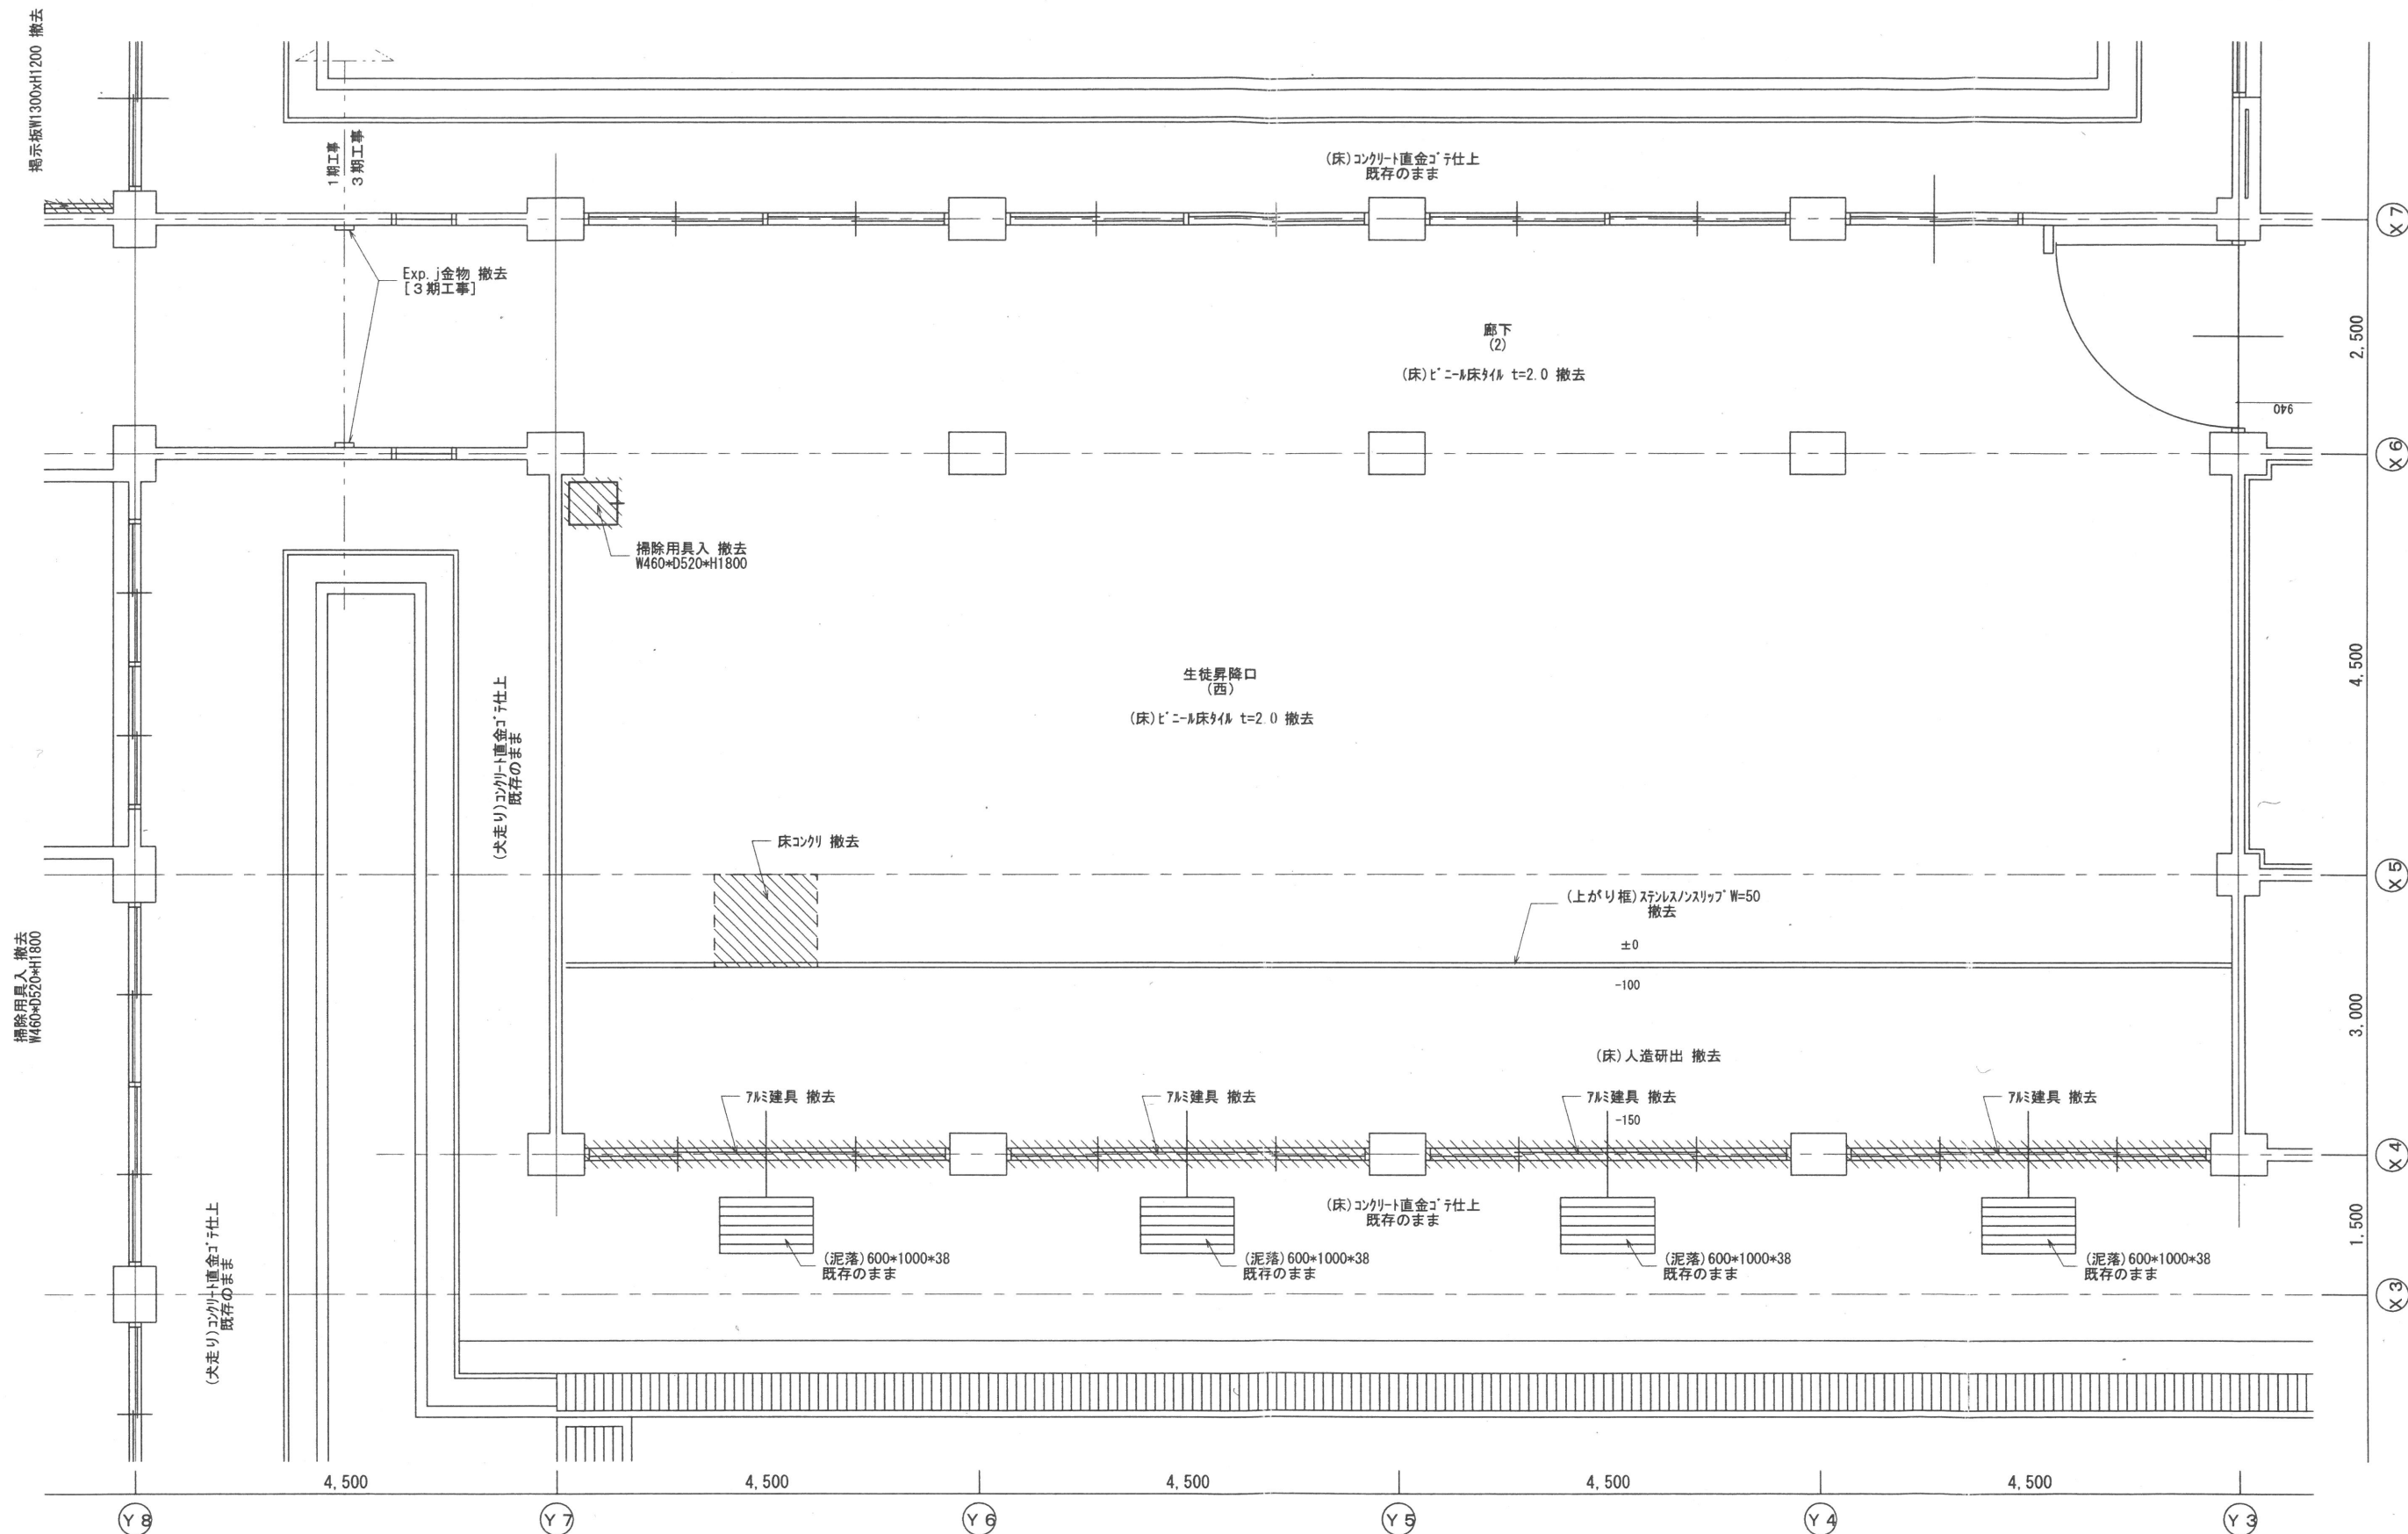


改修前 1階平面詳細図 S=1:50

室名	床			巾木	壁		天井			備考
	下地	仕上			下地	仕上	下地	仕上	CH	
生徒昇降口 (東) 現況	—	既存の床仕上げを撤去	既存の床仕上げを撤去	75	既存の床仕上げ	AEP	軽量鉄骨天井下地 撤去	化粧石膏板 t=9.5 撤去	2700	掃除用具入撤去
生徒昇降口 (東) 改修後	改修後の床仕上げを既存のまま	150角磁器タイル新設	150角磁器タイル新設	150	木調下地	300系板 t=12 杉板貼付 t=12 (上小節) W.S.	軽量鉄骨天井下地 新設	化粧石膏板 t=9.5 新設	2700	掃除用具入新設

凡 例
撤去部分を示す
RC躯体部分を示す


ME MO	株式会社 清水公夫研究所 一級建築士事務所 福島県知事登録 第No12(512)0201号 一級建築士 建設大臣登録 第53563号 清水公夫 福島県郡山市栗根3丁目12番8号 TEL 024-922-9334 FAX 024-922-9822		特記	工事名 郡山北工業高校大規模改造工事 (建築・ 3 期)	図面名	図面番号	平成29年度
					【改修前】 平面詳細図[生徒昇降口(西)]	A-49	
					縮尺	区分	
					S=1: 50		

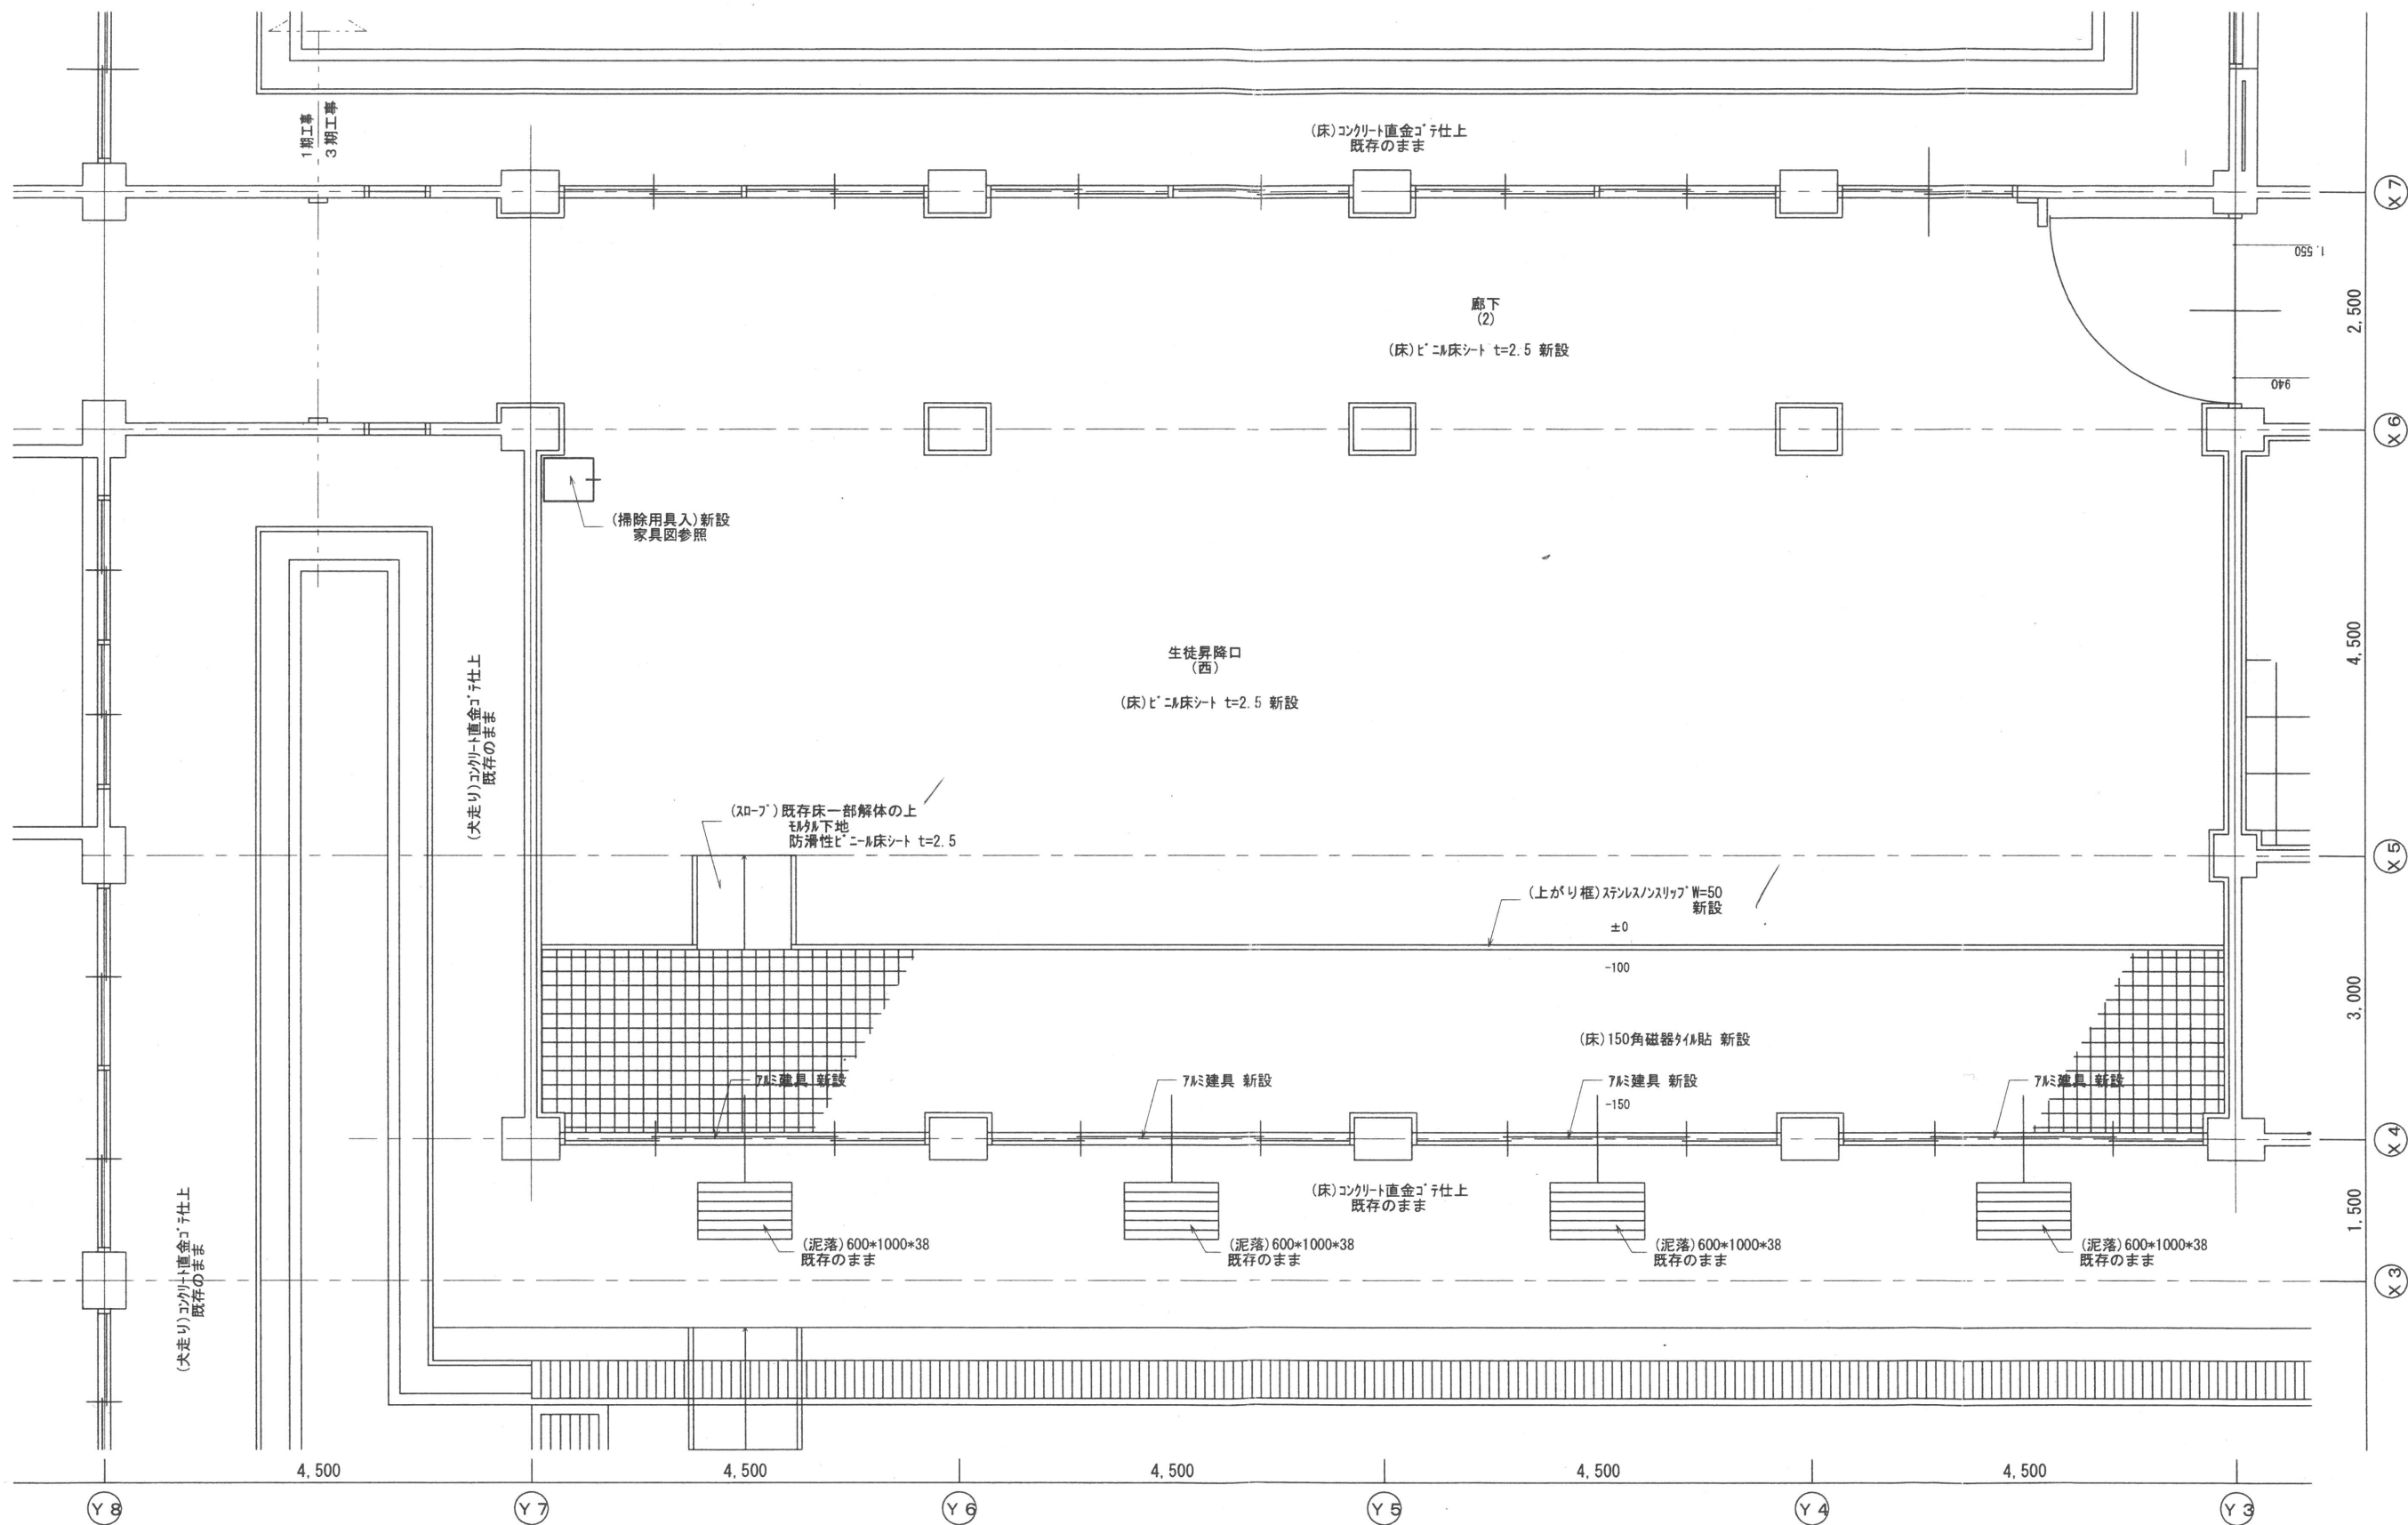

改修後 1階平面詳細図 S=1:50

室名	床		巾 木		壁		天 井			備 考
	下 地	仕 上	仕 上	H	下 地	仕 上	下 地	仕 上	C H	
生徒昇降口 (西) 現 況	—	杉板張りゴテ仕上 撤去 ビニル床シート t=2.0 撤去	杉板張り仕上	75	杉板張り仕上	AEP	軽量鉄骨天井下地 撤去	化粧石膏板・1' t=9.5撤去	2700	掃除用具入撤去
生徒昇降口 (西) 改修後 廊下室	改修後	150角磁器タイル 新設 ビニル床シート t=2.5 新設	150角磁器タイル 新設 木製巾木 0.P.3 新設	150 75	木調紙下地	杉板張り t=12 杉板貼り t=12(上小節) W.S.	軽量鉄骨天井下地 新設	化粧石膏板・1' t=9.5 新設 塩ビ樹脂板 共	2700	掃除用具入新設





ME MO	株式会社 清水公夫研究所 一級建築士事務所 福島県知事登録 第No12(512)0201号 一級建築士 建設大臣登録 第53563号 清水公夫 福島県郡山市栗根3丁目12番8号 TEL 024-922-9334 FAX 024-922-9822	特記	工事名 郡山北工業高校大規模改修工事 (建築・3 期)	図面名 【 改修後 】 平面詳細図[生徒昇降口 (西)]	図面番号 A-50	平成29年度
				縮尺 S=1: 50	区分	

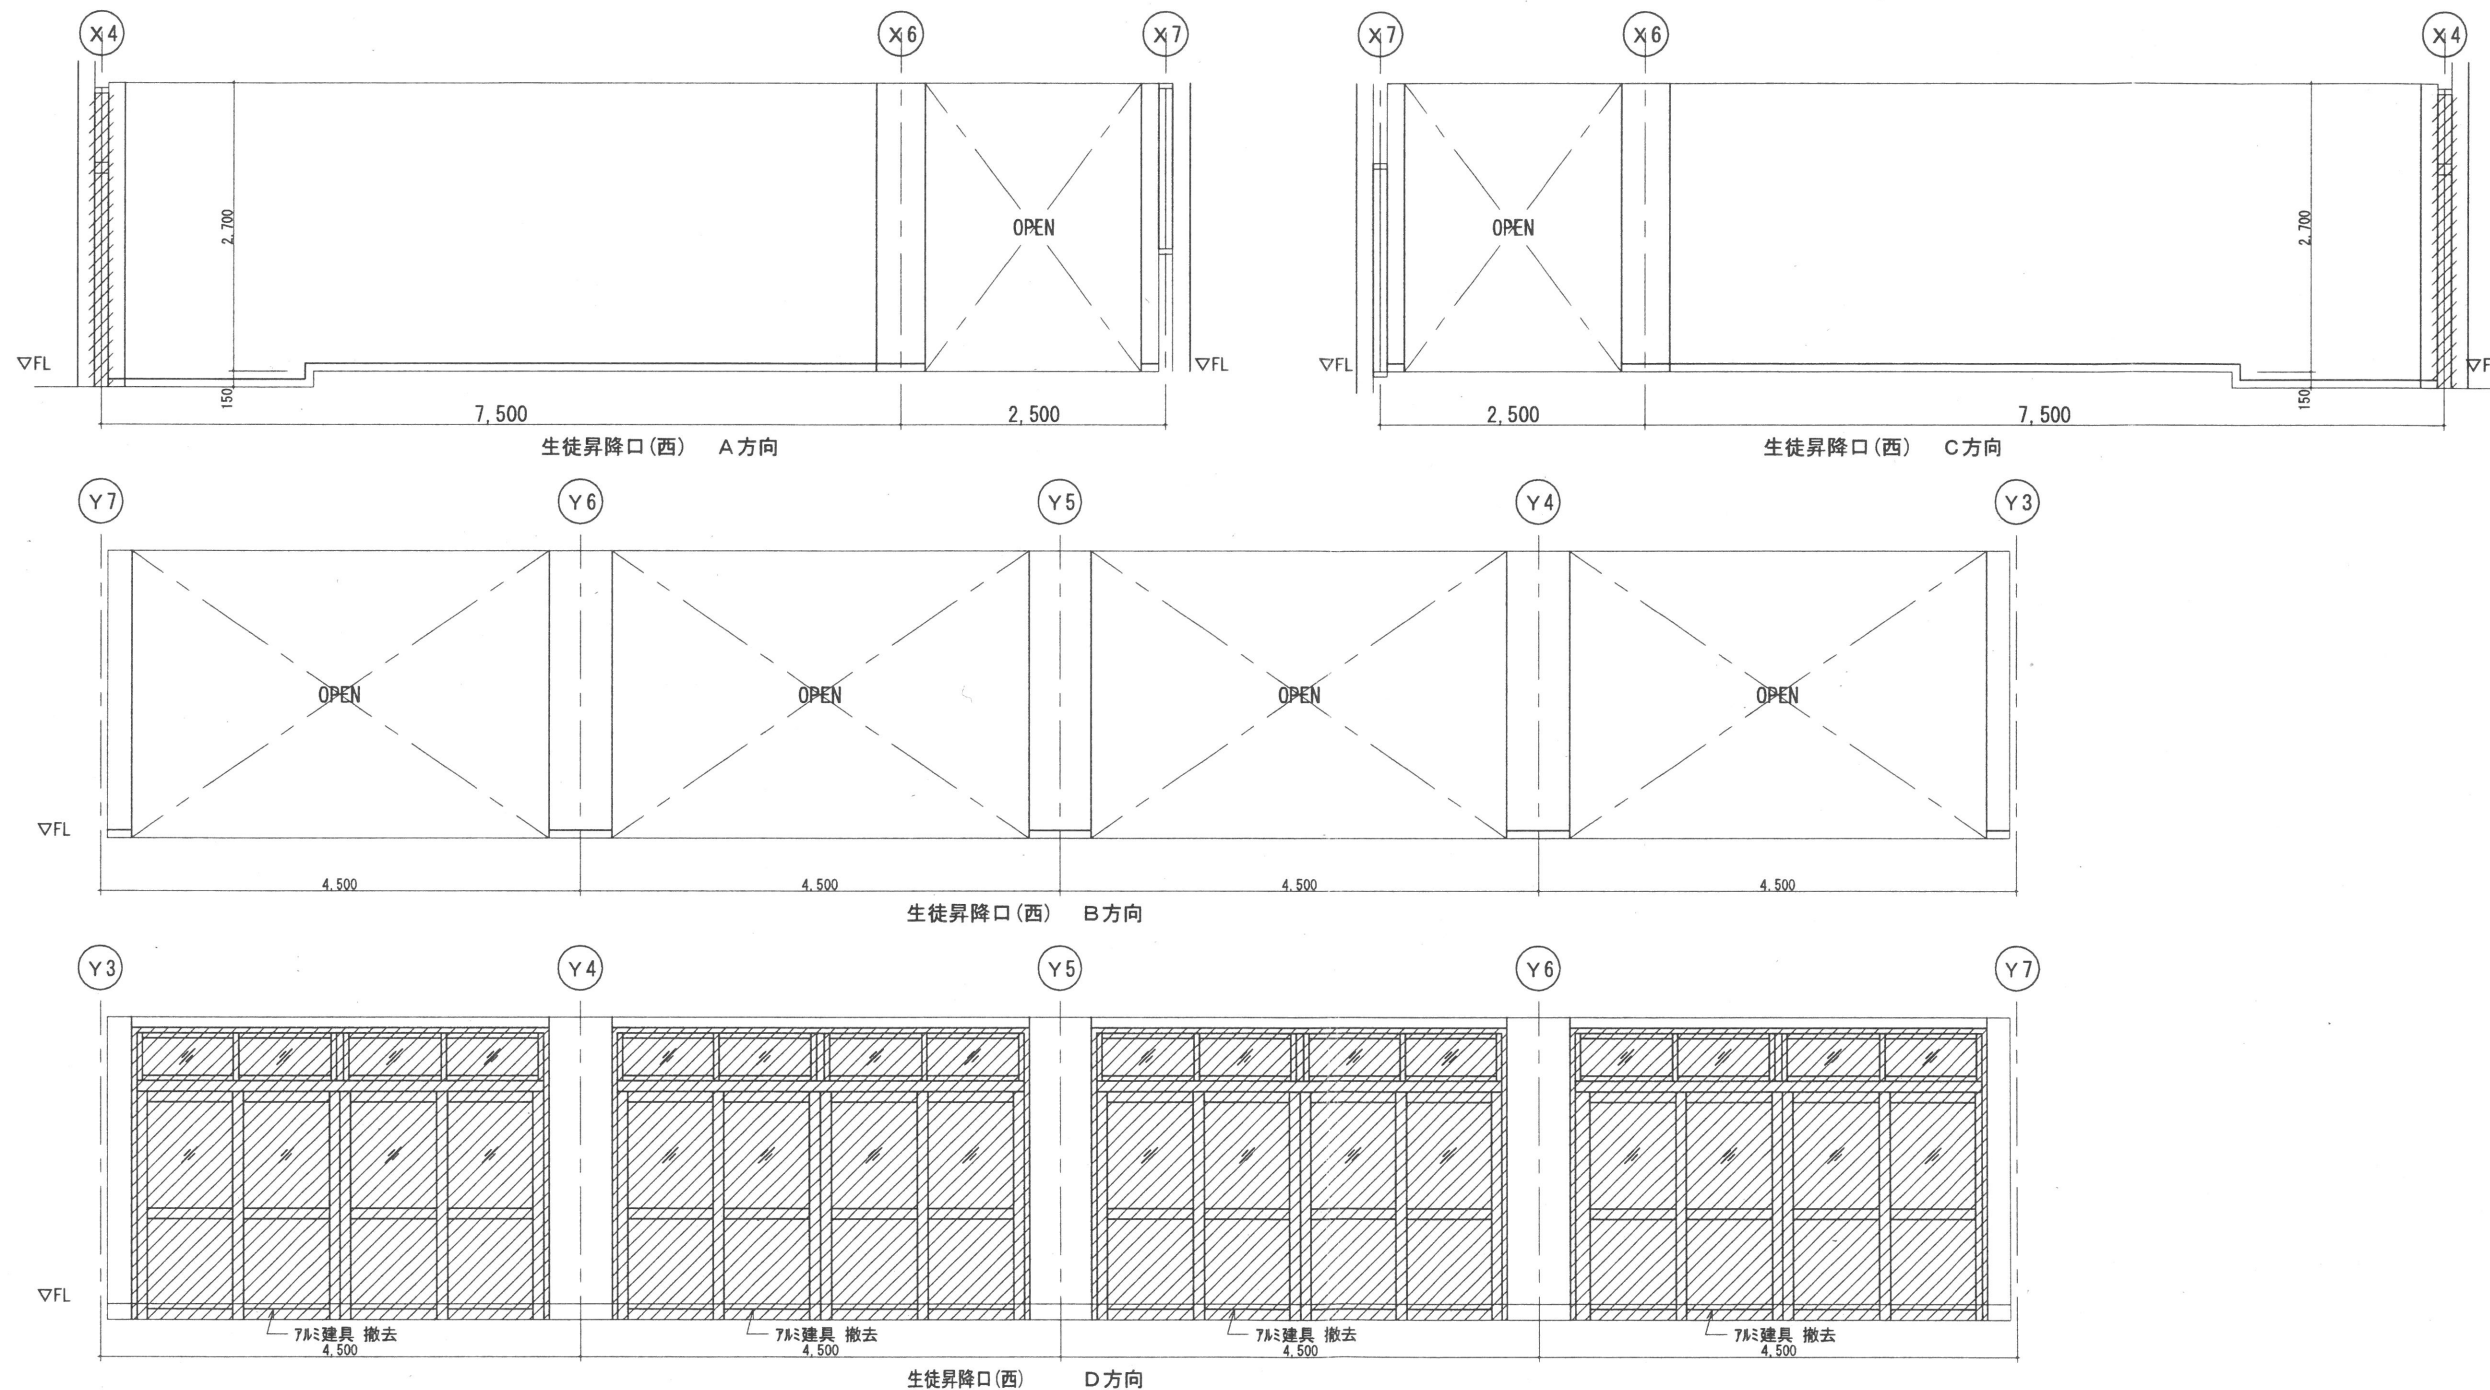

室名	床		巾木		壁		天井			備考
	下地	仕上	仕上	H	下地	仕上	下地	仕上	CH	
生徒昇降口(東)(西) 現況	—	モザイクタイル仕上 撤去 ビニル床タイル t=2.0 撤去	モザイク仕上	75	モザイク仕上	AEP	軽量鉄骨天井下地 撤去	化粧石膏板 t=9.5 撤去	2700	排除用具入撤去
生徒昇降口(東)(西) 改修後	改修後モザイクタイル 既存のまま	150角磁器タイル 新設 ビニル床タイル t=2.5 新設	150角磁器タイル 新設 木製巾木 0.P.3 新設	150 75	木脚縁下地	タイル貼合 t=12 杉板貼り t=12(上小面) W.S.	軽量鉄骨天井下地 新設	化粧石膏板 t=9.5 新設 塩ビ樹脂板 共	2700	排除用具入新設


凡 例
撤去部分を示す

ME MO	株式会社 清水公夫研究所 一級建築士事務所 福島県知事登録 第No12(512)0201号 一級建築士 建設大臣登録 第53563号 清水公夫 福島県郡山市菜根3丁目12番8号 TEL 024-922-9334 FAX 024-922-9822	特記	工事名 郡山北工業高校大規模改造工事 (建築・3 期)	図面名	【 改修前】 展開図 生徒昇降口(西)	図面番号	平成29年度
				縮尺	S=1: 50	区分	

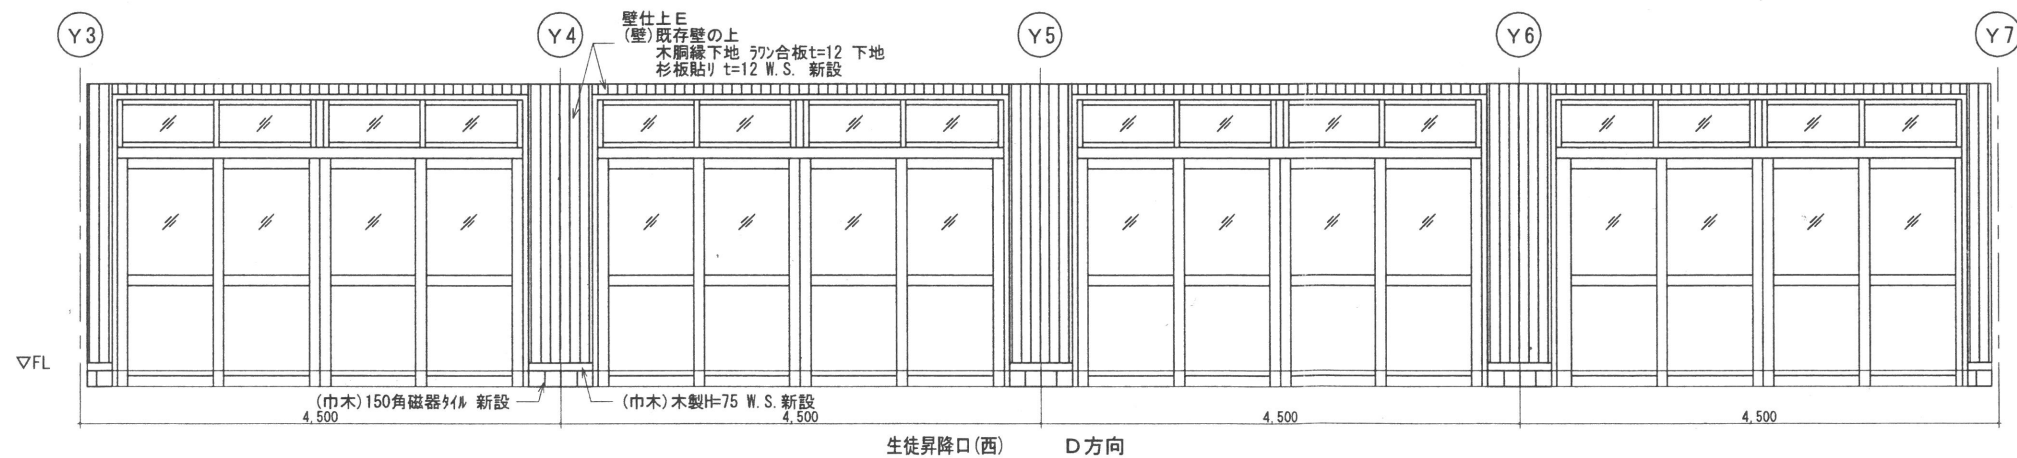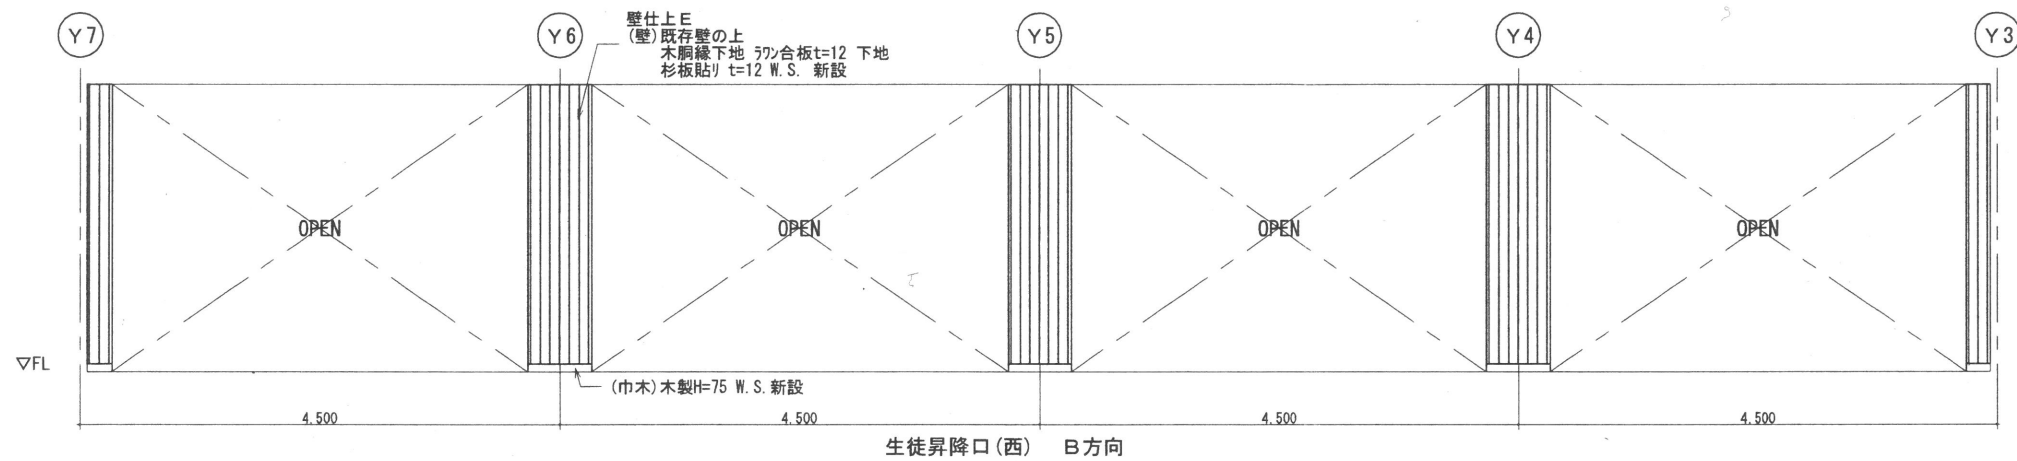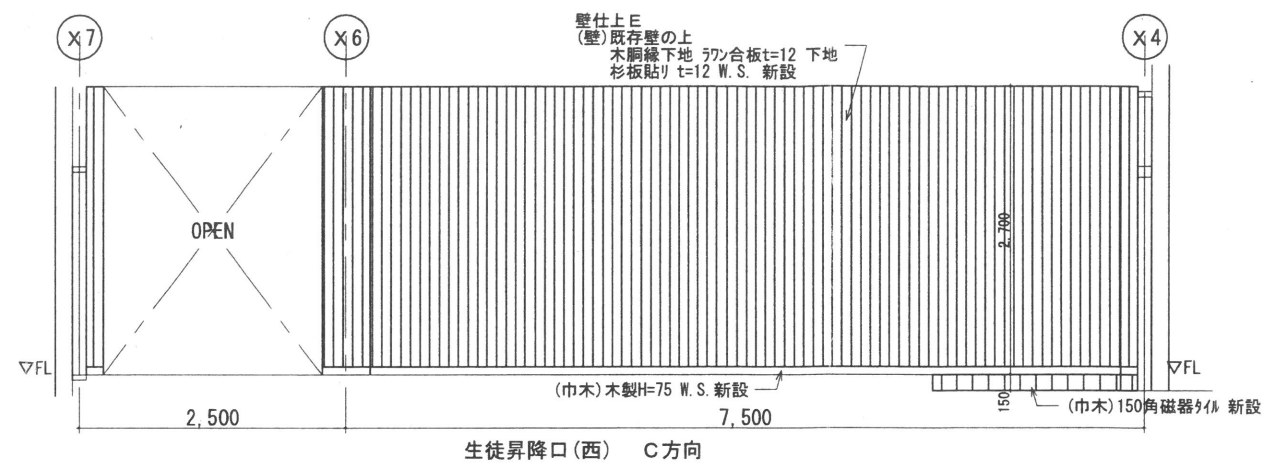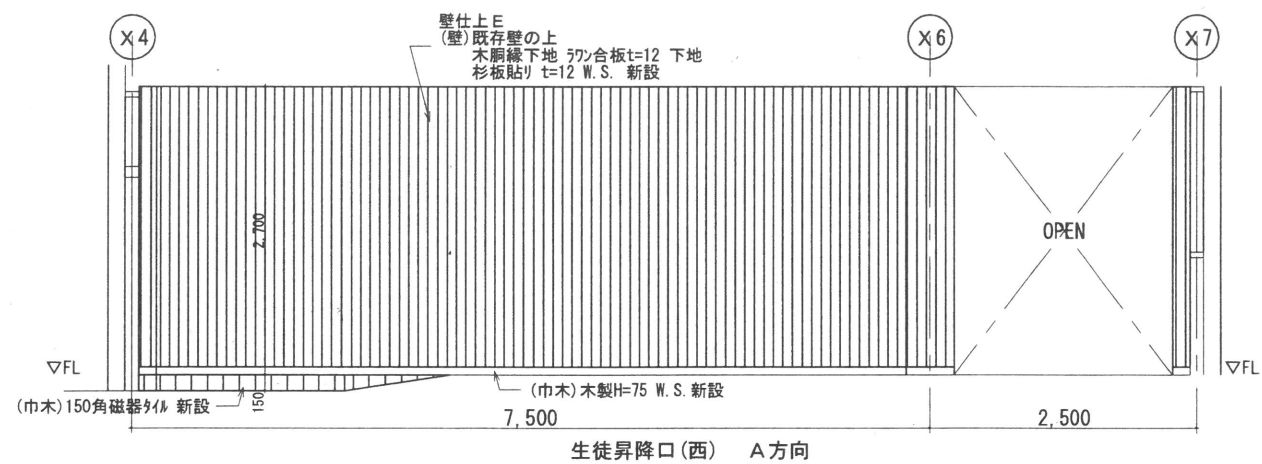


室名	床		巾木		壁		天井			備考
	下地	仕上	仕上	H	下地	仕上	下地	仕上	C/R	
生徒昇降口(西) (現況)	—	杉板貼り t=2.0 撤去	杉板貼り	75	杉板貼り	AEP	軽量鉄骨天井 下地 撤去	化粧石膏板 t=9.5 撤去	2700	撤除用具入撤去
生徒昇降口(西) (改修後)	杉板貼り t=2.5 新設	杉板貼り t=2.5 新設	杉板貼り t=2.5 新設	75	杉板貼り t=12 新設	杉板貼り t=12 (上小部) W.S. 新設	軽量鉄骨天井 下地 新設	化粧石膏板 t=9.5 新設	2700	撤除用具入新設


ME MO	株式会社 清水公夫研究所 一級建築士事務所 福島県知事登録 第No12(512)0201号 一級建築士 建設大臣登録 第53563号 清水公夫 福島県郡山市菜根3丁目12番8号 TEL 024-922-9334 FAX 024-922-9822	特記	工事名 郡山北工業高校大規模改修工事 (建築・3期)	図面名	【改修前】 展開図 生徒昇降口(西)	図面番号	平成29年度
				縮尺	S=1:50	区分	A-52

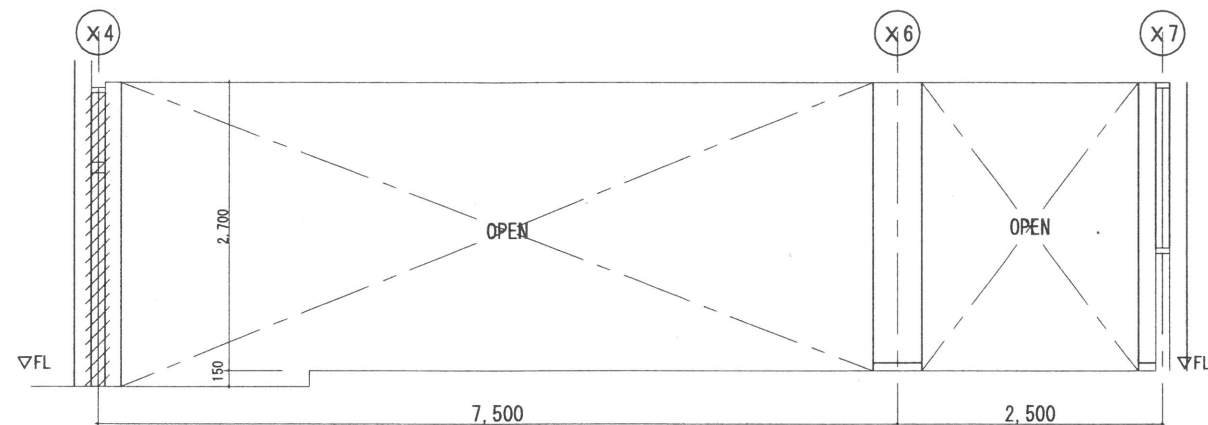


廊下(2) A方向

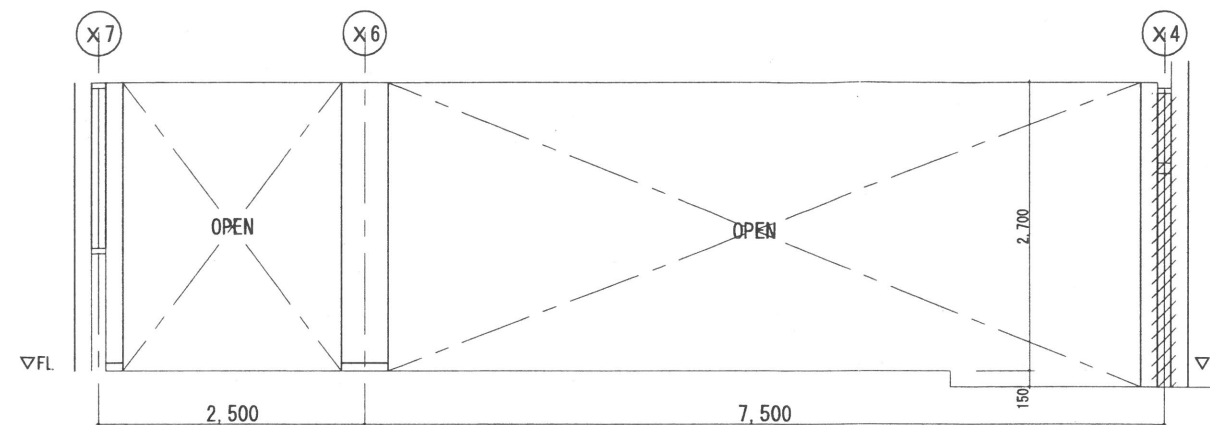

廊下(2) C方向

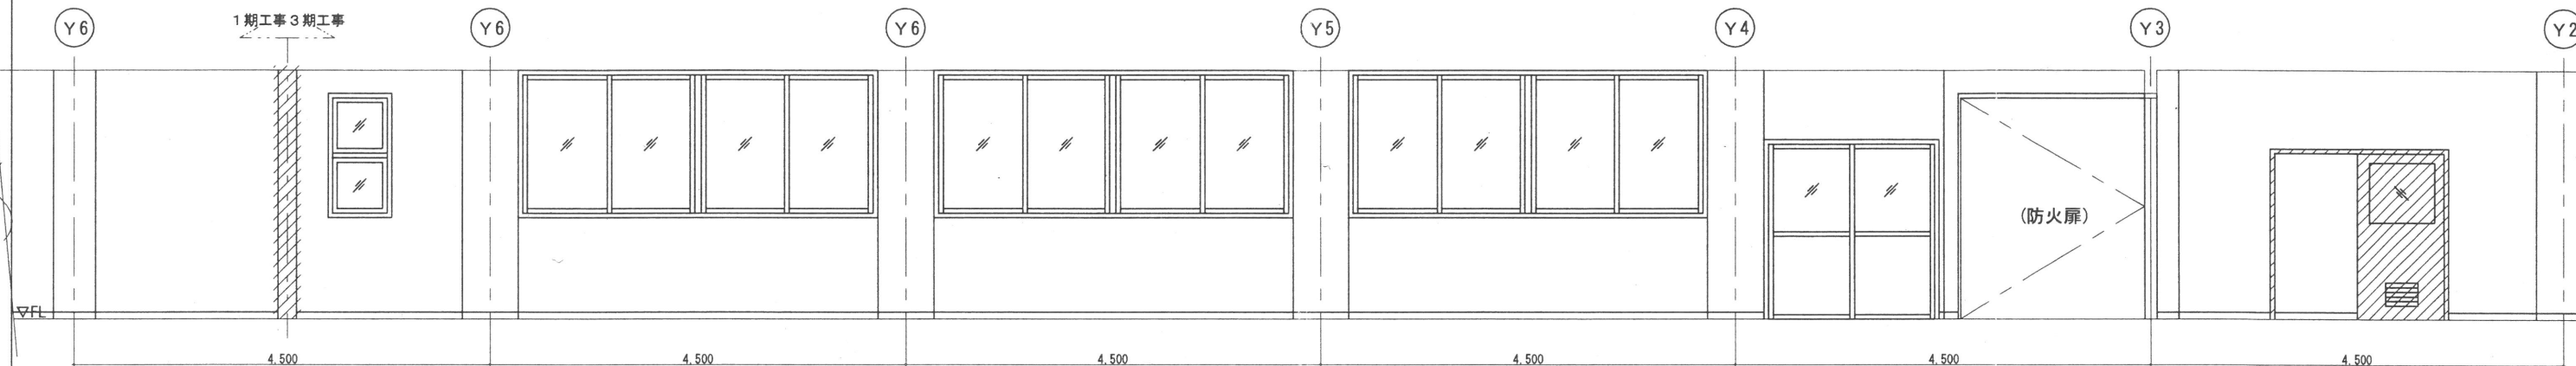

廊下(2) B方向

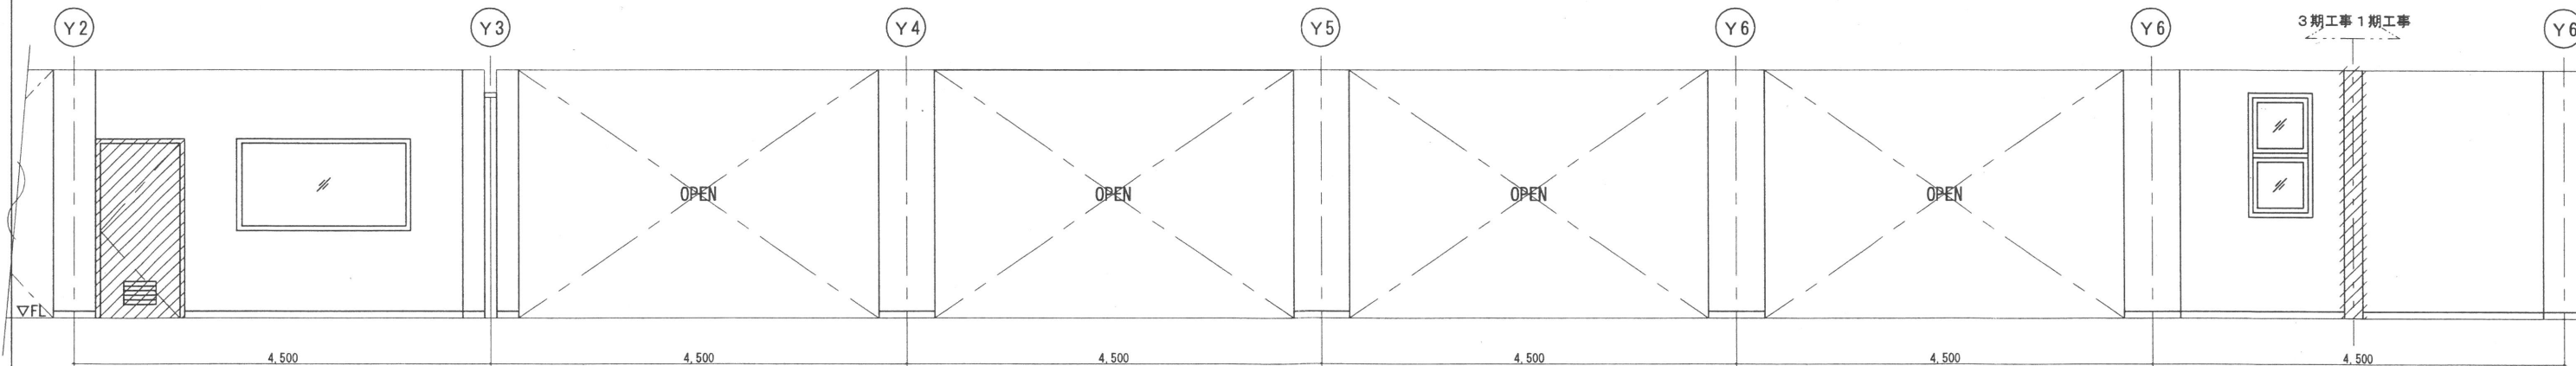


廊下(2) D方向


室名	床		巾木	H	壁		天井			備考
	下地	仕上			下地	仕上	下地	仕上	CH	
廊下	現状 445金2' 既存のまま	ビニル貼 t=2 撤去	274巾木 撤去	75	445金2' 既存のまま 木製下地撤去	E.P.2 撤去 ベニヤ合板貼 t=5.5/7' 合板貼撤去	軽量鉄骨天井下地 撤去	化粧石膏板 t=9.5 撤去	2700	廊下渡し 撤去
	改修後 445系下地調整材壁 新設	ビニルシート t=2.5 新設	274巾木 新設	75	既存壁の下地調整(叩き)	E.P.2 新設	軽量鉄骨天井下地 新設	化粧石膏板 t=9.5 新設	2700	廊下渡しし、教室側境界2'445'+445' (天井境界壁 強化用 t=12.5+12.5) 新設

凡 例
撤去部分を示す


ME MO	株式会社 清水公夫研究所 一級建築士事務所 福島県知事登録 第No12(512)0201号 一級建築士 建設大臣登録 第53563号 清水公夫 福島県郡山市菜根3丁目12番8号 TEL 024-922-9334 FAX 024-922-9822	特記	工事名 郡山北工業高校大規模改修工事 (建築・3期)	図面名	【改修前】 展開図[廊下]	図面番号	平成29年度
				縮尺	S=1:50	A-53	区分

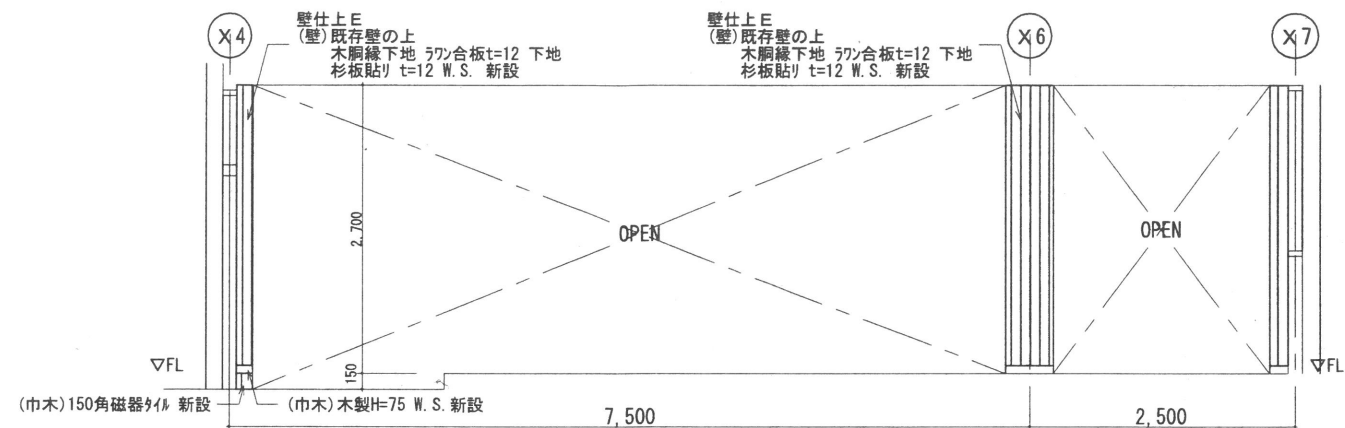


廊下(2) A方向

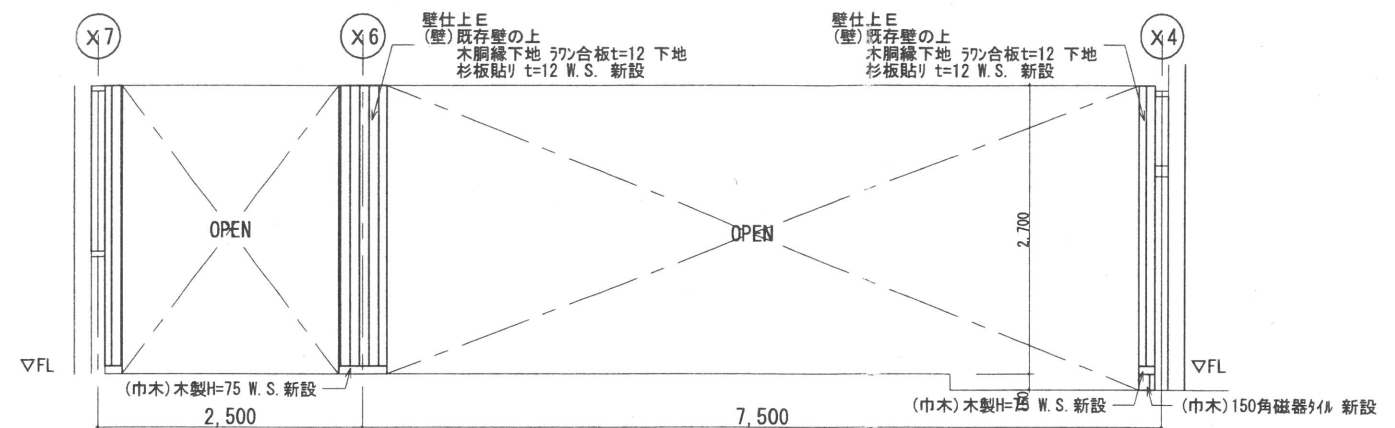

廊下(2) C方向

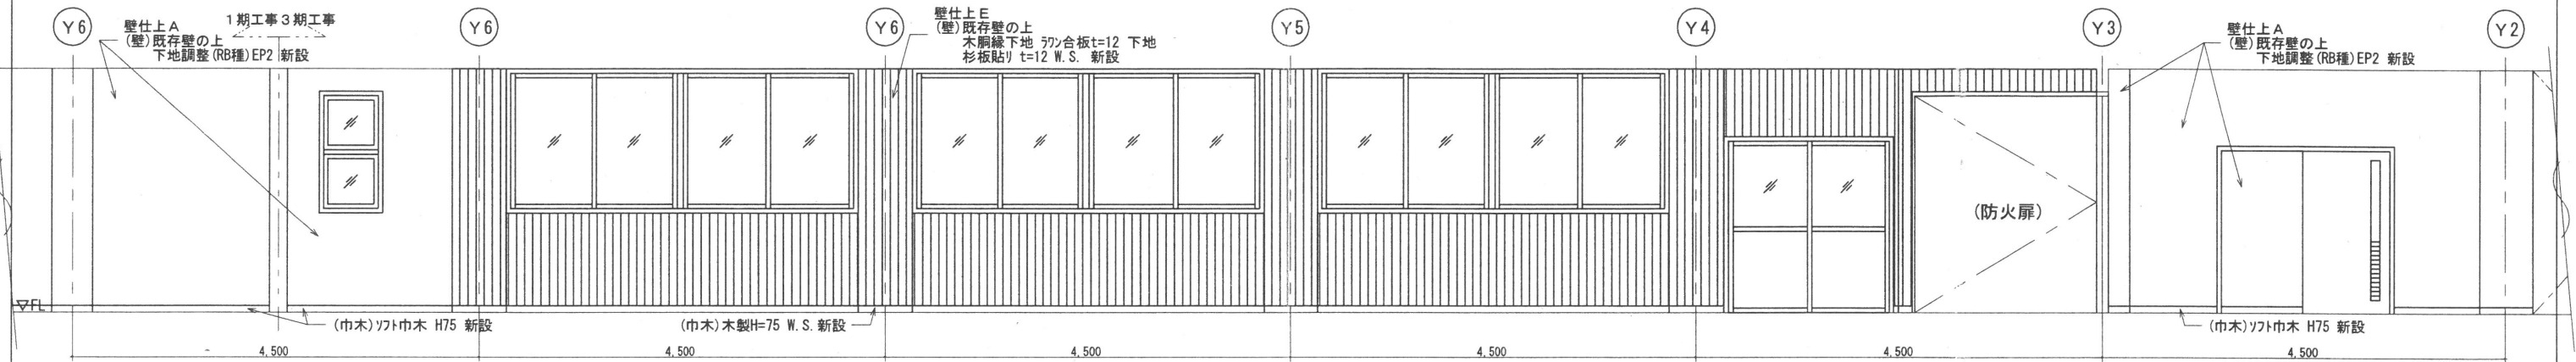


廊下(2) B方向

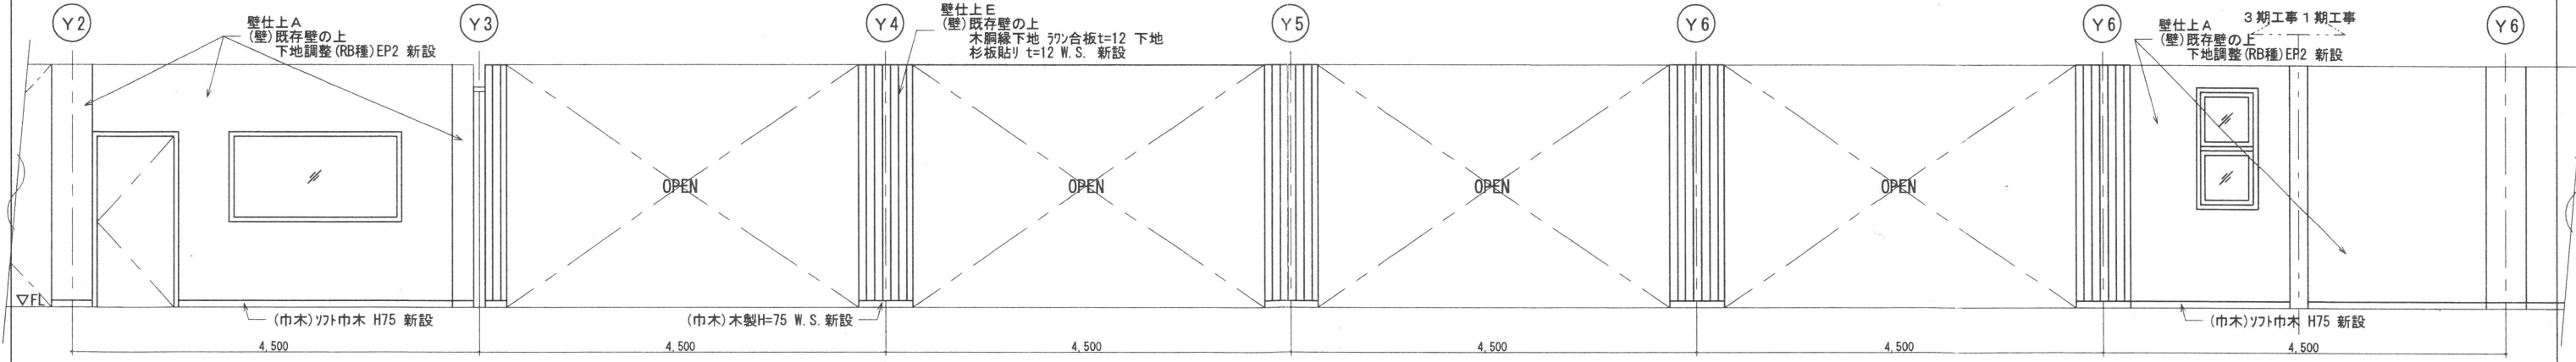

廊下(2) D方向


箇所	工種	床				天井				備考
		下地	仕上	仕上	H	下地	仕上	下地	仕上	
廊下	改修	既存のままで	杉板貼り t=12 撤去	ソフト巾木 撤去	75	既存のままで	杉板貼り t=12 撤去	化粧石膏板 t=9.5 撤去	化粧石膏板 t=9.5 撤去	廊下渡し 撤去
	改修後	既存のままで	杉板貼り t=12 新設	ソフト巾木 新設	75	既存壁の上 下地調整 (RB種)	E.P.2 新設	化粧石膏板 t=9.5 新設	化粧石膏板 t=9.5 新設	廊下渡し、敷居調整等 t=9.5 新設 (天井裏側壁 強化PE t=12.5+12.5) 新設

MEMO	株式会社 清水公夫研究所 一般建築士事務所 福島県知事登録 第No12(512)0201号 一般建築士 建設大臣登録 第53563号 清水公夫 福島県郡山市菜根3丁目12番8号 TEL 024-922-9334 FAX 024-922-9822	特記	工事名 郡山北工業高校大規模改修工事 (建築・3期)	図面名	【改修後】 展開図[廊下]	図面番号	A-54	平成29年度
				縮尺	S=1:50	区分		

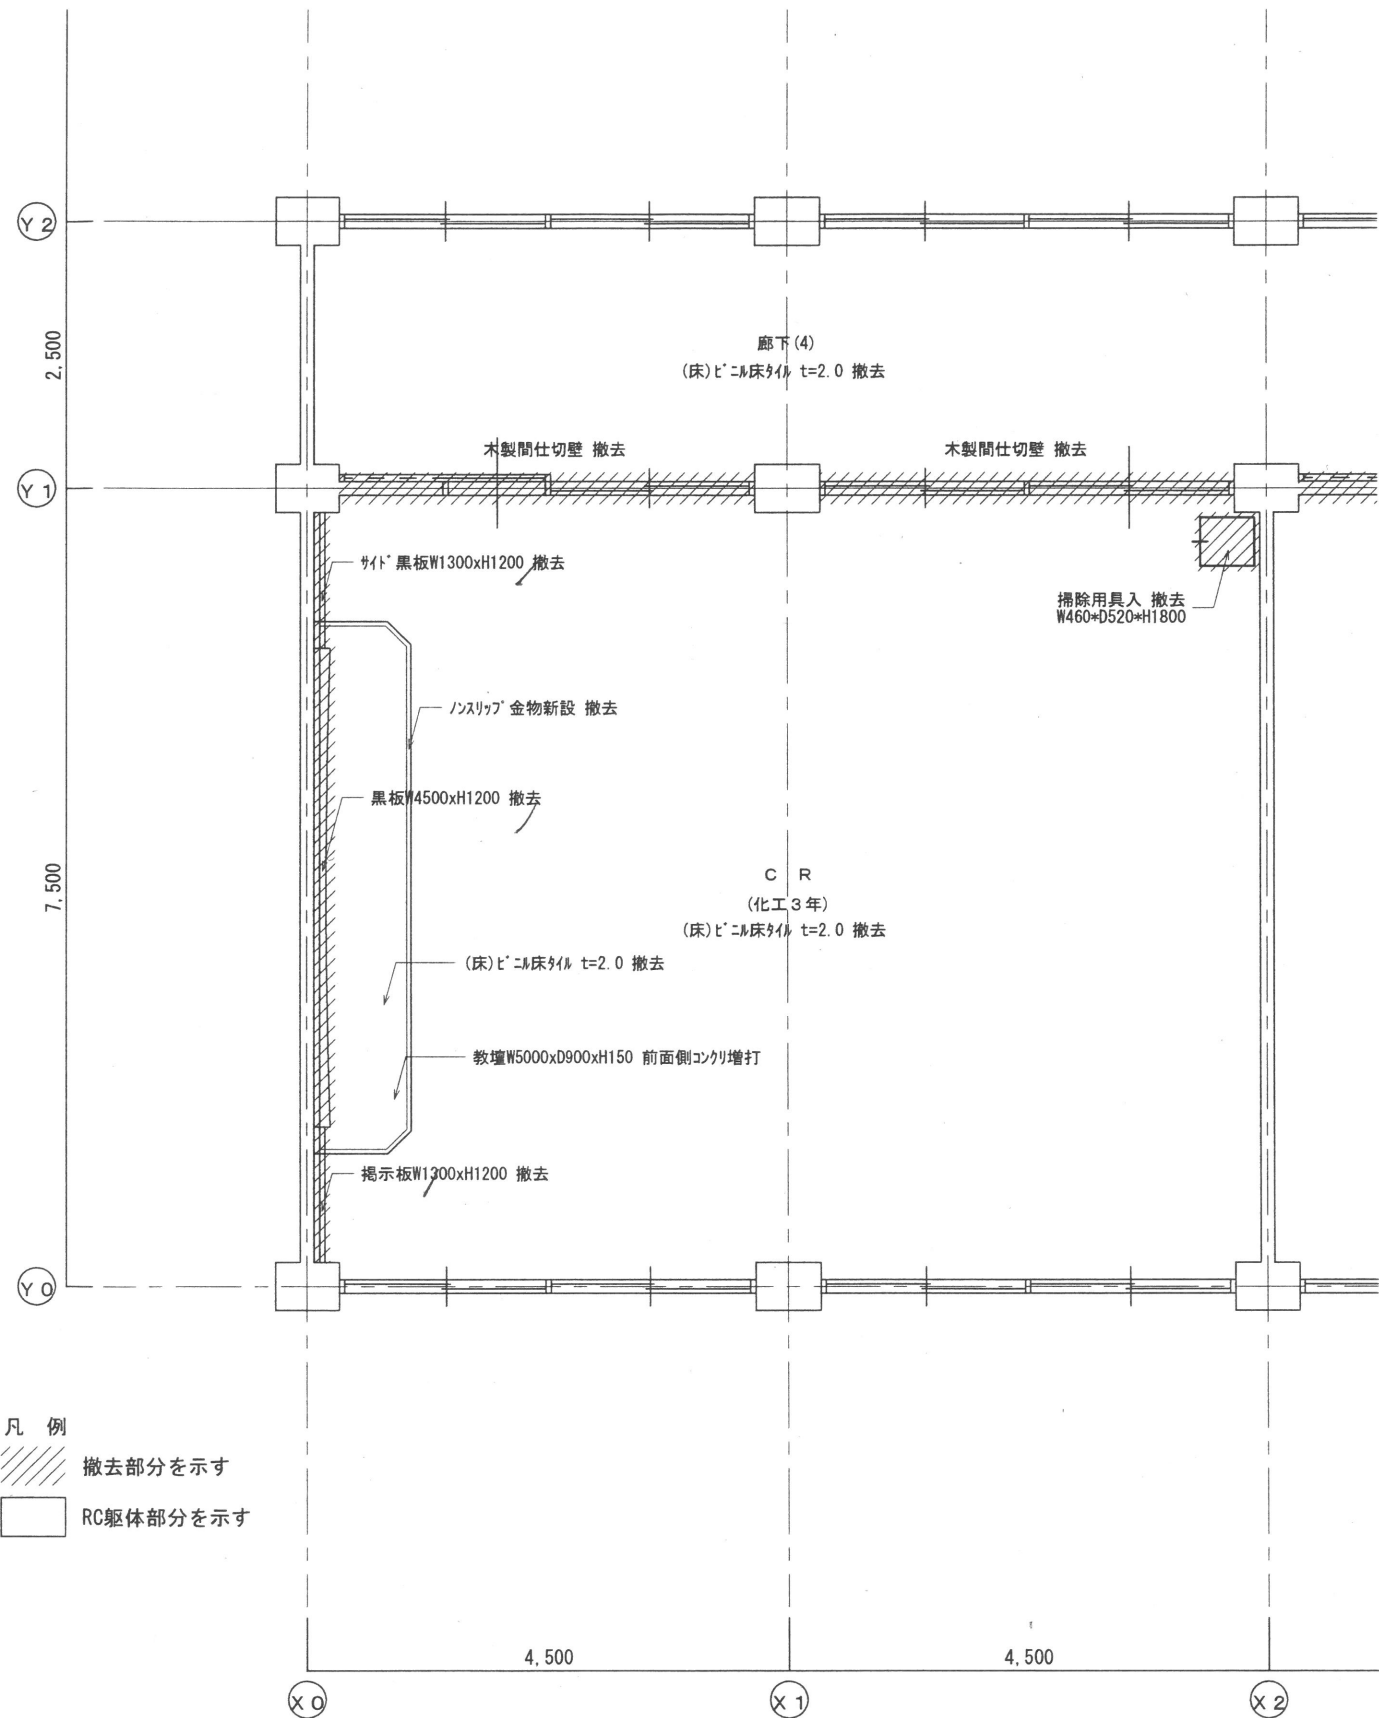


改修前 2階平面詳細図 S=1:50

凡 例
撤去部分を示す

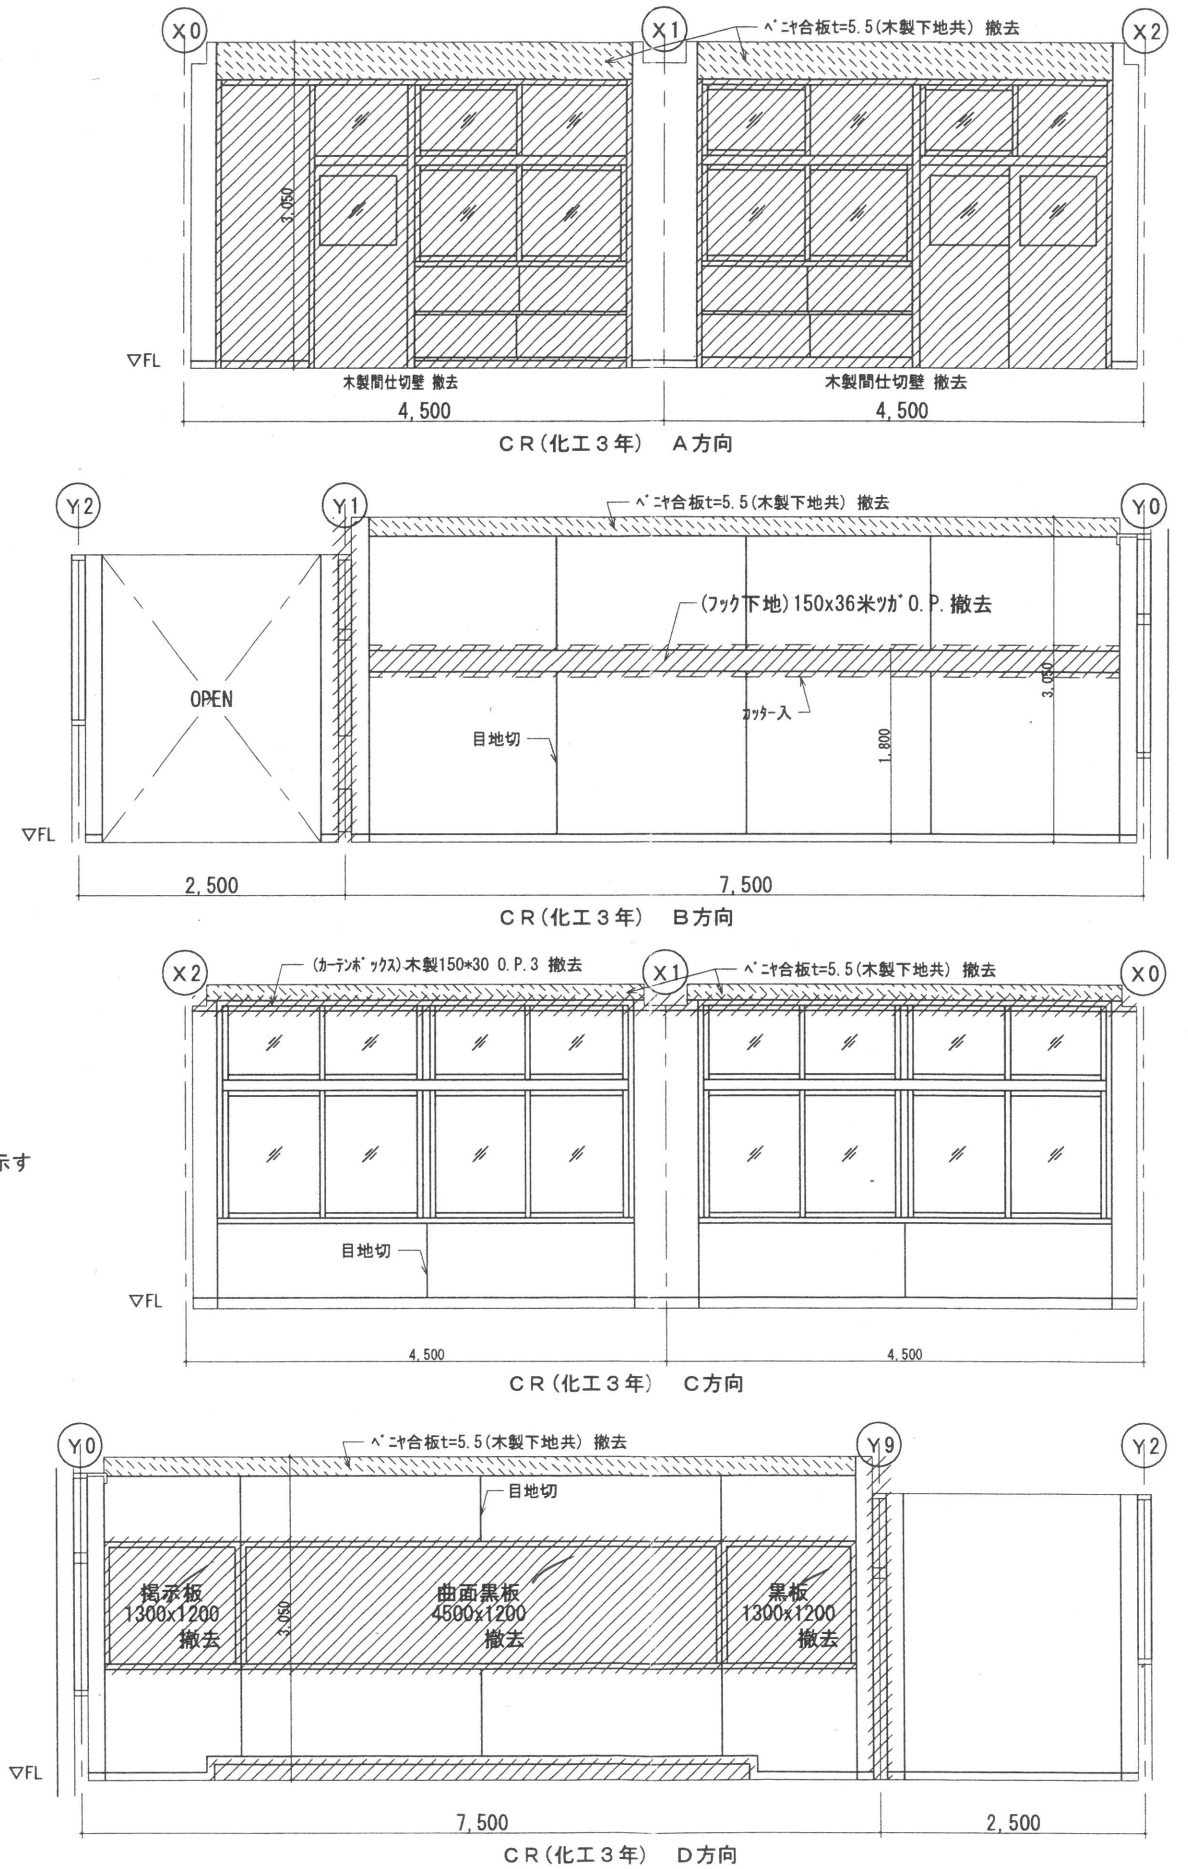


室名	床		巾木		壁		天井			備考
	下地	仕上	仕上	H	下地	仕上	下地	仕上	CH	
C R	現況 杉板金張り 既存のまま	ビニル床貼 t=2.0 撤去	ソリ巾木 撤去	75	木製下地撤去 杉板金張り 既存のまま	ベニヤ合板貼 t=5.5 撤去 E.P.2 撤去	軽量鉄骨天井下地 撤去	化粧石膏板 t=9.5 撤去	3050	掲示板、曲面黒板、小黒板、帽子掛け、掃除用具入、スリッパ受木 撤去
	改修後 杉板金張り系下地調整壁 新設	ビニル床シート t=2.5 新設	ソリ巾木 新設	75	軽量鉄骨壁下地 新設 既存壁の上 下地調整 (R8種)	石膏板 t=12.5 E.P.2 新設 E.P.2 新設	軽量鉄骨天井下地 新設	化粧石膏板 t=9.5 新設	3050	掲示板、曲面黒板、小黒板、帽子掛け、掃除用具入 新設 廊下界壁スリッパ受木(天井裏昇壁 強化P8t=12.5+12.5) 新設

ME MO	株式会社 清水公夫研究所 一級建築士事務所 福島県知事登録 第No12(512)0201号 一級建築士 建設大臣登録 第53563号 清水公夫 福島県郡山市菜根3丁目12番8号 TEL 024-922-9334 FAX 024-922-9822	特記	工事名 郡山北工業高校大規模改造工事 (建築・3 期)	図面名 【 改修前】 平面詳細図・展開図【 C R (化工3年) 】	図面番号 A-55	平成29年度
				縮尺 S=1:50	区分	

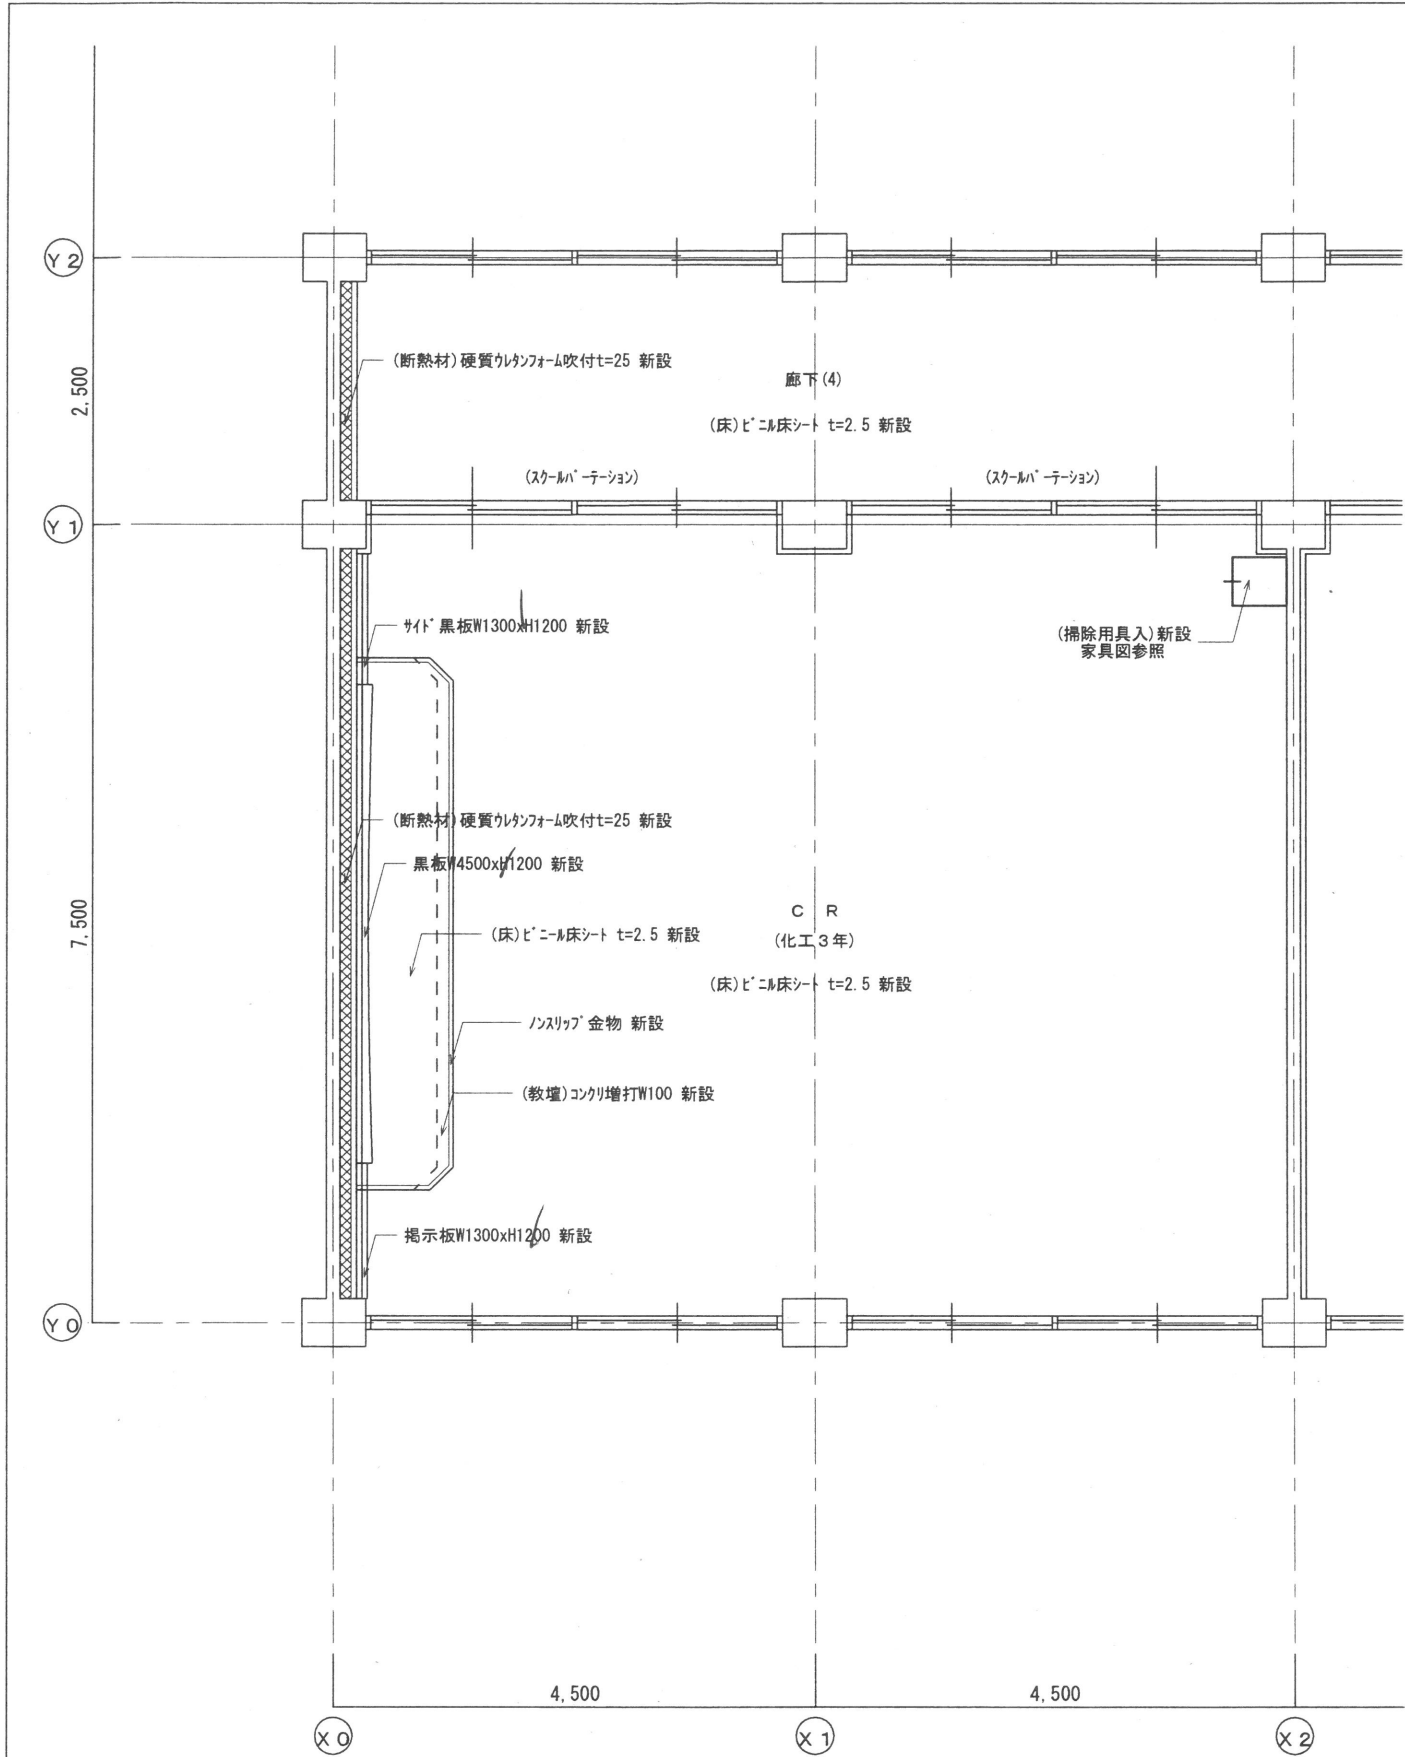


改修後 2階平面詳細図 S=1:50

室名	床				巾木				壁	天井				備考
	下地	仕上	仕上	H	下地	仕上	仕上	H		下地	仕上	仕上	CH	
CR	現 況 鉄板金ざり 既存のまま	ビニル床シート t=2 撤去	ソフト巾木 撤去	75	木製下地撤去	ビニル床シート t=5.5 撤去	化粧石膏ボード t=9.5 撤去		軽量鉄骨天井下地 撤去	化粧石膏ボード t=9.5 撤去	3050	掲示板、曲面黒板、小黒板、椅子掛け、掃除用具入、スリッパ受木 撤去		掲示板、曲面黒板、小黒板、椅子掛け、掃除用具入、スリッパ受木 撤去
	改修後 サイト系下地調整材塗 新設	ビニル床シート t=2.5 新設	ソフト巾木 新設	75	軽量鉄骨型下地 新設	石膏ボード t=12.5 E.P.2 新設	石膏ボード t=12.5 E.P.2 新設		軽量鉄骨天井下地 新設	化粧石膏ボード t=9.5 新設	3050	掲示板、曲面黒板、小黒板、椅子掛け、掃除用具入 新設 廊下壁面ソフトカーション(天井裏界壁 強化PB t=12.5+12.5) 新設		

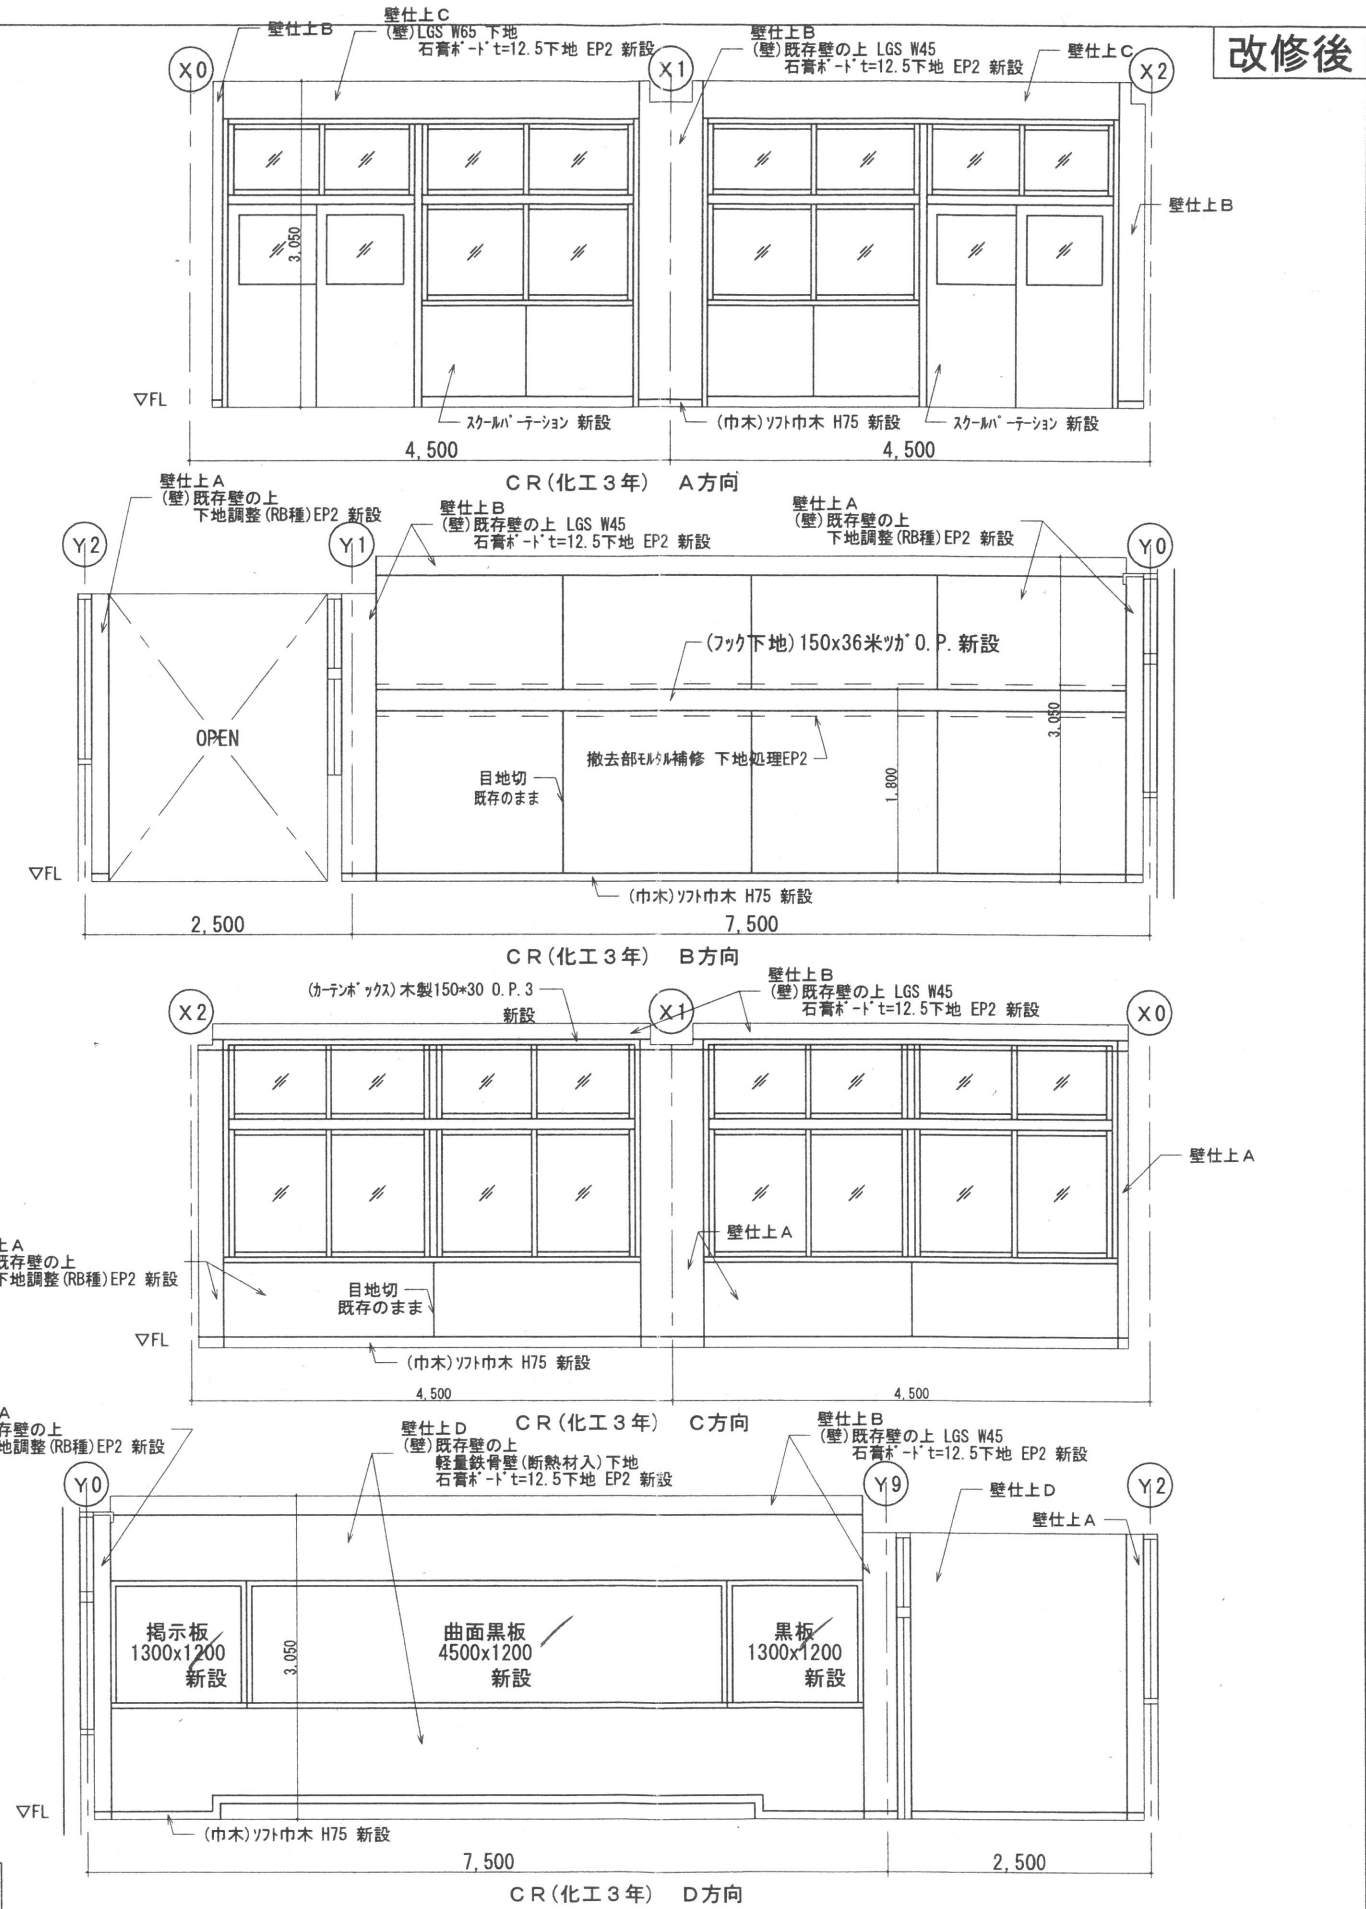

ME MO	株式会社 清水公夫研究所 一級建築士事務所 福島県知事登録 第No12(512)0201号 一級建築士 建設大臣登録 第53563号 清水公夫 福島県郡山市菜根3丁目12番8号 TEL 024-922-9334 FAX 024-922-9822	特記	工事名 郡山北工業高校大規模改造工事 (建築: 3期)	図面名	【改修後】平面詳細図・展開図[CR(化工3年)]	図面番号	A-56	平成29年度
				縮尺	S=1:50	区分		

改修前

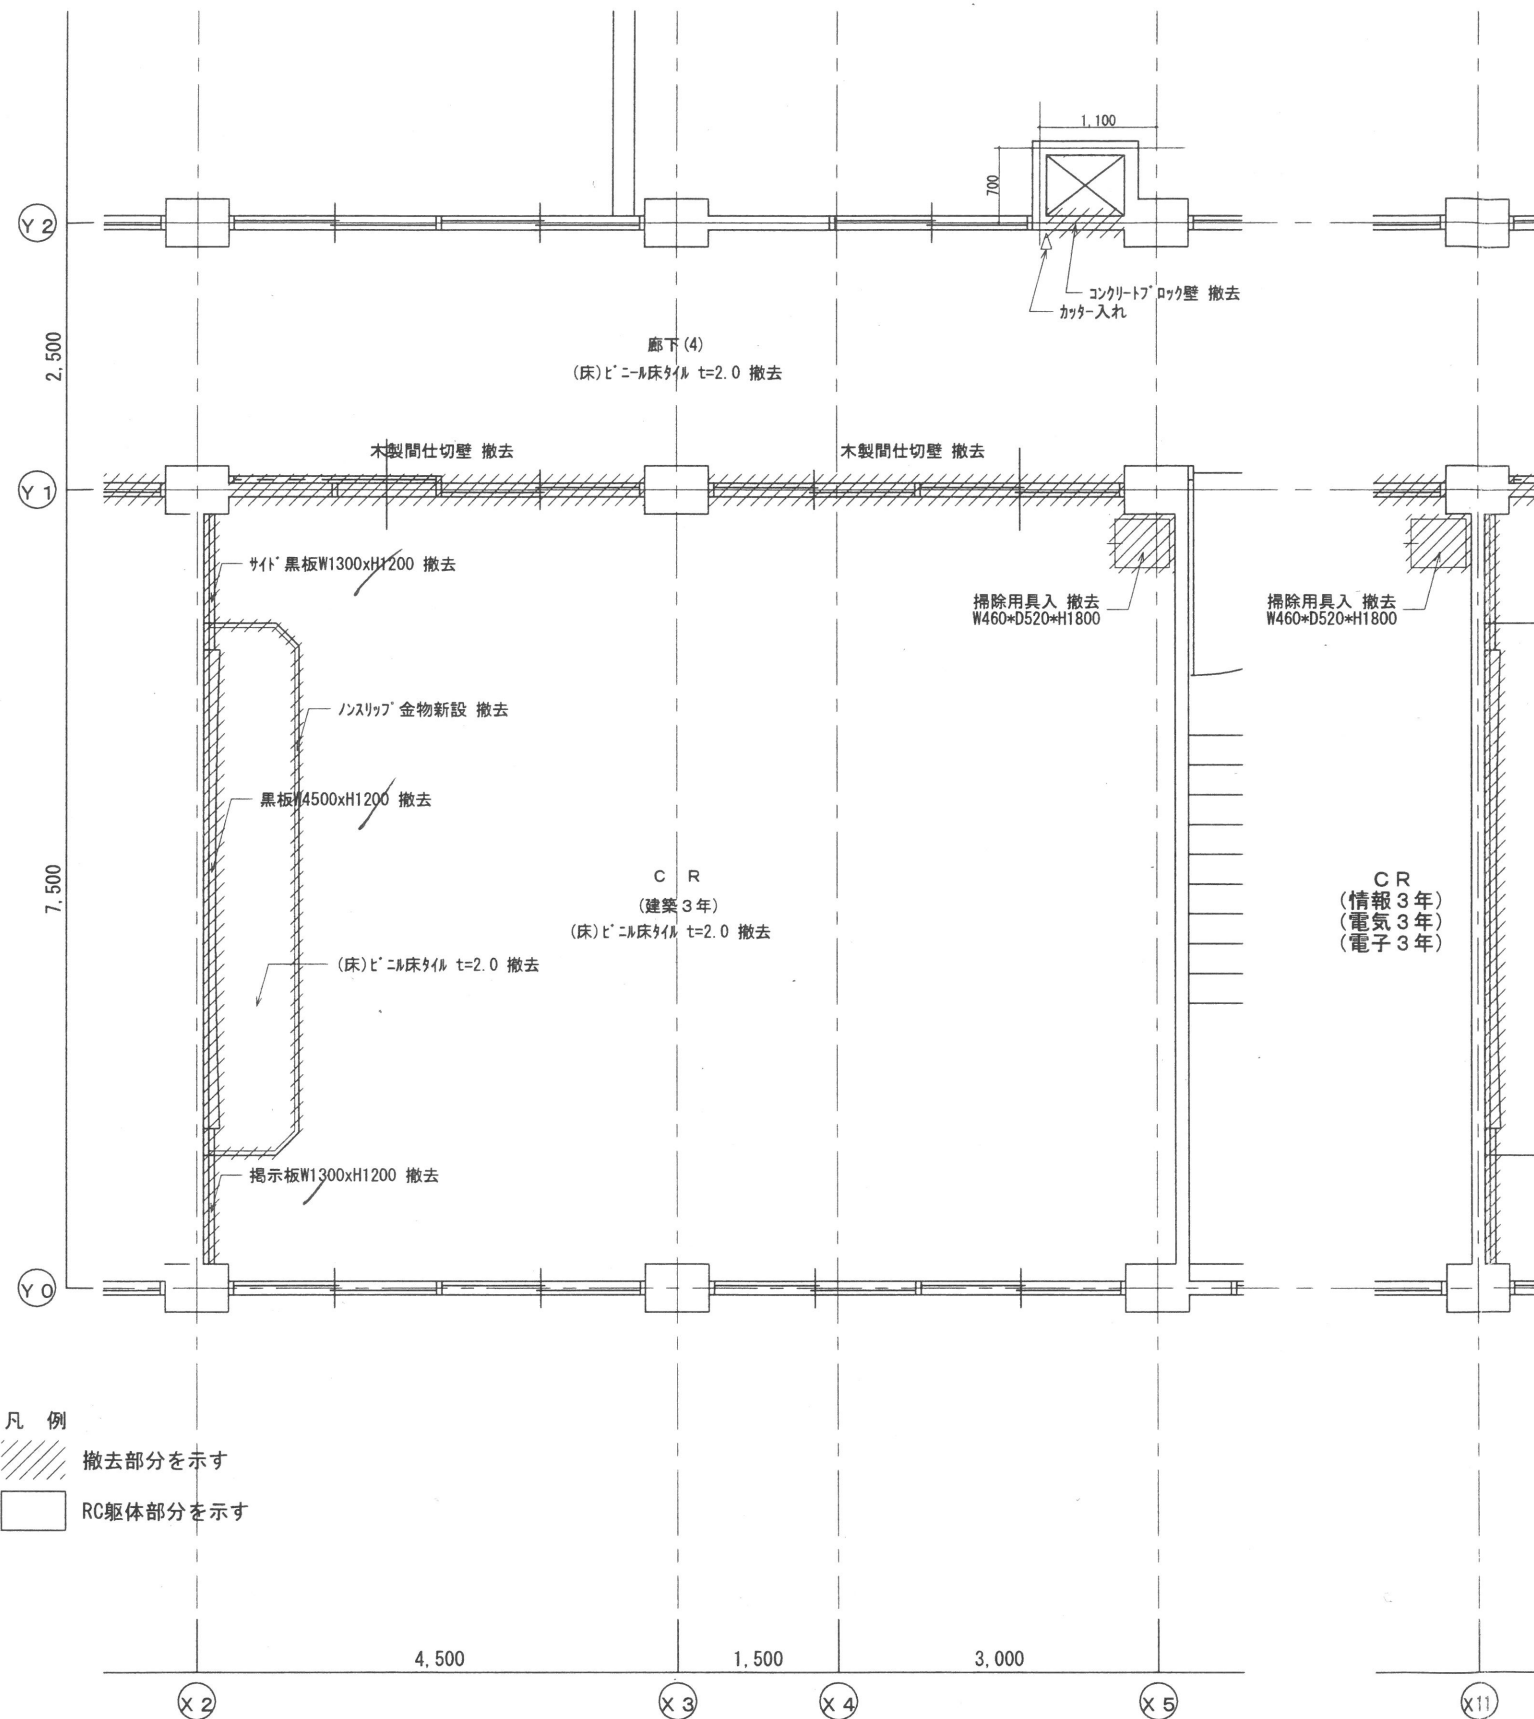

改修前 2階平面詳細図 S=1:50

箇所名	床		巾 木		壁		天 井			備 考
	下 地	仕 上	仕 上	H	下 地	仕 上	下 地	仕 上	C H	
C R	現 況 既 存 改 修	既 存 の ま ま 新 設	既 存 の ま ま 新 設	75	木製下地撤去 巾木撤去 巾木新設	セ ン テ ー タ ー 新 設	セ ン テ ー タ ー 新 設	セ ン テ ー タ ー 新 設	3050	提示板、曲面高板、小黒板、帽椅子7ヶ、掃除用真入、7ヶ受木 撤去

ME MO

株式会社 清水公夫研究所
一級建築士事務所 福島県知事登録 第No12(512)0201号
一級建築士 建設大臣登録 第53563号 清水公夫
福島県郡山市菜根3丁目12番8号 TEL 024-922-9334 FAX 024-922-9822

特記

工事名

郡山北工業高校大規模改造工事
(建築・3期)

図面名	
-----	--

【改修前】 平面詳細図・展開図[CR(A棟)]


縮尺

S=1: 50

図面番号


平成29年度

区分

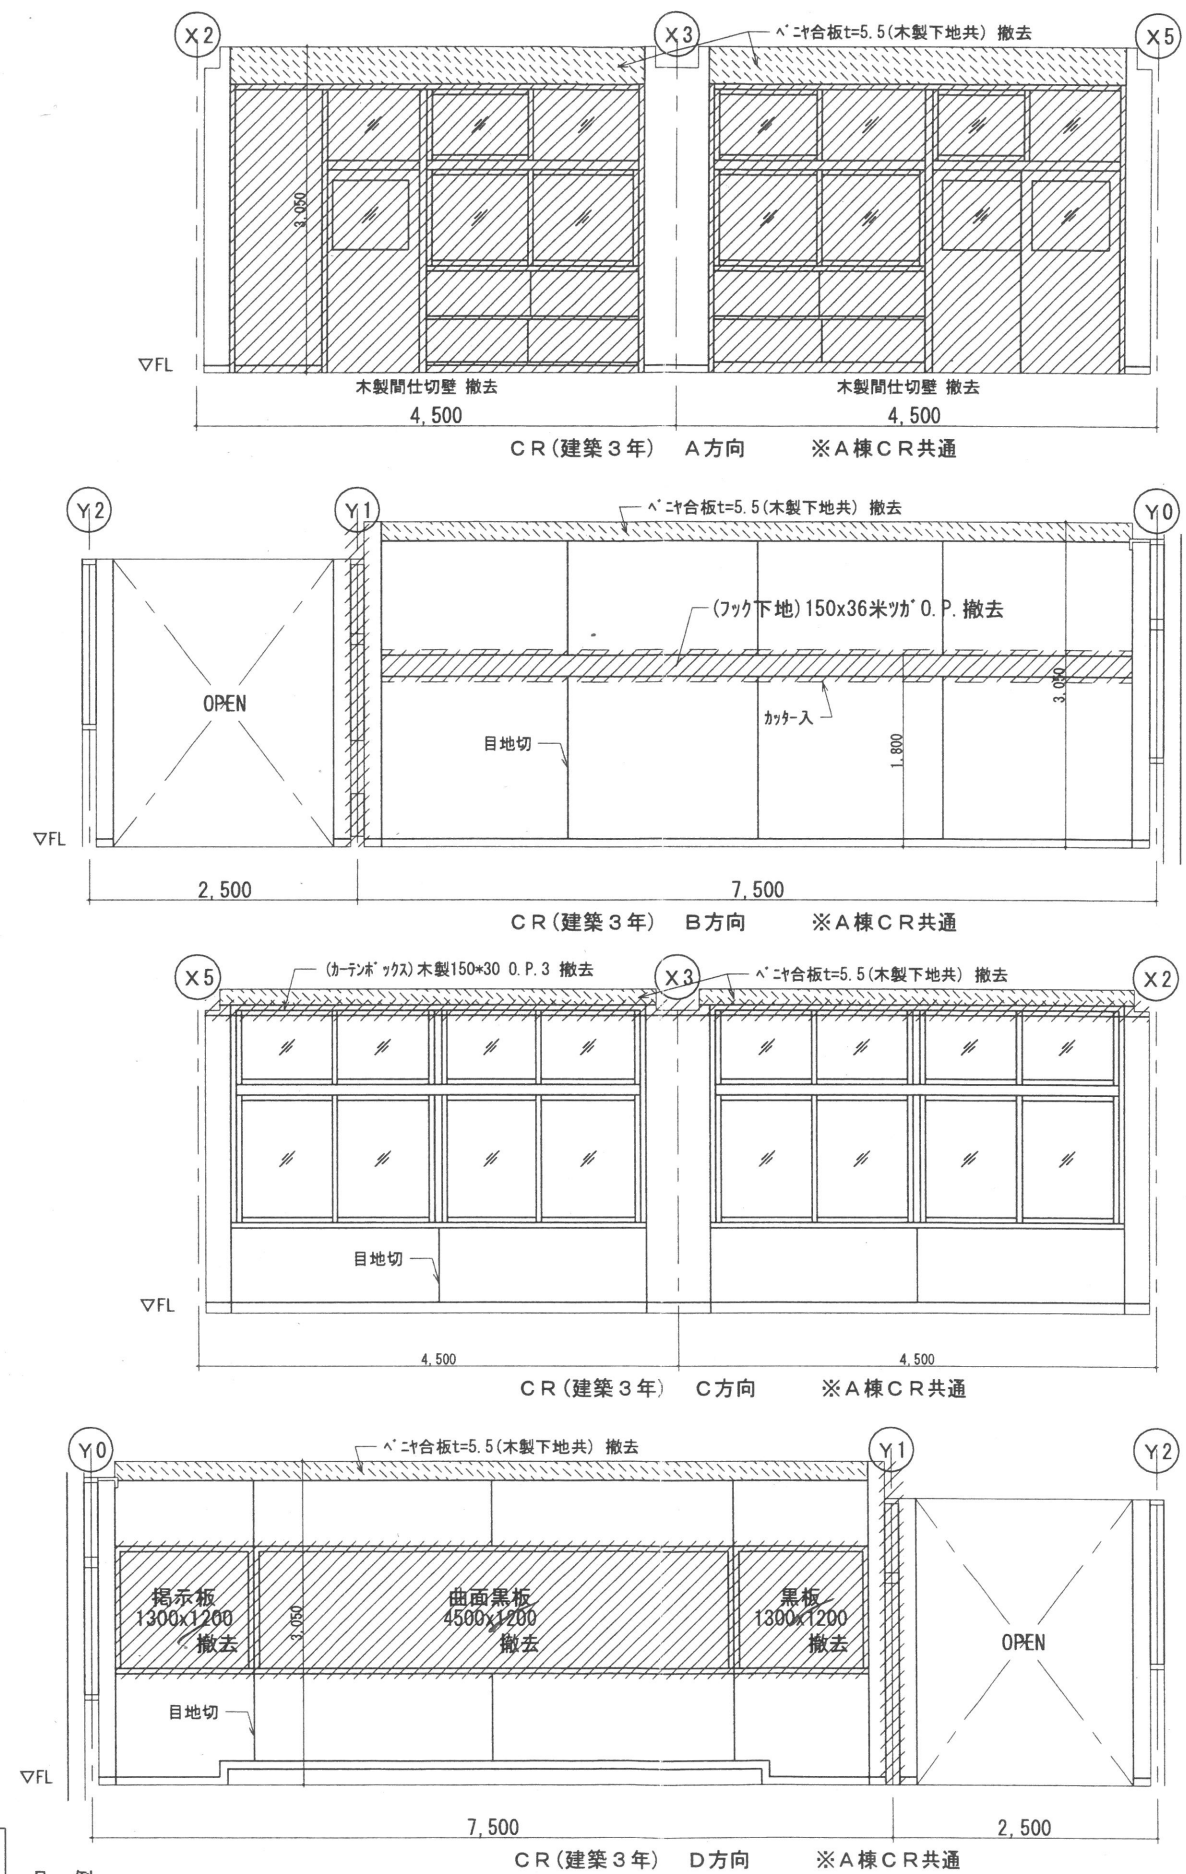

凡 例

//// 撤去部分を示す

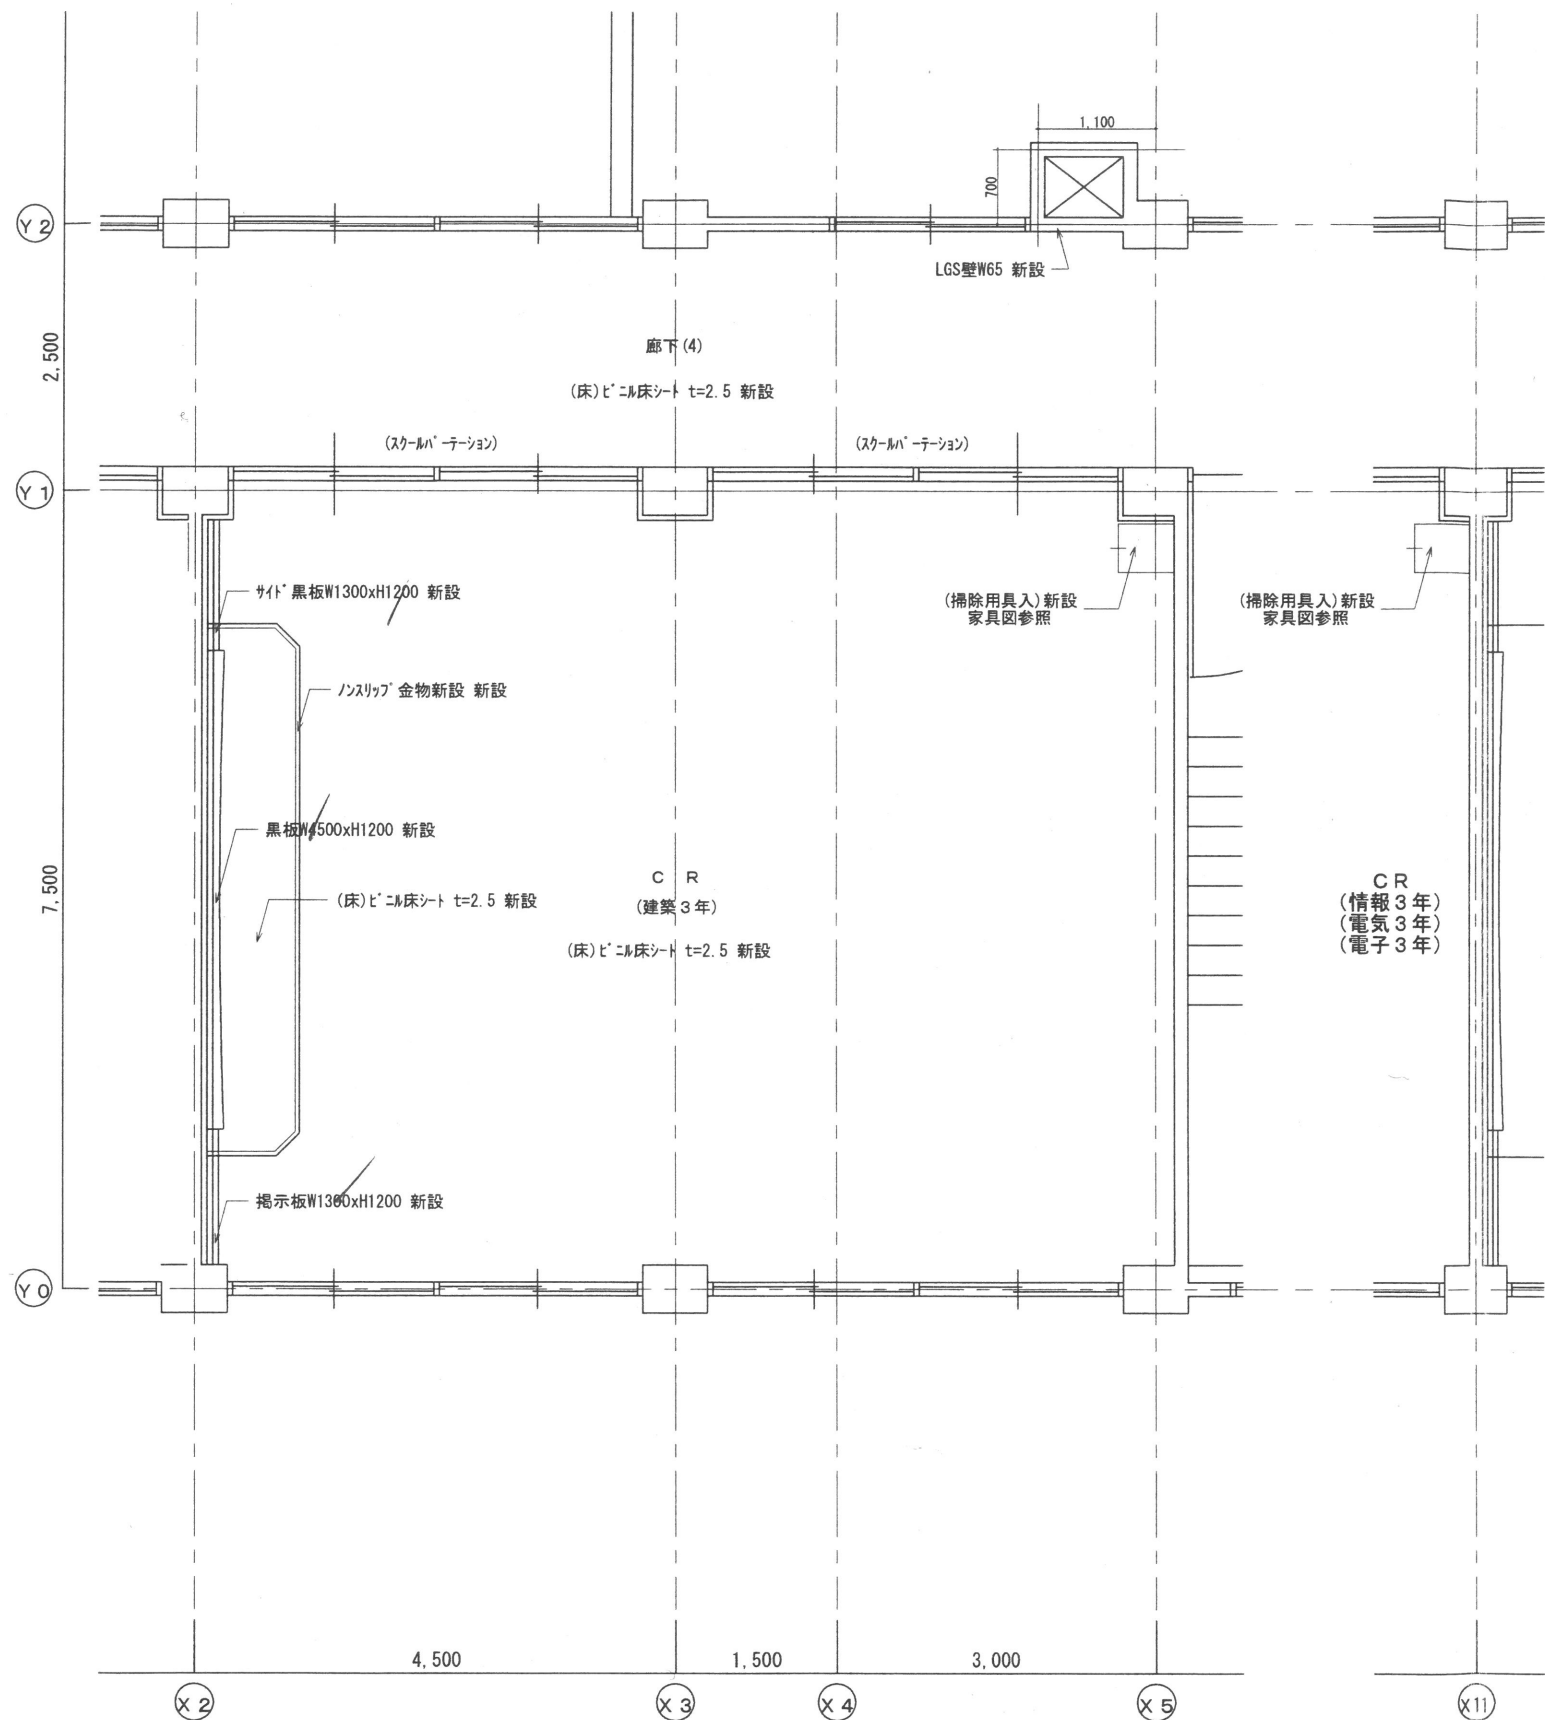

改修後 2階平面詳細図 S=1:50

室名	床				壁				天井	備考
	下地	仕上	仕上	H	下地	仕上	下地	仕上	C/H	
CR	現況 砂利金ゴ 既存のまま	ビニル床シート t=2.5 撤去	ソフト巾木 撤去	75	木製下地撤去 砂利金ゴ 既存のまま	ベニヤ合板貼 t=5.5 撤去 E.P.2 撤去	軽量鉄骨天井下地 撤去	化粧石膏ボード t=9.5 撤去	3050	提示板、曲面黒板、小黒板、椅子撤去、掃除用具入、スリッパ受木 撤去
	改修後 砂利金ゴ系下地調整材料 新設	ビニル床シート t=2.5 新設	ソフト巾木 新設	75	軽量鉄骨壁下地 新設 既存壁の上 下地調整(RB種)	石膏ボード t=12.5 E.P.2 新設	軽量鉄骨天井下地 新設	化粧石膏ボード t=9.5 新設	3050	提示板、曲面黒板、小黒板、椅子撤去、掃除用具入 新設 廊下下地調整(RB種)天井裏壁 強化P8t=12.5(12.5) 新設

ME MO

株式会社 清水公夫研究所

一級建築士事務所 福島県知事登録 第No12(512)0201号
一級建築士 建築大臣登録 第53563号 清水公夫
福島県郡山市菜根3丁目12番8号 TEL 024-922-9334 FAX 024-922-9822

特記

工事名

郡山北工業高校大規模改修工事
(建築・3期)

図面名

【改修後】 平面詳細図・展開図【CR(A棟)】

図面番号


A-58

平成29年度


縮尺

S=1:50

区分

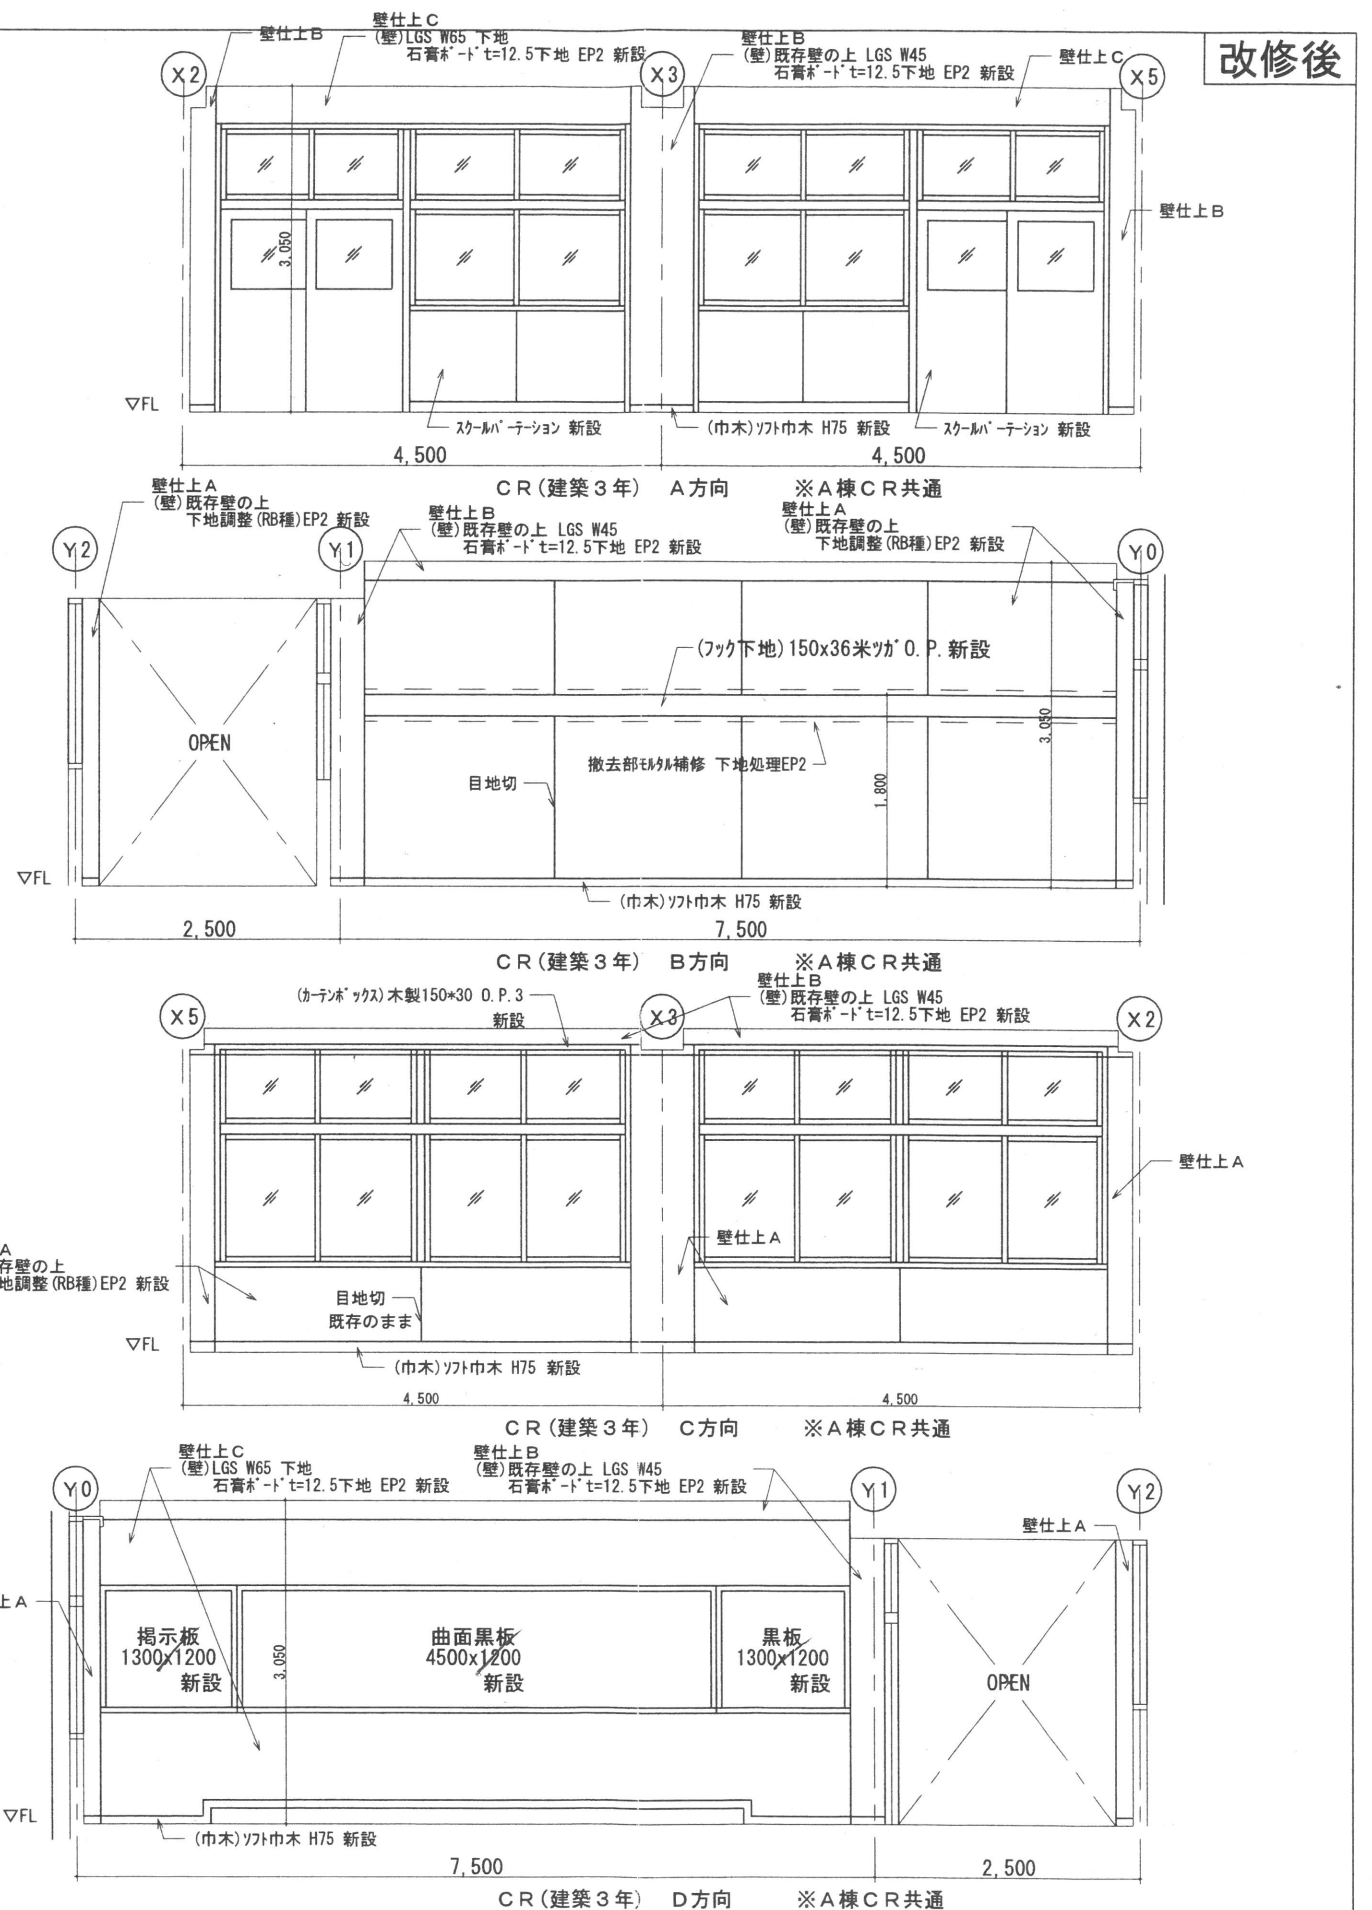


改修後

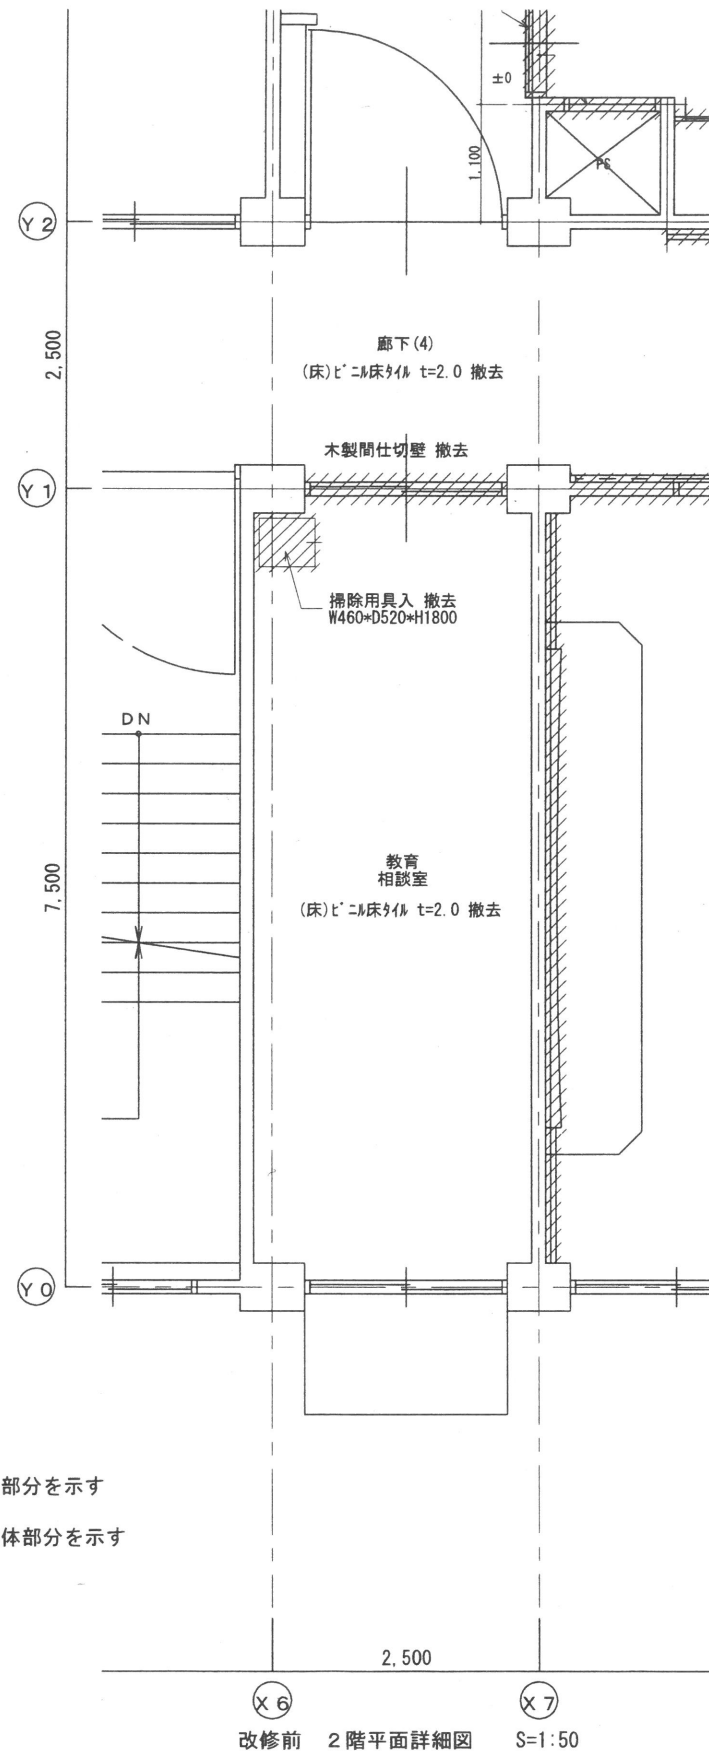

凡 例
撤去部分を示す
RC躯体部分を示す

改修前 2階平面詳細図 S=1:50

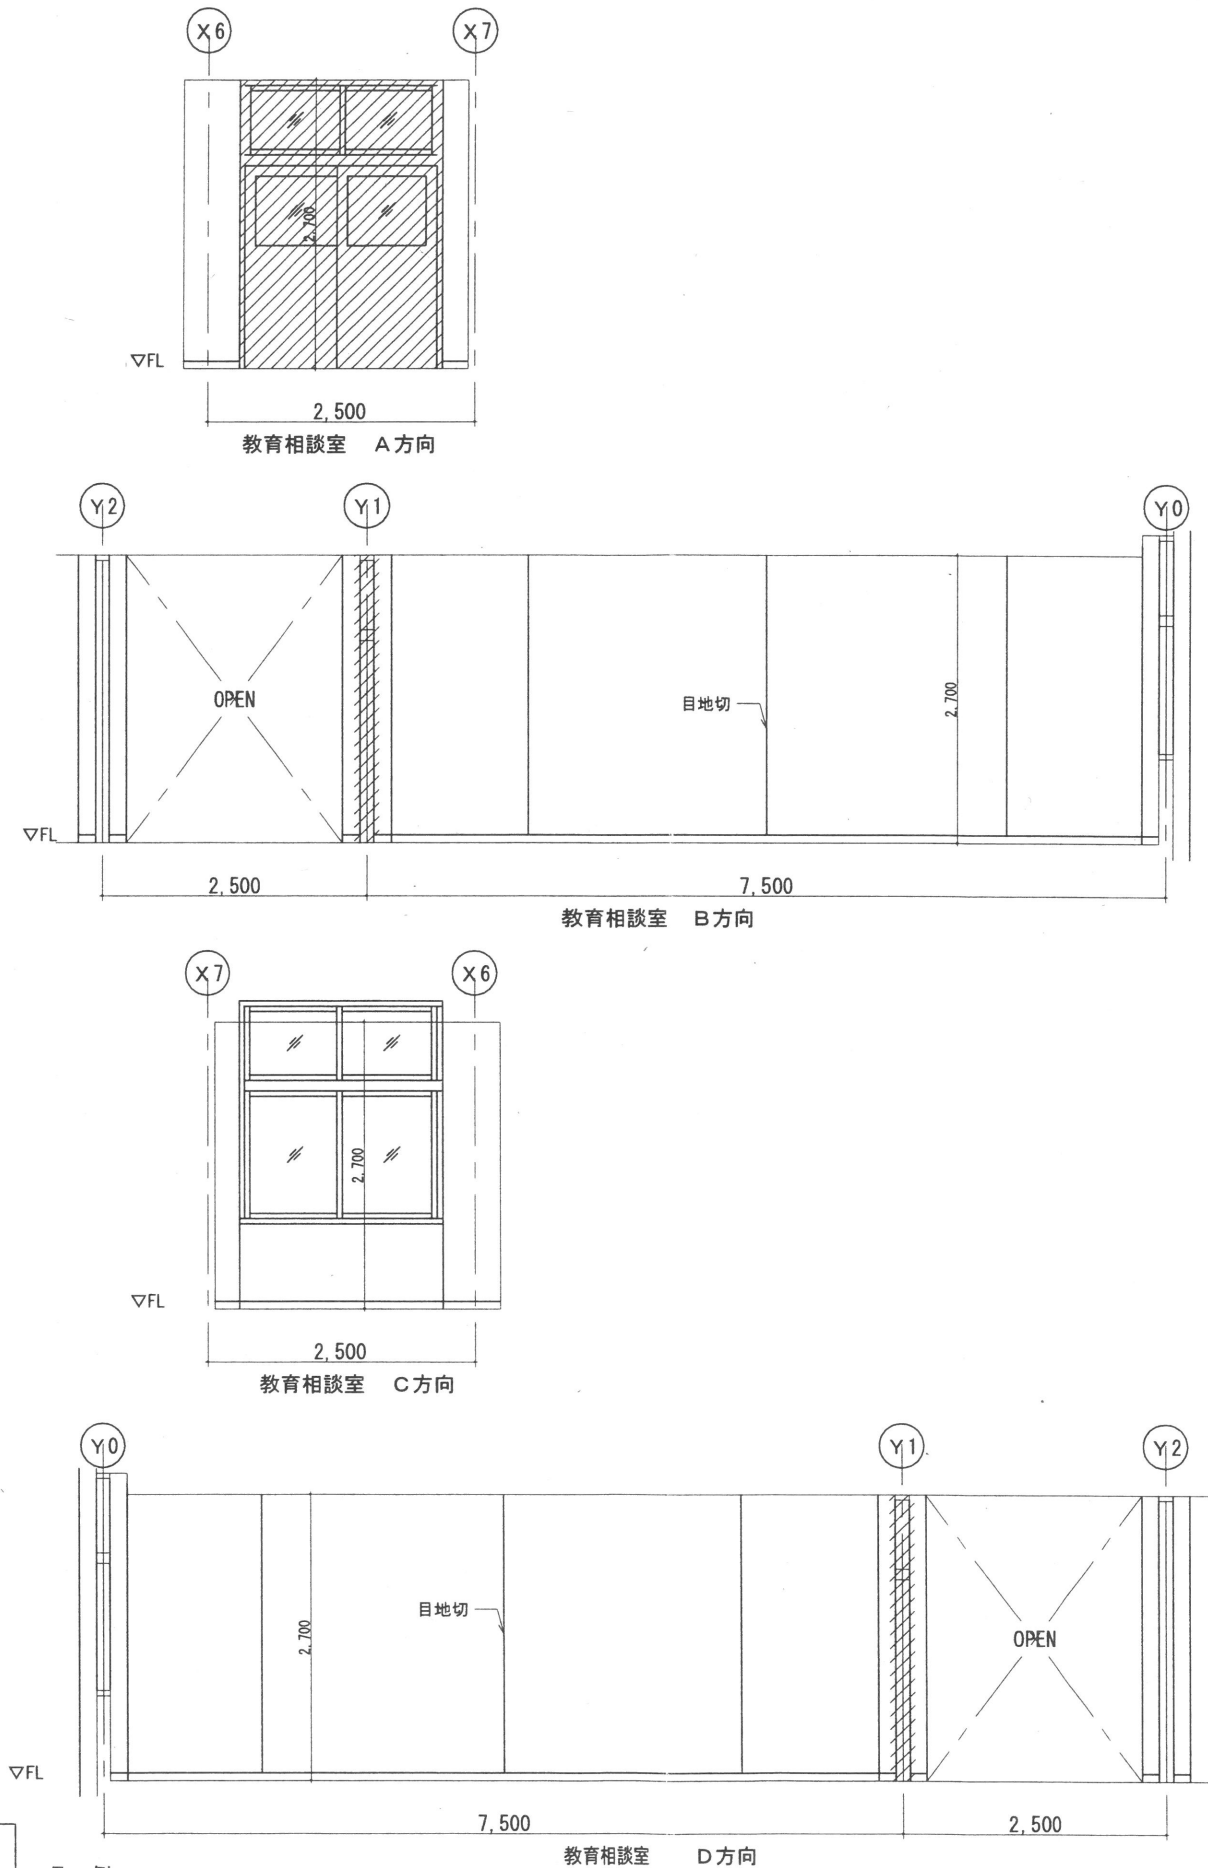

凡 例
撤去部分を示す

室名	床		巾木		壁		天井		備考
	下地	仕上	仕上	H	下地	仕上	下地	仕上	
教育相談室 面談室	現 既存金具 既存のまま	ビニル床貼 t=2撤去	巾木撤去	75	木製下地撤去 石膏ボード既存のまま	ビニル床貼 t=5.5撤去 E.P.2新設	軽量鉄骨天井下地 撤去	化粧石膏板 t=9.5撤去	3050 掃除用具入 撤去
	改修後金具系下地調整材新設	ビニル床シート t=2.5 新設	巾木新設	75	軽量鉄骨壁下地 新設 既存壁の上 下地調整材(R8係)	石膏板 t=12.5 E.P.2新設 E.P.2新設	軽量鉄骨天井下地 新設	化粧石膏板 t=9.5 新設	3050 掃除用具入 新設

ME MO

株式会社 清水公夫研究所
一級建築士事務所 福島県知事登録 第No12(512)0201号
一級建築士 建設大臣登録 第53563号 清水公夫
福島県郡山市栗根3丁目12番8号 TEL 024-922-9334 FAX 024-922-9822

特記

工事名

郡山北工業高校大規模改修工事
(建築・3 期)

図面名

【改修前】 平面詳細図・展開図 [教育相談室]


図面番号
A-59

平成29年度


縮尺

S=1: 50

区分

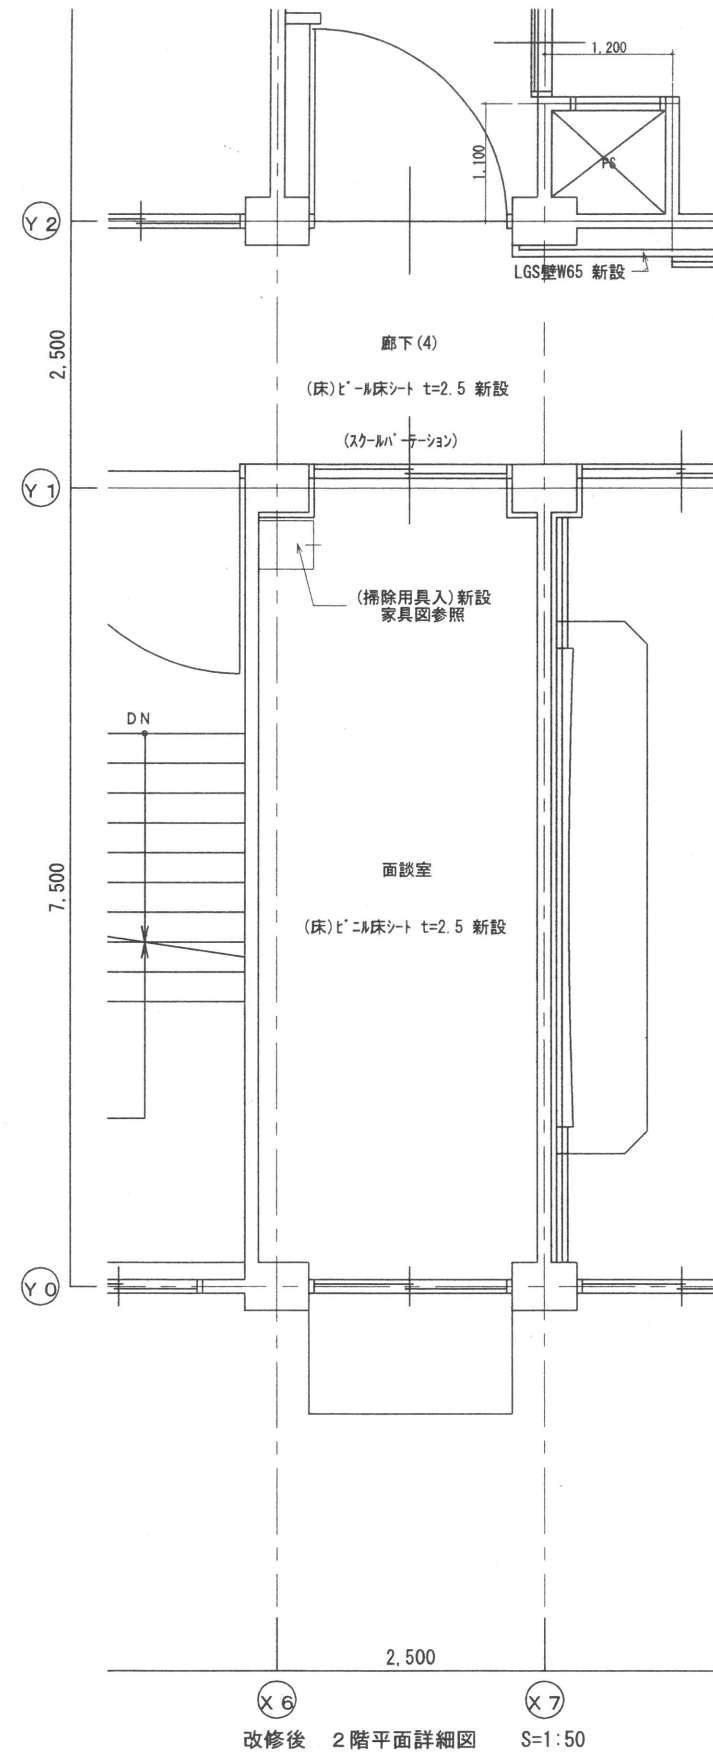

改修後 2階平面詳細図 S=1:50

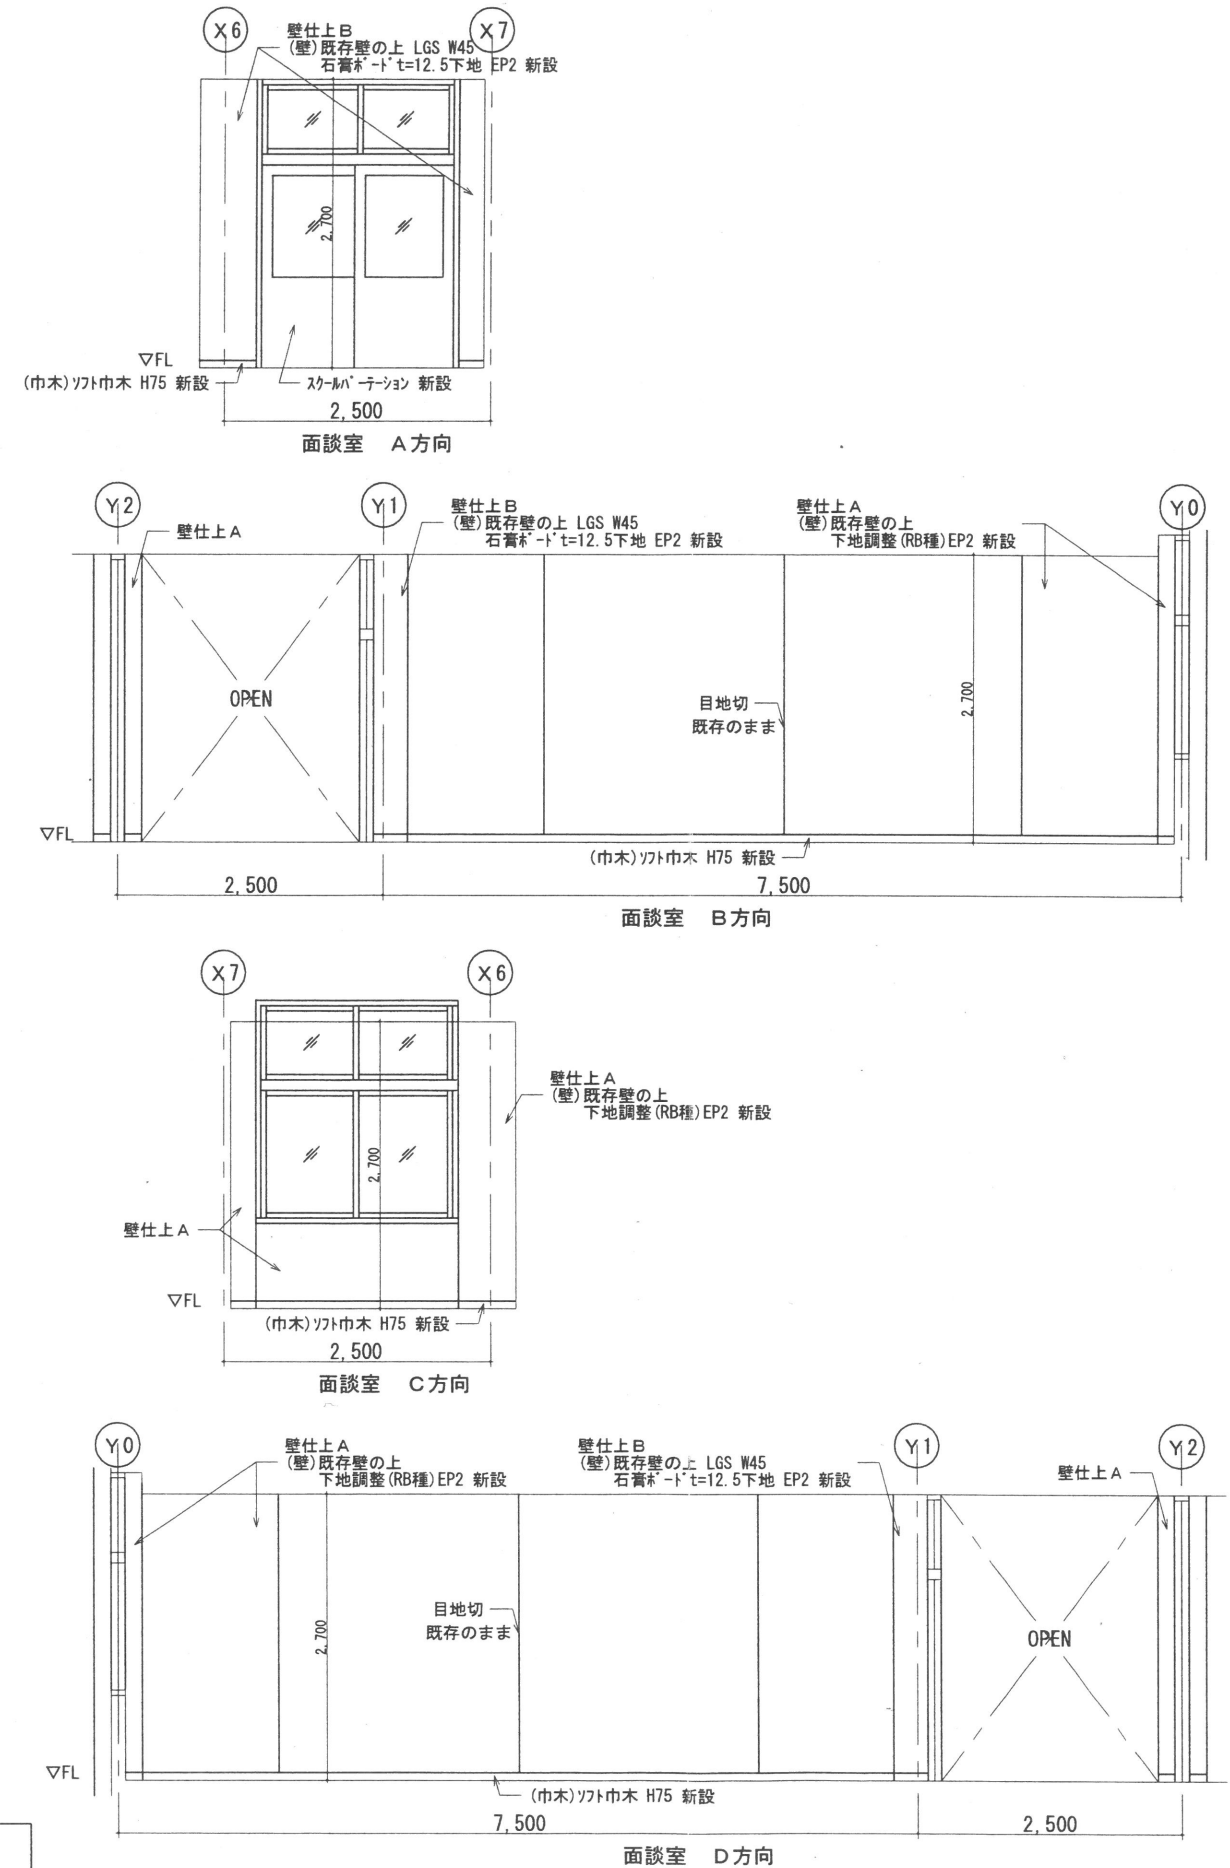

室名	床				壁				天井			備考
	下地	仕上	仕上	H	下地	仕上	下地	仕上	CH			
教育相談室	現 既 珪藻土 既存のまま	珪藻土 t=2 撤去	珪藻土 撤去	75	木製下地撤去 珪藻土 既存のまま	珪藻土 t=5.5 撤去 E.P.2 撤去	軽量鉄骨天井下地 撤去	化粧石膏 t=9.5 撤去	2700	掃除用具入	撤去	
面談室	改修後 珪藻土系下地調整材塗	珪藻土 t=2.5 新設	珪藻土 新設	75	軽量鉄骨壁下地 新設 既存壁の上 下地調整(RB種)	石膏 t=12.5 E.P.2 新設 E.P.2 新設	軽量鉄骨天井下地 新設	化粧石膏 t=9.5 新設	2700	掃除用具入	新設	

ME MO	株式会社 清水公夫研究所 一級建築士事務所 福島県知事登録 第No12(512)0201号 一級建築士 建設大臣登録 第53563号 清水公夫 福島県郡山市菜根3丁目12番8号 TEL 024-922-9334 FAX 024-922-9822	特記	工事名 郡山北工業高校大規模改造工事 (建築・3期)	図面名 【改修後】 平面詳細図・展開図 教育相談室→面談室	図面番号 A-60	平成29年度
				縮尺 S=1:50	区分	