









改修前

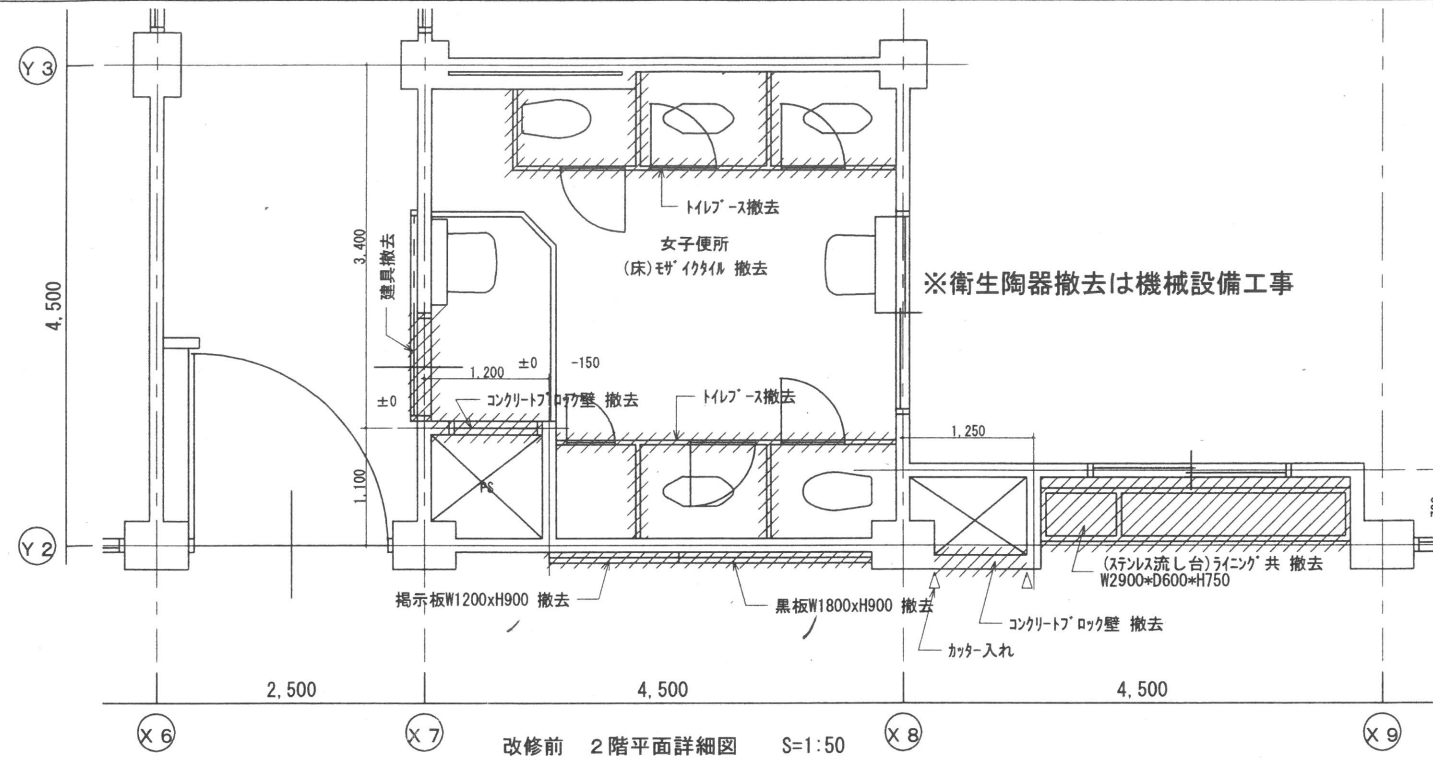

凡 例

撤去部分を示す

RC躯体部分を示す

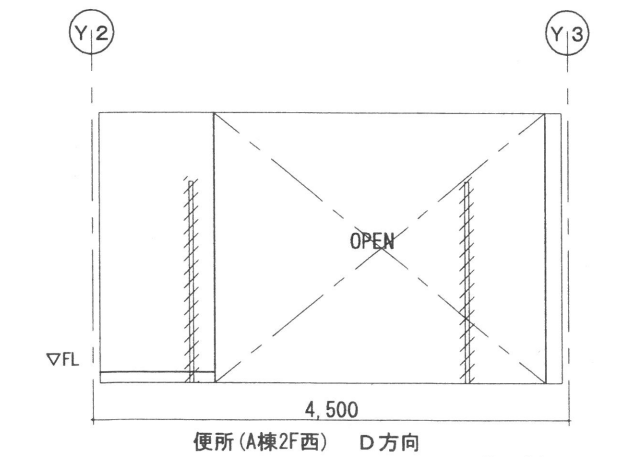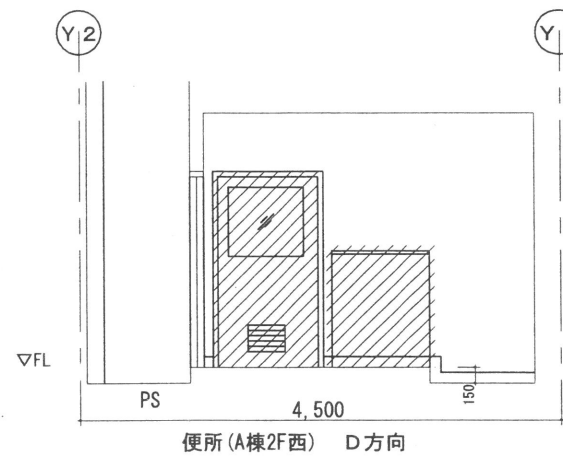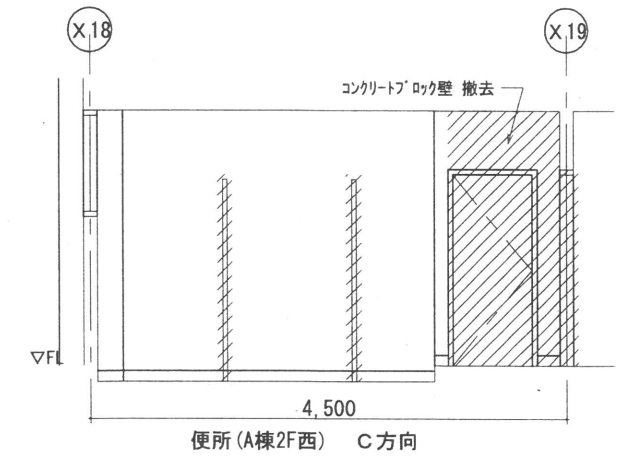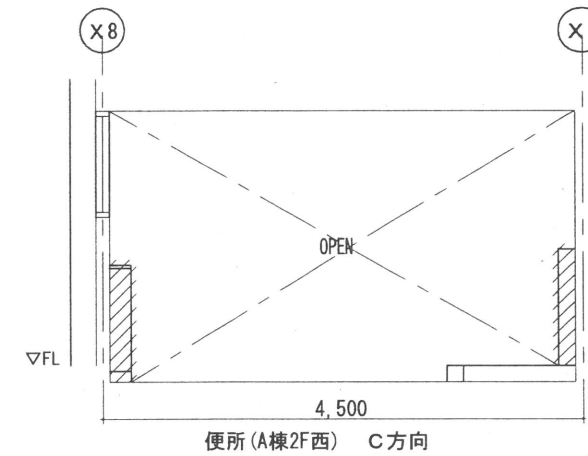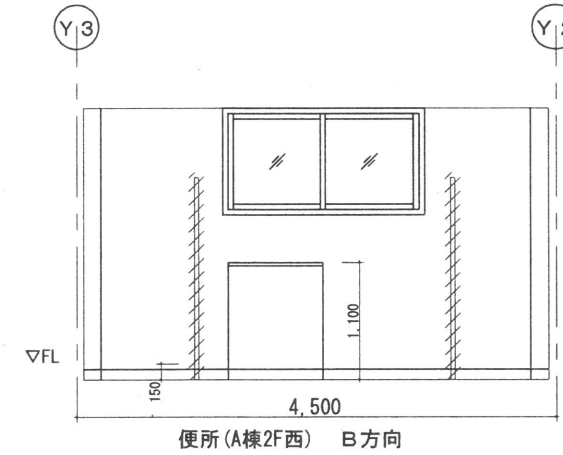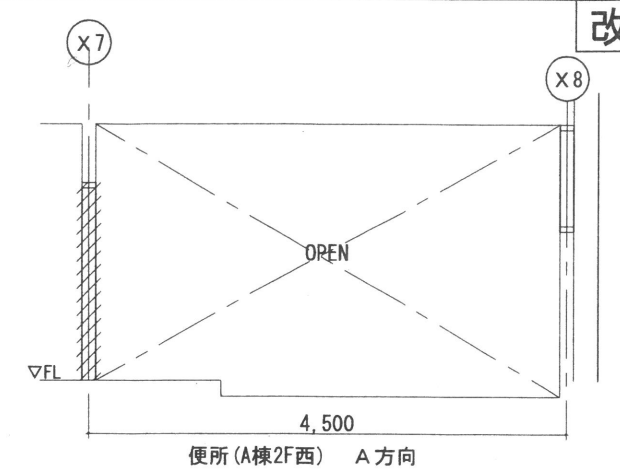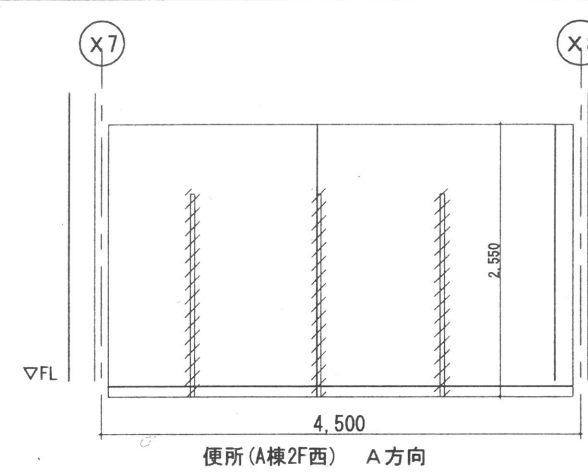

凡 例

撤去部分を示す

室名		床		巾木		壁		天井			備考
		下地	仕上	仕上	H	下地	仕上	下地	仕上	CH	
女子便所	現況	—	杉/杉板 撤去	杉/杉2仕上 撤去	75	杉/杉2仕上 既存のまま	吹付杉 撤去	経量鉄骨天井下地 撤去	杉/杉板 t=6 撤去	2500	杉/杉-2 撤去
	改修後	鋼製床一部 杉/杉金2丁	杉/杉床シト t=2.5 新設	杉/巾木 新設	75	既存のまま	耐水石膏4'-1' t=12.5下地 抗腐/木口化粧板 t=3 新設	経量鉄骨天井下地 新設	化粧石膏4'-1' t=9.5 新設 塩ビ樹脂縁 共	2500	杉/杉-2 新設

MEMO

株式会社 清水公夫研究所

一級建築士事務所 福島県知事登録 第No12(512)0201号
一級建築士 建設大臣登録 第53563号 清水公夫
福島県郡山市菜根3丁目12番8号 TEL 024-922-9334 FAX 024-922-9822

特記

工事名

郡山北工業高校大規模改造工事
(建築・3期)

図面名	
-----	--

【改修前】 平面詳細図・展開図〔便所（A棟2階西）〕


縮尺

S=1: 50








図面番号

平成29年度

区分

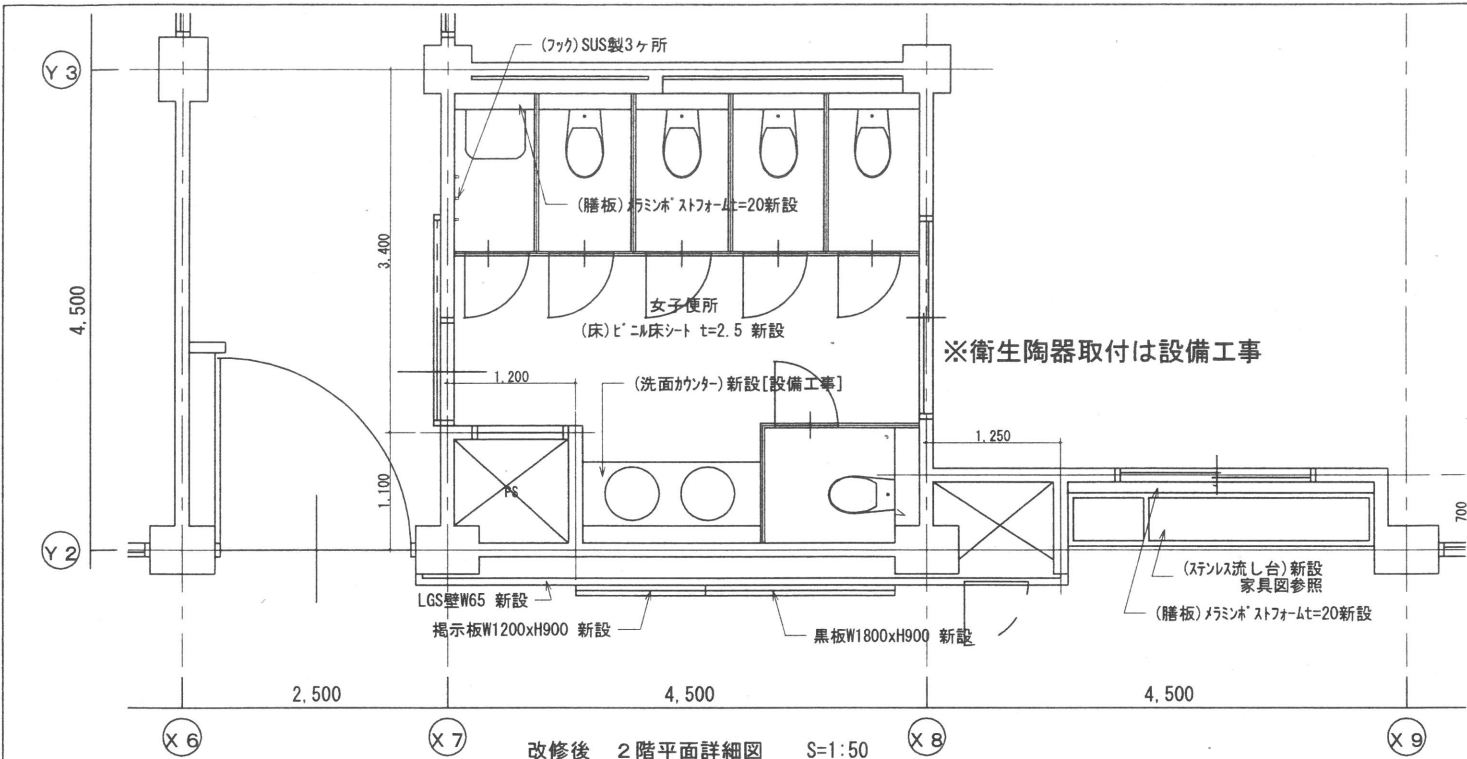


改修後 2階平面詳細図 S=1:50

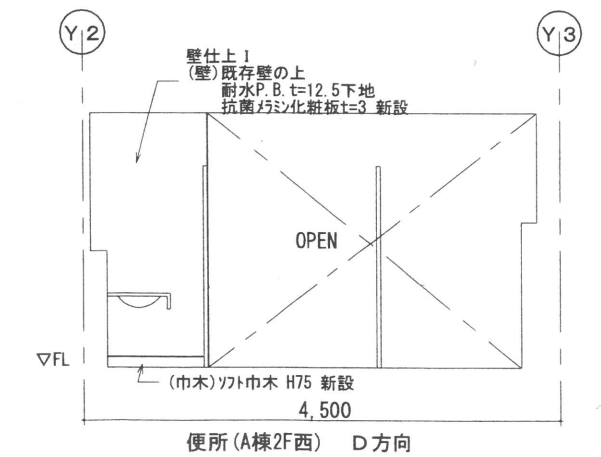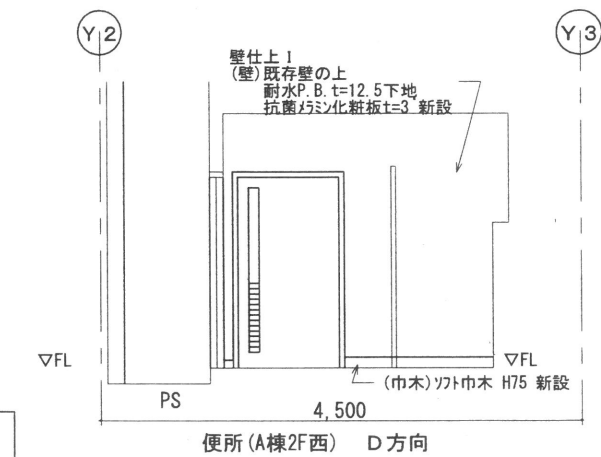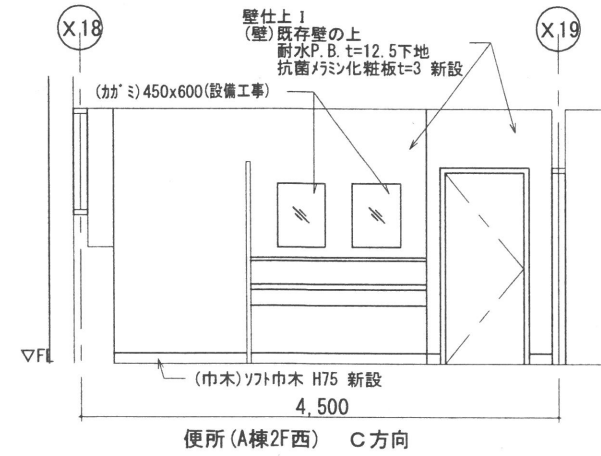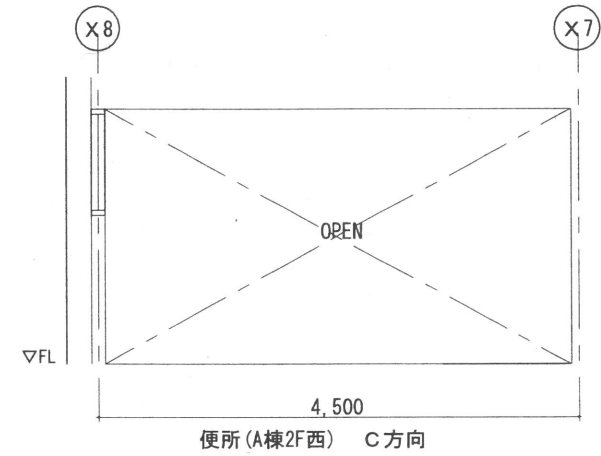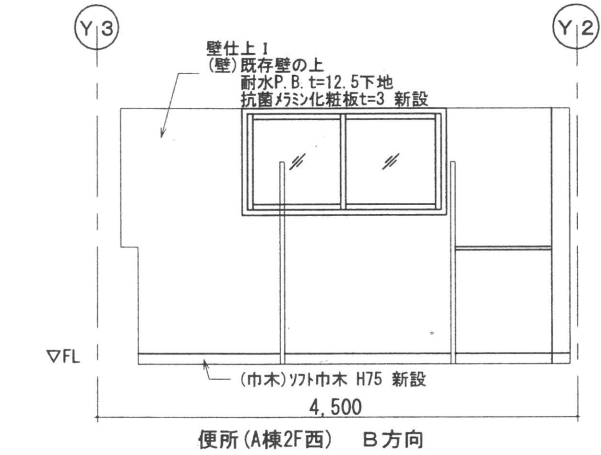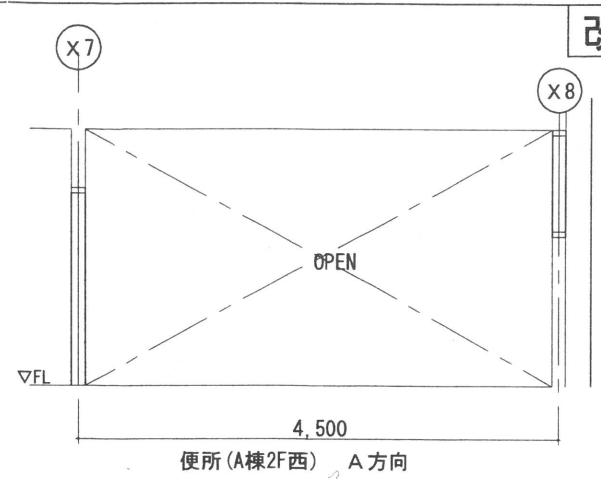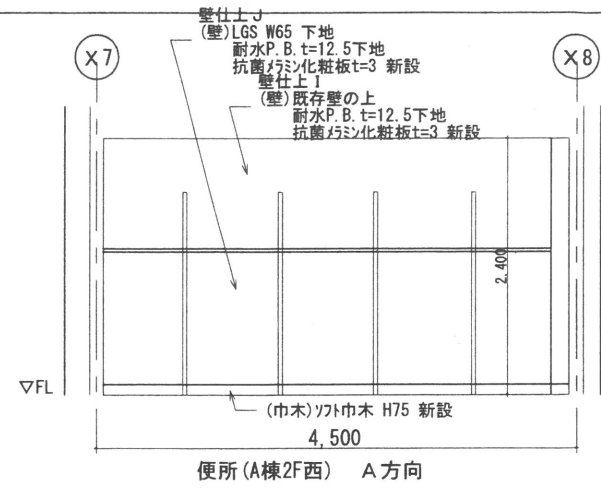

室名	床		巾木		壁		天井		備考
	下地	仕上	仕上	H	下地	仕上	下地	仕上	
女子便所	現況	ビニル床シート 撤去	ビニル床シート 撤去	75	ビニル床シート 既存のまま	吹付タイル 撤去	軽鋼骨天井下地 撤去	化粧板 t=6 撤去	H127-A 撤去
改修後	鋼製床一部 (タイル金ゴ)	ビニル床シート t=2.5 新設	ソフト巾木 新設	75	既存のまま	耐水石膏板 t=12.5 下地 抗菌マリン化粧板 t=3 新設	軽鋼骨天井下地 新設	化粧石膏板 t=9.5 新設 塩ビ樹脂縁 共	H127-A 新設

ME MO	株式会社 清水公夫研究所 一級建築士事務所 福島県知事登録 第No12(512)0201号 一級建築士 建設大臣登録 第53563号 清水公夫 福島県郡山市築根3丁目12番8号 TEL 024-922-9334 FAX 024-922-9822	特記	工事名 郡山北工業高校大規模改修工事 (建築・3期)	図面名 【改修後】 平面詳細図・展開図 [便所 (A棟2階西)]	図面番号 A-62	平成29年度
				縮尺 S=1:50	区分	

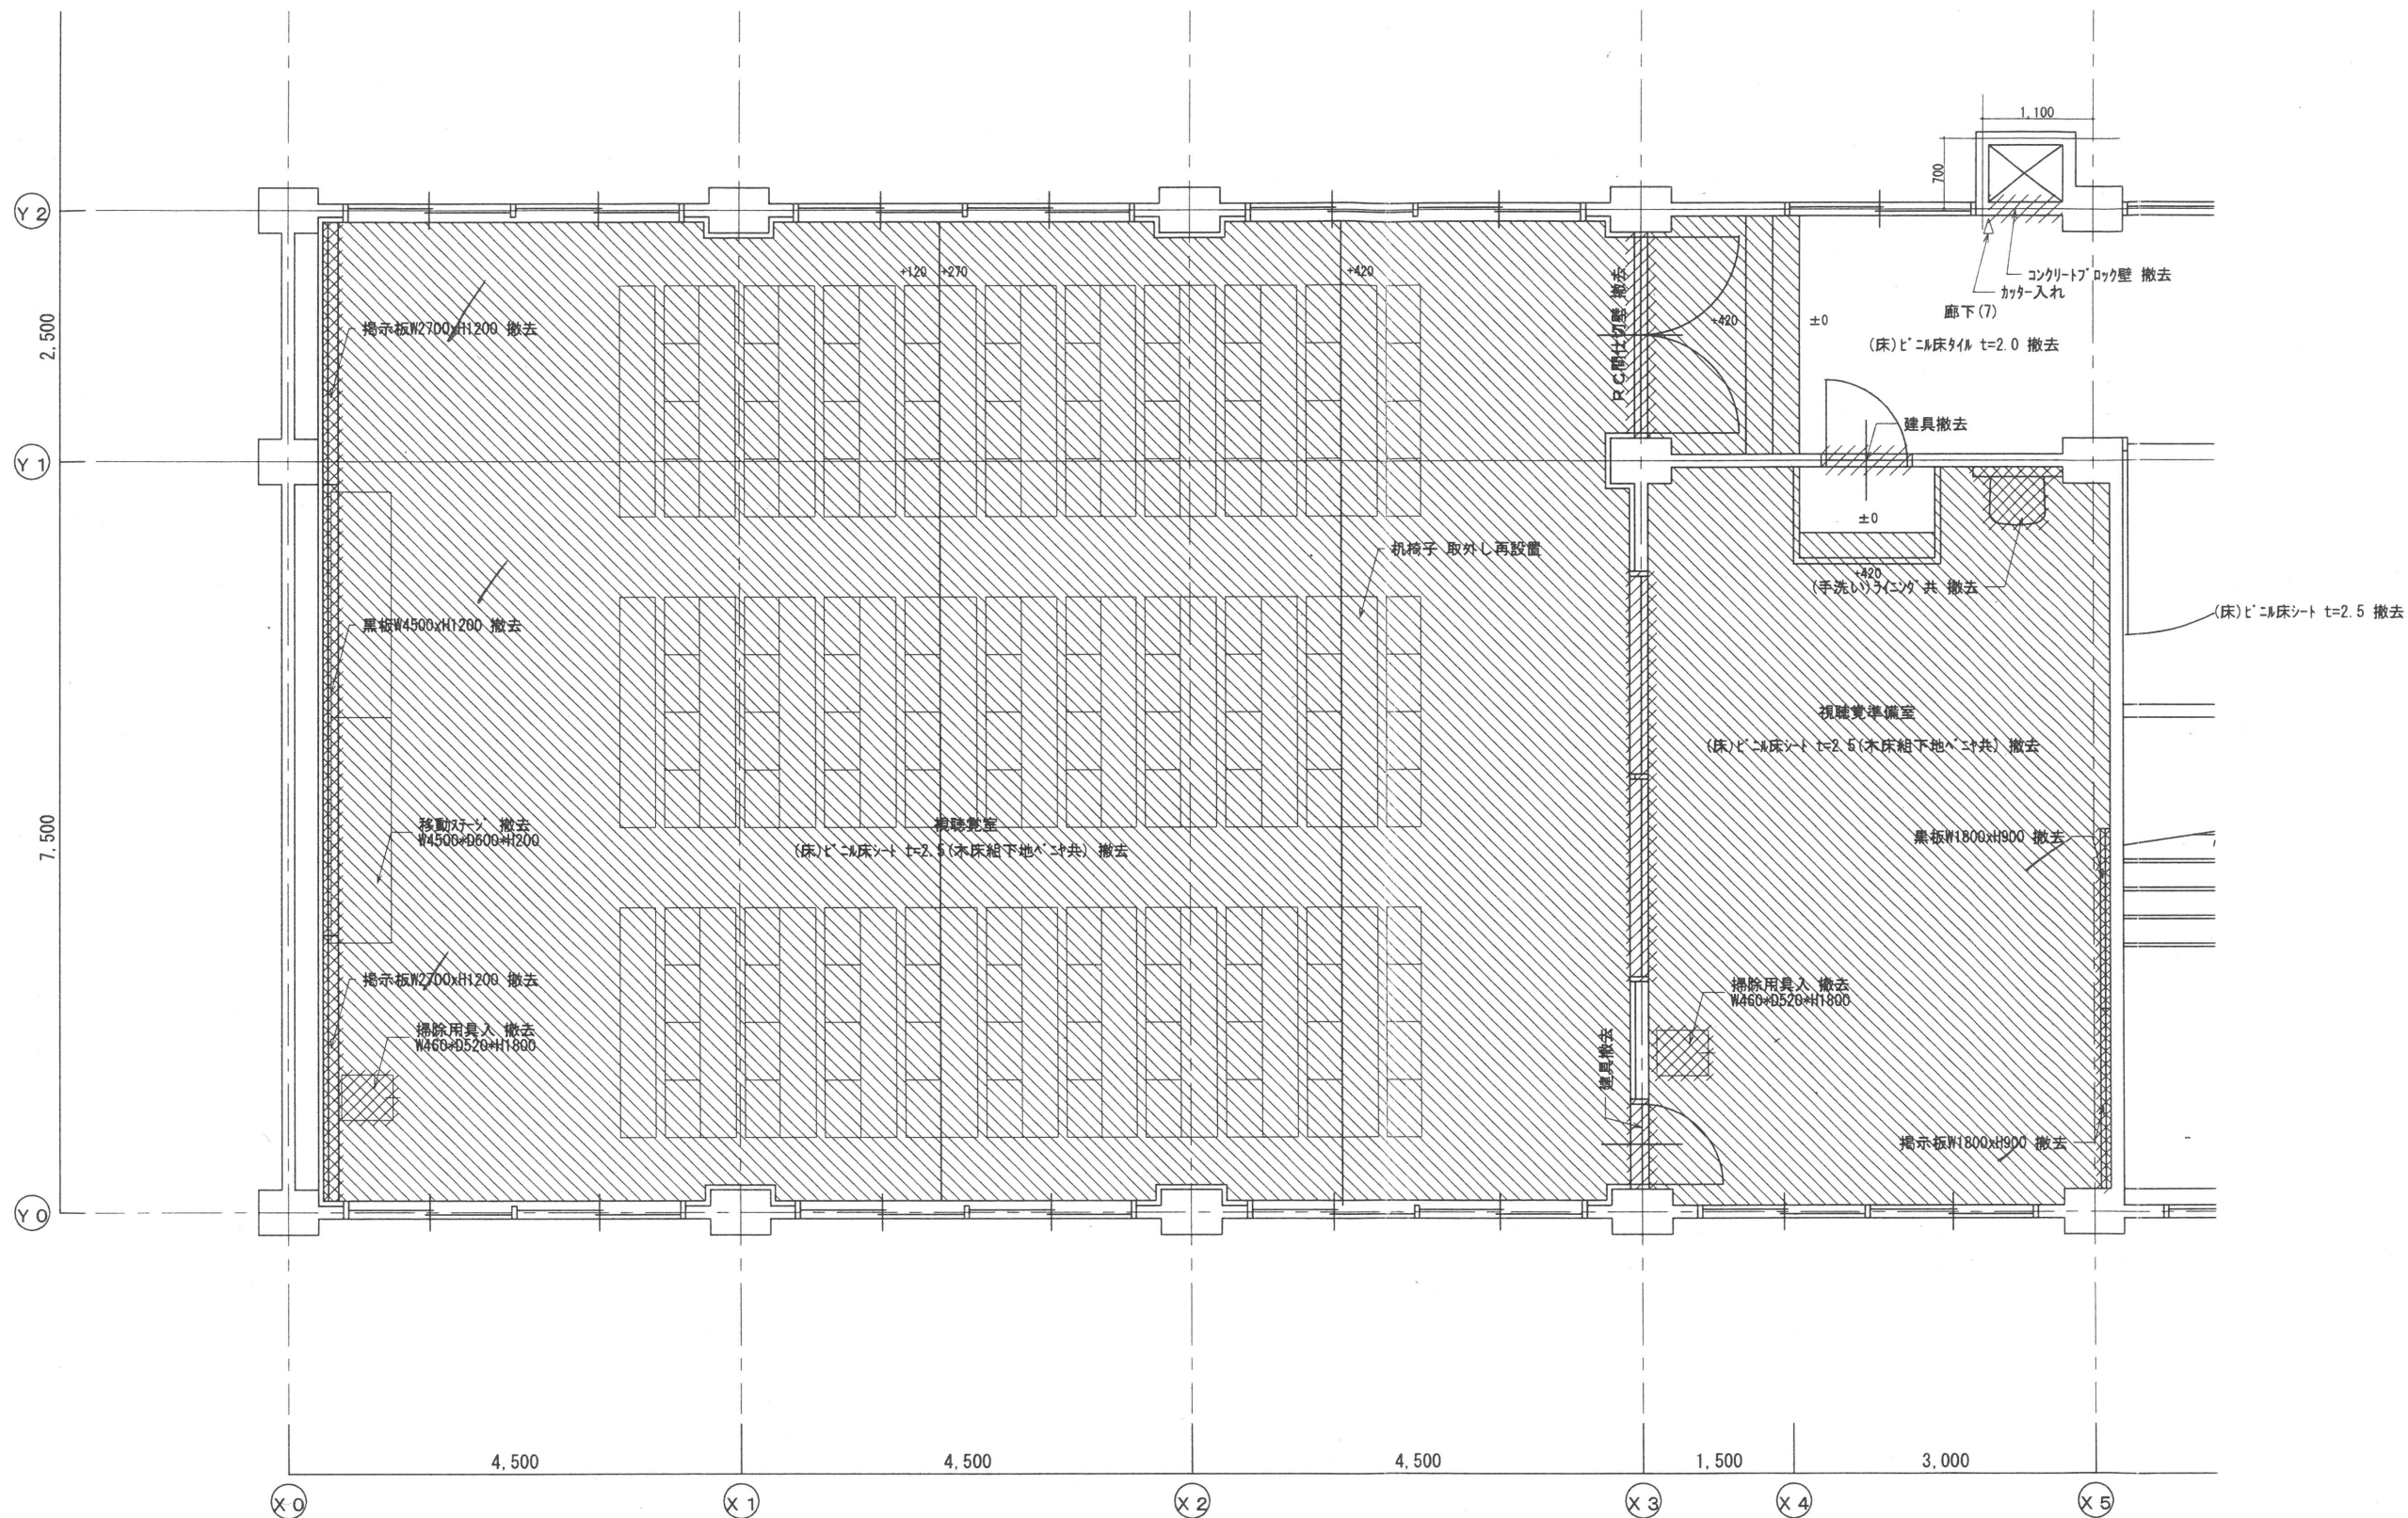


改修前 3階平面詳細図 S=1:50

室名	床				巾木				壁				天井				備考
	下地	仕上	仕上	H	下地	仕上	仕上	H	下地	仕上	仕上	H	下地	仕上	仕上	C.H	
視聴覚教室	現 木床組下地 t=12	撤去	新設 木床組下地 t=12	75	現 木床組下地 t=12	撤去	新設 木床組下地 t=12	75	現 木床組下地 t=12	撤去	新設 木床組下地 t=12	75	現 石膏ボード 79.5x9.5	撤去	新設 石膏ボード 79.5x9.5	3100~3830	移動教壇、X0-Y2 間、黒板4500x1200 撤去
	改修後 木床組下地 t=12	新設	新設 木床組下地 t=12	75	改修後 木床組下地 t=12	新設	新設 木床組下地 t=12	75	改修後 木床組下地 t=12	新設	新設 木床組下地 t=12	75	改修後 石膏ボード 79.5x9.5	新設	新設 石膏ボード 79.5x9.5	3100~3830	移動教壇、X0-Y2 間、黒板4500x1200 新設
視聴覚準備室	現 木床組下地 t=12	撤去	新設 木床組下地 t=12	75	現 木床組下地 t=12	撤去	新設 木床組下地 t=12	75	現 木床組下地 t=12	撤去	新設 木床組下地 t=12	75	現 石膏ボード 79.5x9.5	撤去	新設 石膏ボード 79.5x9.5	2700	手洗い、黒板1800x900、指示板1800x900、掃除用具入 撤去
	改修後 木床組下地 t=12	新設	新設 木床組下地 t=12	75	改修後 木床組下地 t=12	新設	新設 木床組下地 t=12	75	改修後 木床組下地 t=12	新設	新設 木床組下地 t=12	75	改修後 石膏ボード 79.5x9.5	新設	新設 石膏ボード 79.5x9.5	2700	手洗い、黒板1800x900、指示板1800x900、掃除用具入 新設

凡例
撤去部分を示す
RC躯体部分を示す


ME MO	株式会社 清水公夫研究所 一般建築士事務所 福島県知事登録 第No12(512)0201号 一般建築士 建設大臣登録 第53563号 清水公夫 福島県郡山市桑根3丁目12番8号 TEL 024-922-9334 FAX 024-922-9822	特記	工事名 郡山北工業高校大規模改修工事 (建築・3期)	図面名 【改修前】 平面詳細図[視聴覚室、視聴覚準備室]	図面番号 A-63	平成29年度
				縮尺 S=1:50	区分	

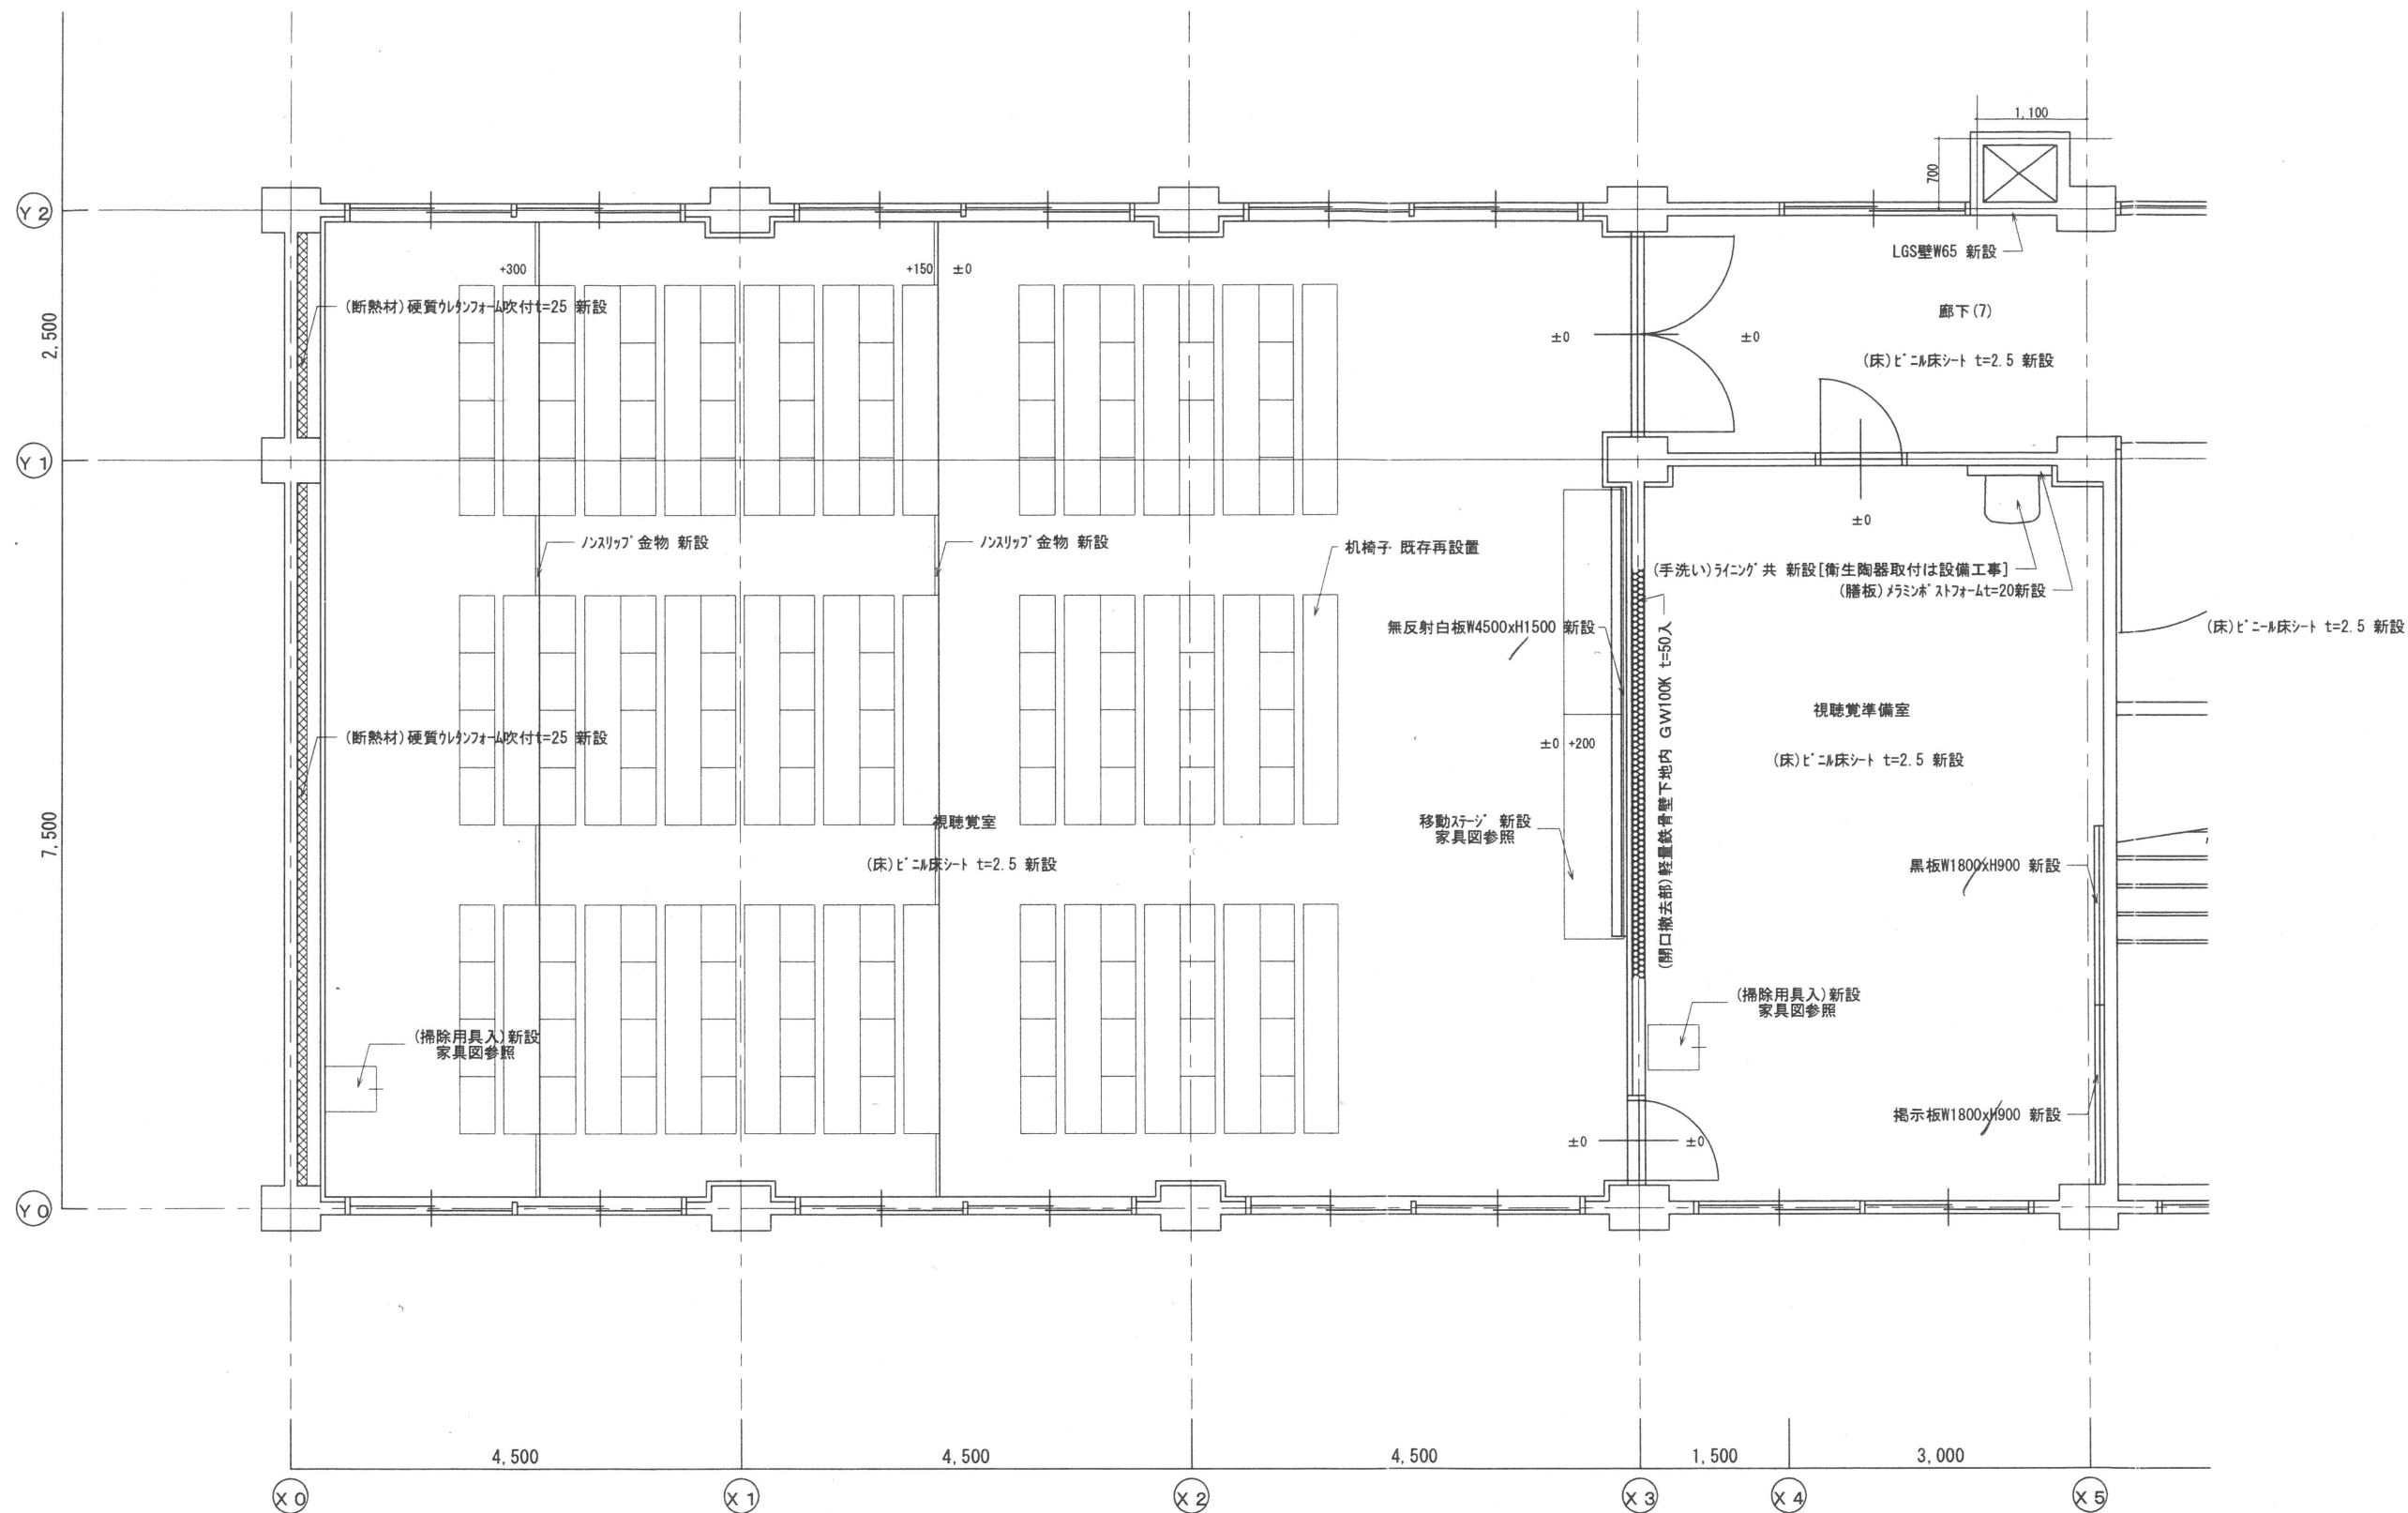


改修後 3階平面詳細図 S=1:50

室名	床				天井				備考
	下地	仕上	仕上	H	下地	仕上	下地	仕上	
視聴覚教室	現 況 木床組下地 ¹ t=12 撤去	ビニル床シート t=2.5 撤去	木製 O.P.3撤去	75	現 況 木床組下地 ¹ t=12 撤去	ビニル床シート t=2.5 撤去	石膏ボード 79.5x9.5 t=9.5 撤去	石膏ボード 79.5x9.5 t=9.5 撤去	移動教壇、スリッパ ² 、黒板4500x1200 撤去
	改修後 木床組下地 ¹ t=12 新設	ビニル床シート t=2.5 新設	木製 O.P.3 新設	75	LGS下地 ² t=750 新設	石膏ボード 79.5x9.5 t=9.5 新設	石膏ボード 79.5x9.5 t=9.5 新設	石膏ボード 79.5x9.5 t=9.5 新設	移動教壇、スリッパ ² 、黒板4500x1200 新設
視聴覚準備室	現 況 木床組下地 ¹ t=12 撤去	ビニル床シート t=2.5 撤去	木製 O.P.3撤去	75	現 況 木床組下地 ¹ t=12 撤去	ビニル床シート t=2.5 撤去	石膏ボード 79.5x9.5 t=9.5 撤去	石膏ボード 79.5x9.5 t=9.5 撤去	手洗い、黒板1800x900、掲示板1800x900、掃除用具入 撤去
	改修後 木床組下地 ¹ t=12 新設	ビニル床シート t=2.5 新設	木製 O.P.3 新設	75	LGS下地 ² t=750 新設	石膏ボード 79.5x9.5 t=9.5 新設	石膏ボード 79.5x9.5 t=9.5 新設	石膏ボード 79.5x9.5 t=9.5 新設	手洗い、黒板1800x900、掲示板1800x900、掃除用具入 新設


ME MO	株式会社 清水公夫研究所 一般建築士事務所 福島県知事登録 第No12(512)0201号 一般建築士 建設大臣登録 第53563号 清水公夫 福島県郡山市菜根3丁目12番8号 TEL 024-922-9334 FAX 024-922-9822	特記	工事名 郡山北工業高校大規模改修工事 (建築・3期)	図面名 【改修後】 平面詳細図[視聴覚室、視聴覚準備室]	図面番号 A-64	平成29年度
				縮尺 S=1:50	区分	

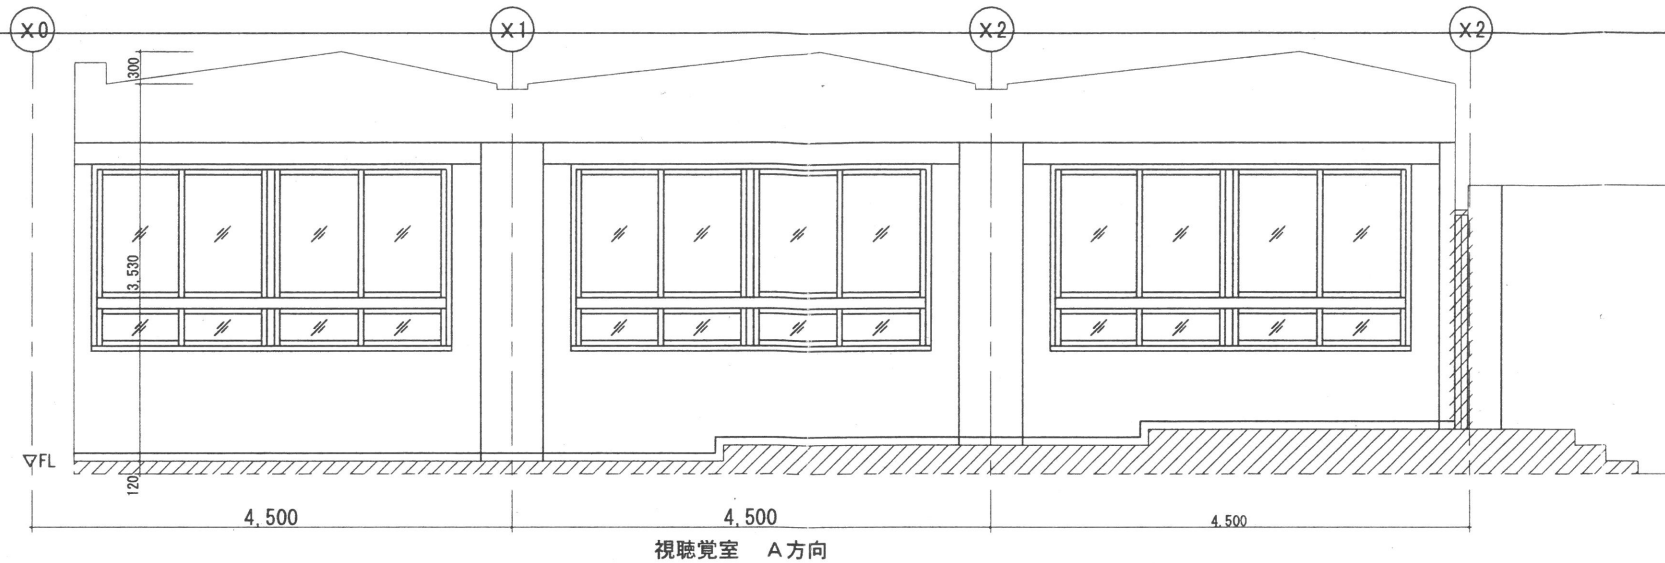


視聴覚室 A方向

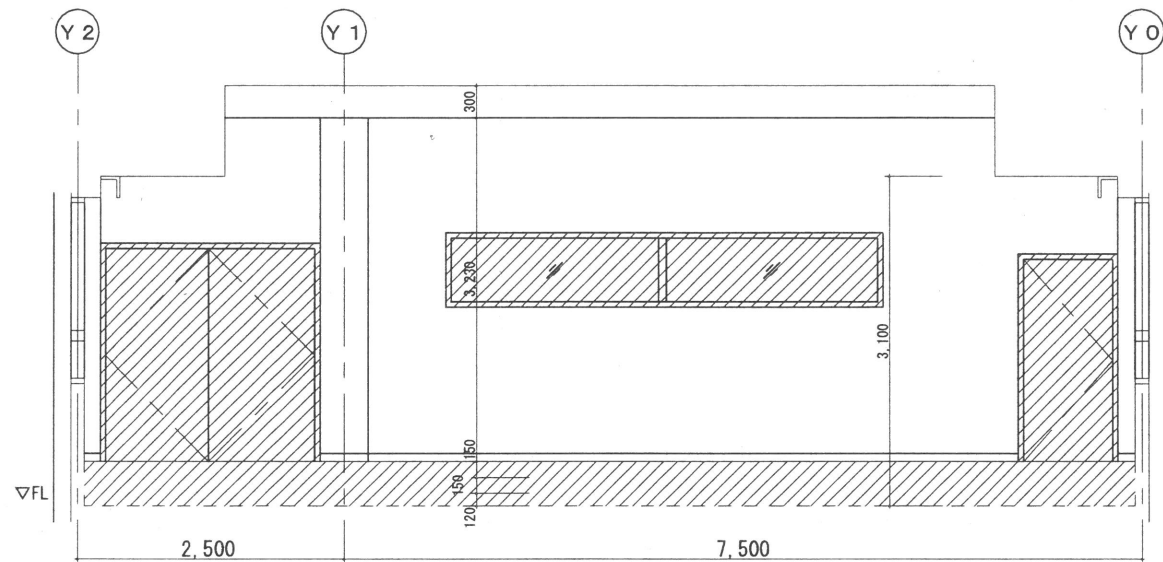

視聴覚室 B方向

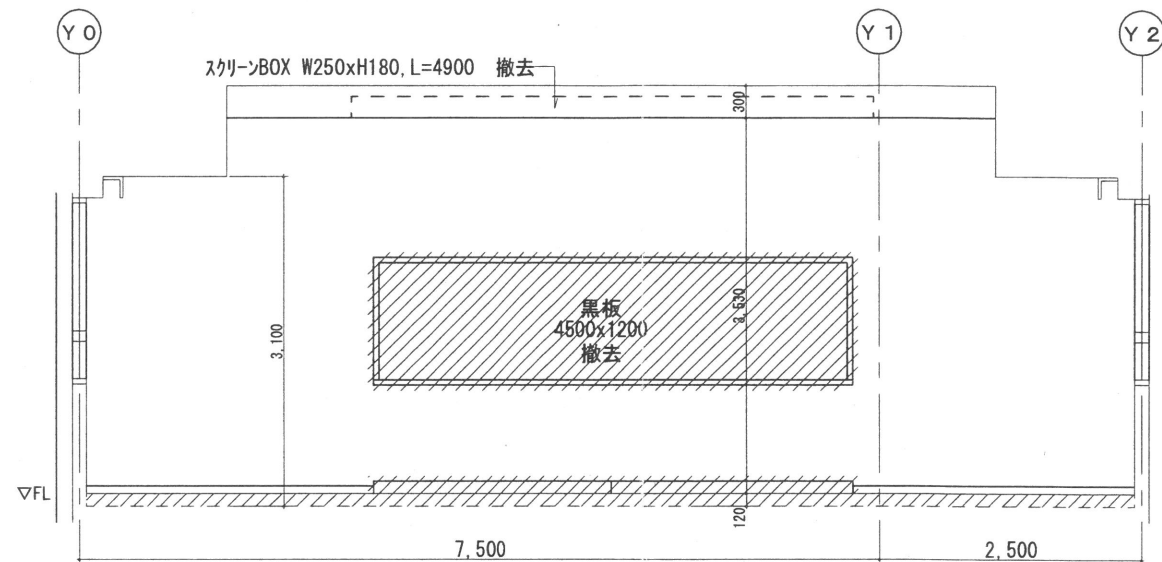

視聴覚室 D方向

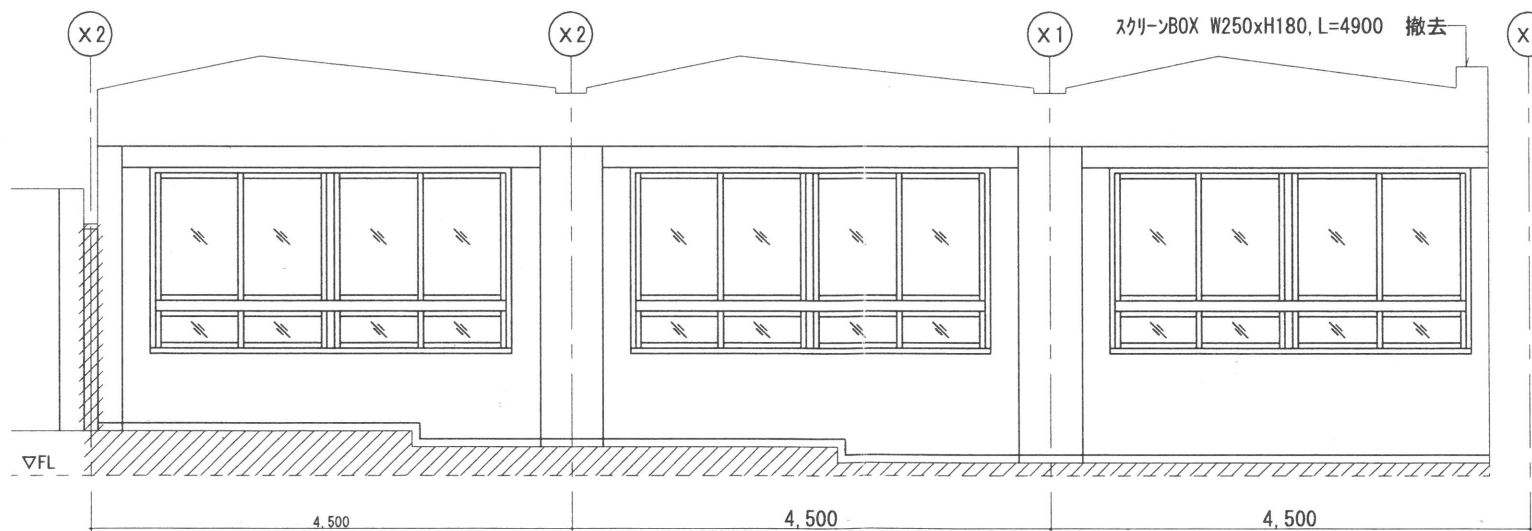

視聴覚室 C方向

室名	床		巾木		壁	天井			備考
	下地	仕上	仕上	H		下地	仕上	C/H	
視聴覚教室	現況 木床下地 t=12 撤去	t=12床 t=2.5 撤去	木製 O.P.3撤去	75	現況 石膏ボード t=9.5 撤去	石膏ボード t=9.5 撤去	石膏ボード t=9.5 撤去	3100 ~ 3830	移動教壇、スクリーンBOX、黒板4500x1200 撤去
改修後	木床下地 t=12 新設	t=12床 t=2.5 新設	木製 O.P.3 新設	75	LGS下地 t=12.5 E.P.2 新設	石膏ボード t=9.5 新設	石膏ボード t=9.5 新設	3500	移動教壇、スクリーンBOX、黒板4500x1200 新設

凡例
撤去部分を示す

MEMO

株式会社 清水公夫研究所

一級建築士事務所 福島県知事登録 第No12(512)0201号
一級建築士 建設大臣登録 第53563号 清水公夫
福島県郡山市菜根3丁目12番8号 TEL 024-922-9334 FAX 024-922-9822

特記

工事名

郡山北工業高校大規模改修工事
(建築・3期)

図面名

【改修前】 展開図[視聴覚室]

縮尺


S=1:50

図面番号


A-65

平成29年度


区分

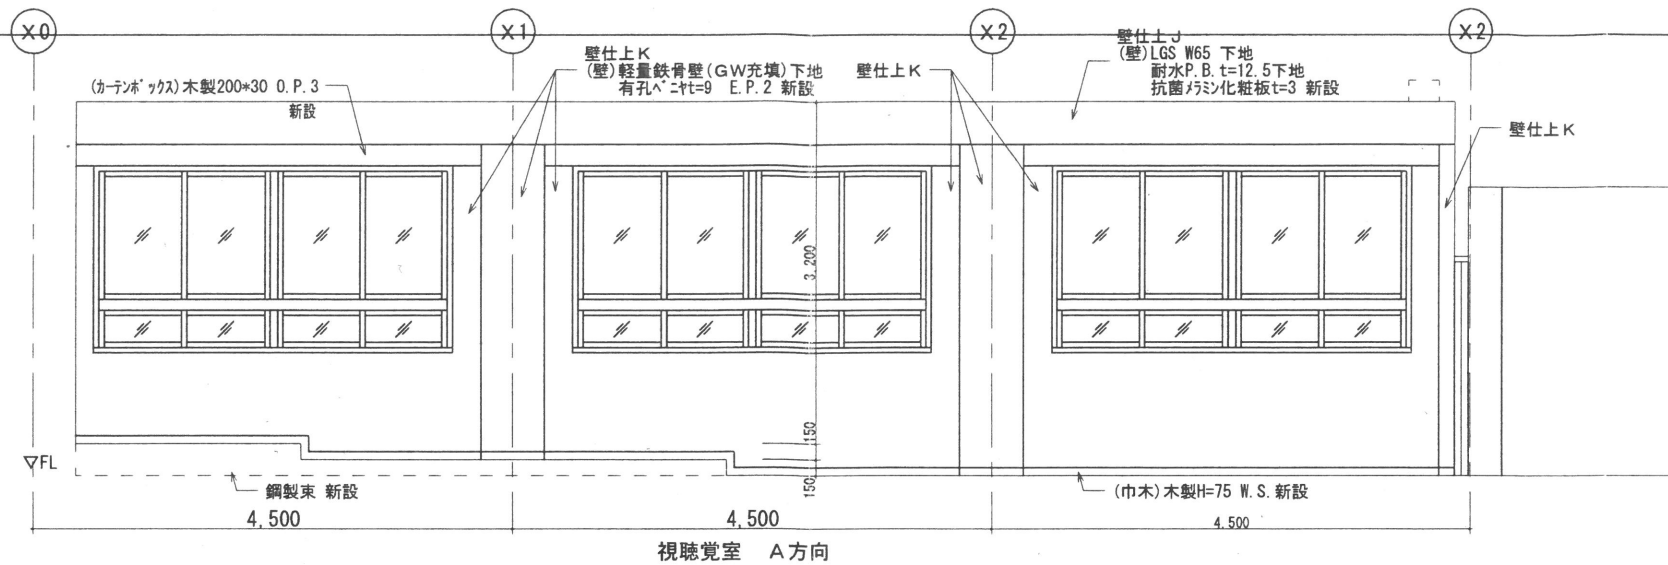


視聴覚室 A方向

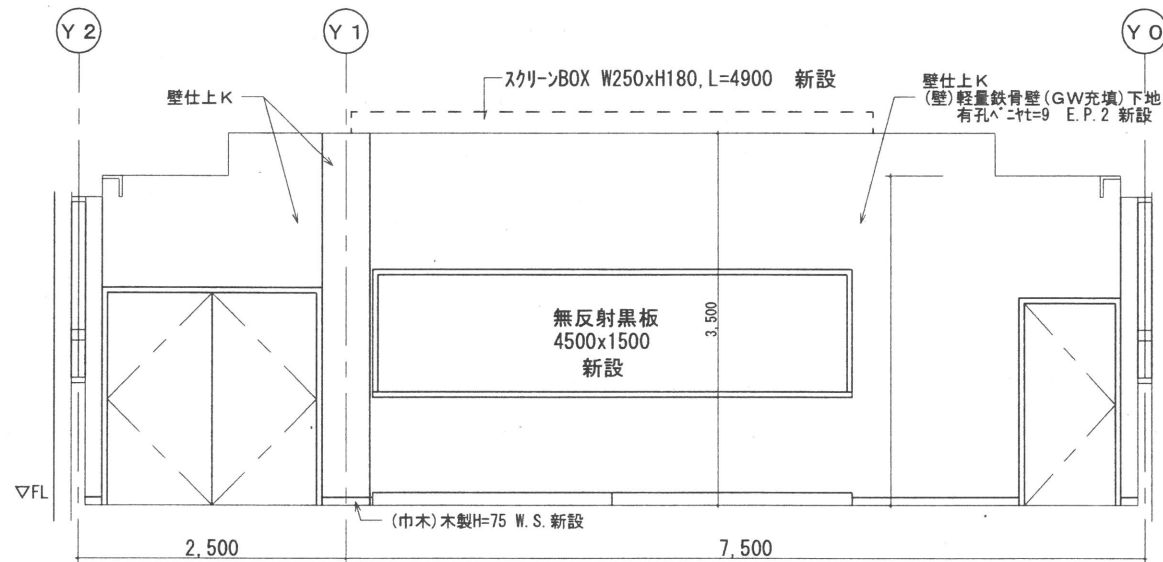

視聴覚室 B方向

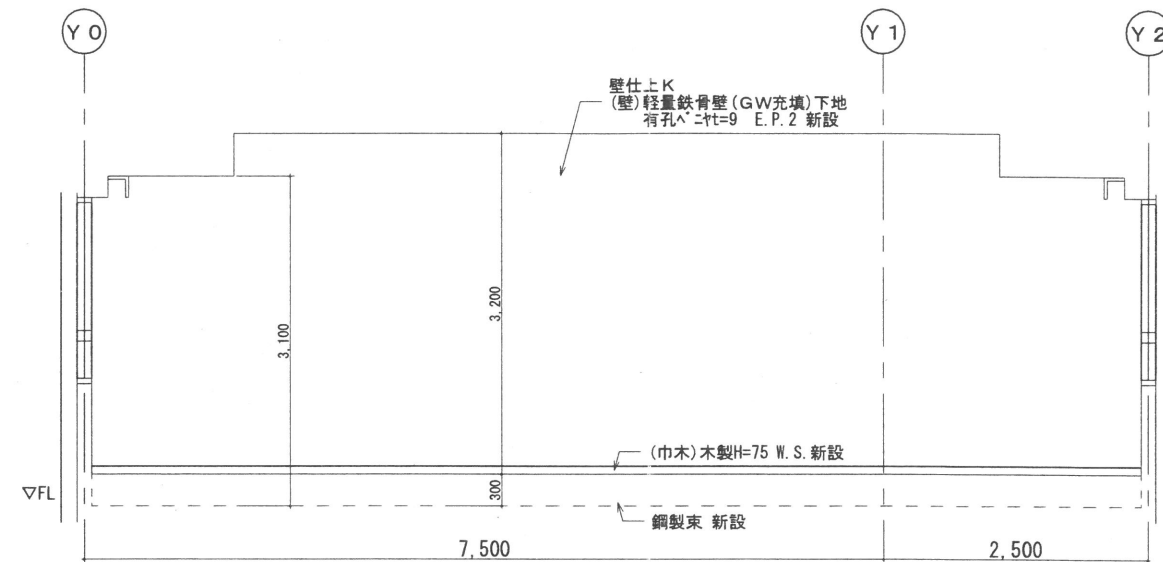

視聴覚室 D方向

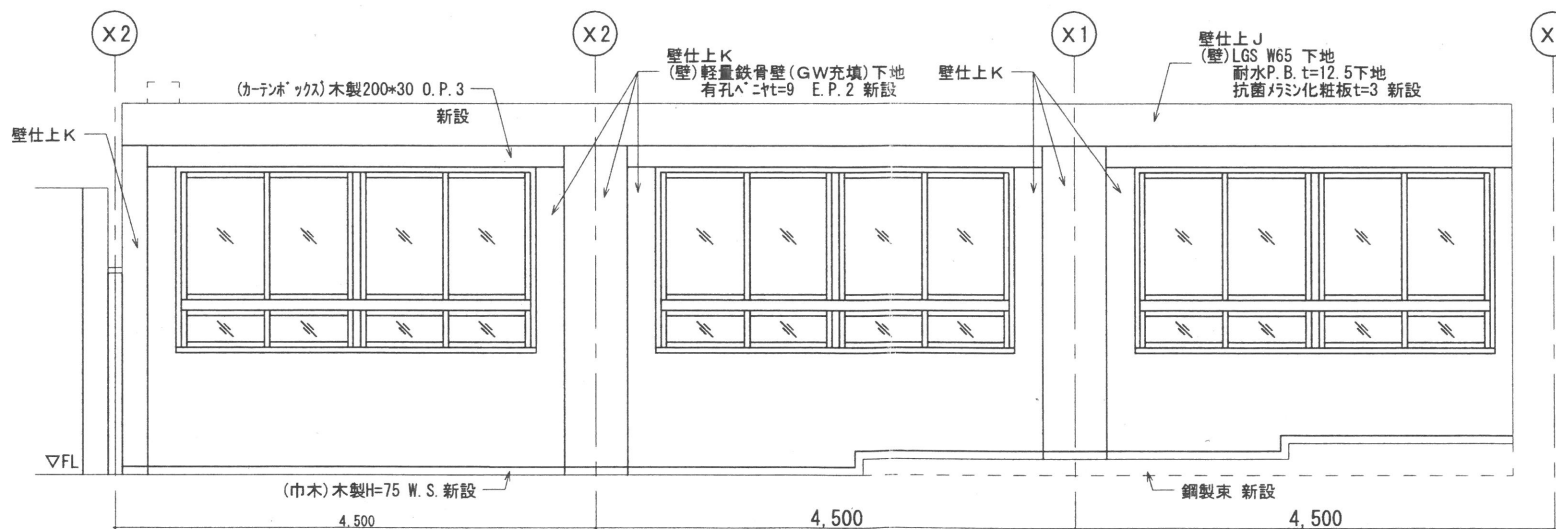

視聴覚室 C方向

室名	床		巾木		壁		天井		備考
	下地	仕上	仕上	H	下地	仕上	下地	仕上	
視聴覚室	現況 木床組下地 t=12 撤去	t=18床シート t=2.5 撤去	木製 O.P.3撤去	75	現況 軽量鉄骨壁 (GW充填) 下地 有孔 t=9 E.P.2 撤去	現況 軽量鉄骨壁 (GW充填) 下地 有孔 t=9 E.P.2 撤去	現況 石膏ボード 79.5x9.5 90-2貼撤去	石膏ボード 79.5x9.5 90-2貼撤去	移動教壇、スクリーンボックス、黒板4500x1200 撤去
改修後	木床組下地 t=12 新設	t=18床シート t=2.5 新設	木製 O.P.3 新設	75	軽量鉄骨壁 (GW充填) 下地 有孔 t=9 E.P.2 新設	軽量鉄骨壁 (GW充填) 下地 有孔 t=9 E.P.2 新設	石膏ボード 79.5x9.5 90-2貼撤去	石膏ボード 79.5x9.5 90-2貼撤去	移動教壇、スクリーンボックス、黒板4500x1200 新設

MEMO

株式会社 清水公夫研究所
一級建築士事務所 福島県知事登録 第No12(512)0201号
一級建築士 建設大臣登録 第53563号 清水公夫
福島県郡山市菜根3丁目12番8号 TEL 024-922-9334 FAX 024-922-9822

特記

工事名

郡山北工業高校大規模改修工事
(建築・3期)

図面名

【改修後】 展開図 視聴覚室




縮尺

S=1:50

図面番号
A-66




区分

平成29年度

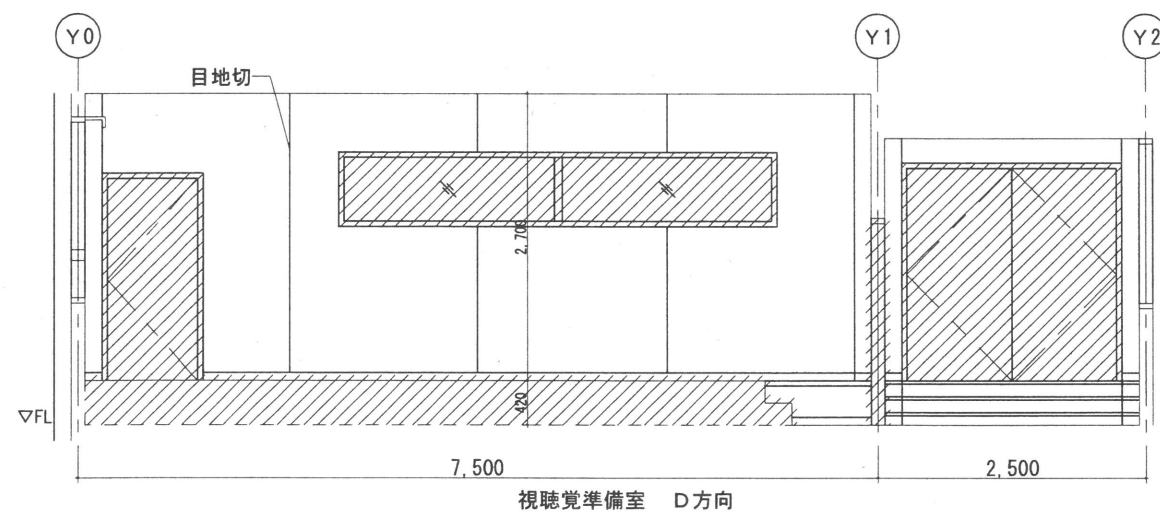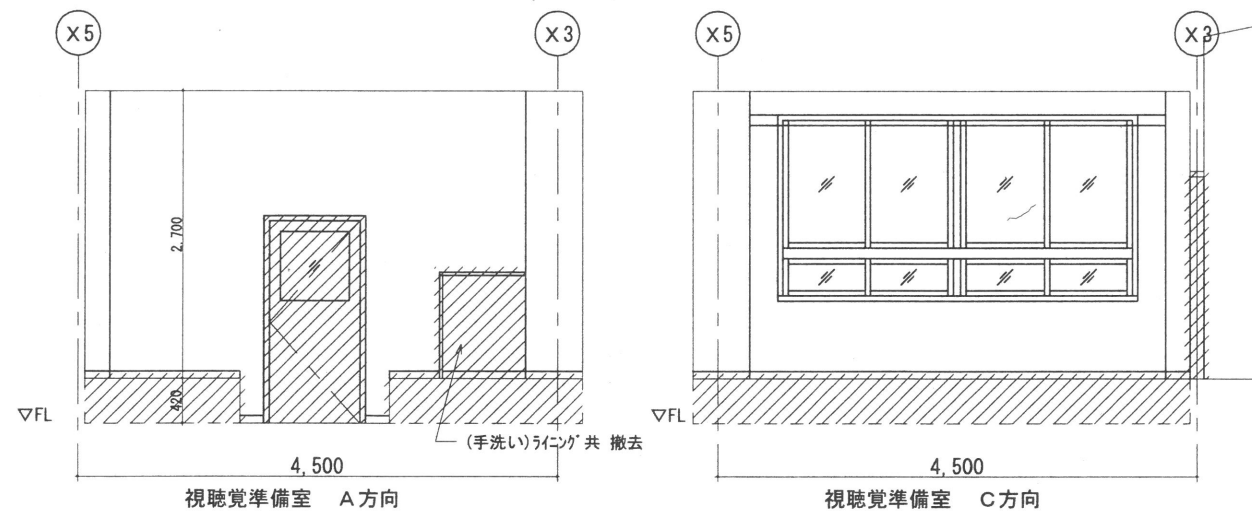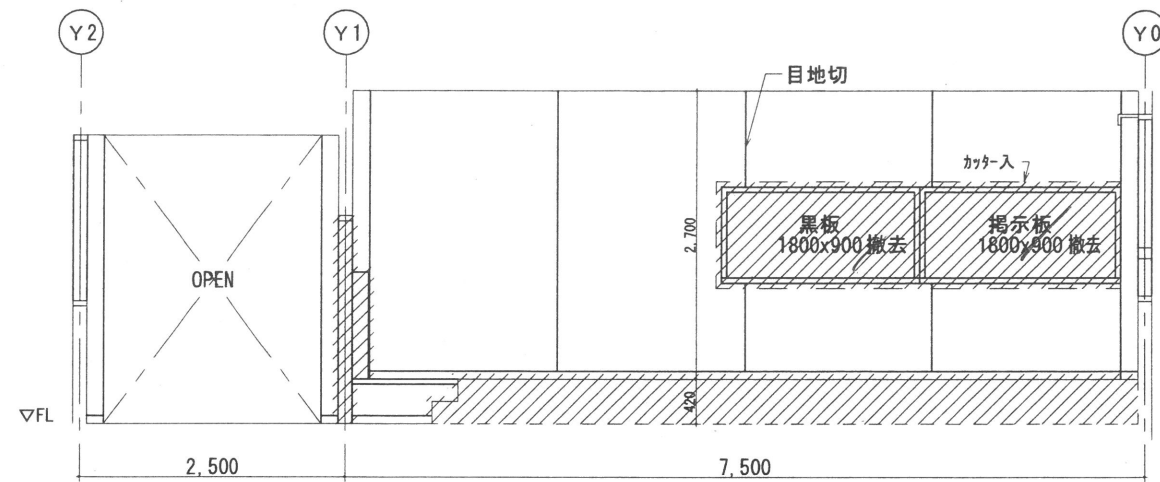

凡 例
 撤去部分を示す

室名		床		巾木		壁		天井			備考
		下地	仕上	仕上	H	下地	仕上	下地	仕上	CH	
後援室 設備室	現況	木床組下地 ¹ t=12 撤去	ビニ床シート t=2.5 撤去	木製 0.P.3 撤去	75	木製下地撤去 t=12 至 30 既存のまま	ビニ合板貼 t=5.5 撤去 E.P.2 撤去	軽量鉄骨天井下地 撤去	化粧石膏 ⁴ -3' t=9.5 撤去	2700	手洗い、扉板1800×900、掲示板1800×900、掃除用具 撤去
	改修後	タタ紙下地調整材 新設	ビニ床シート t=2.5 新設	木製 0.P.3 新設	75	軽量鉄骨壁下地 新設 既存壁の下に通気座(70B)付	石膏 ⁴ -3' t=12.6 E.P.2 新設 E.P.2 新設	軽量鉄骨天井下地 新設	化粧石膏 ⁴ -3' t=9.5 新設	2700	手洗い、扉板1800×900、掲示板1800×900、掃除用具 新設

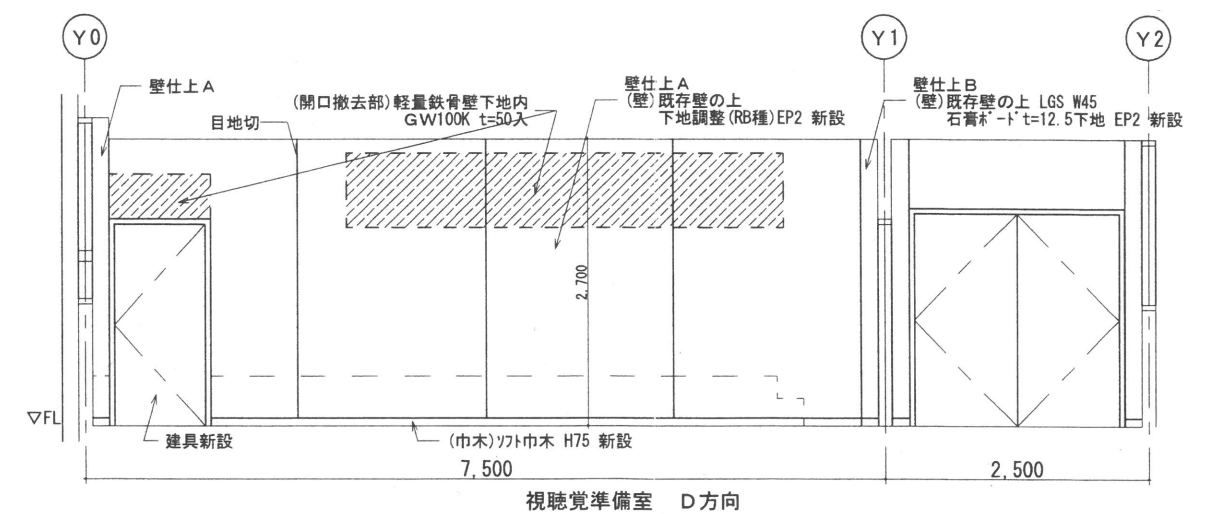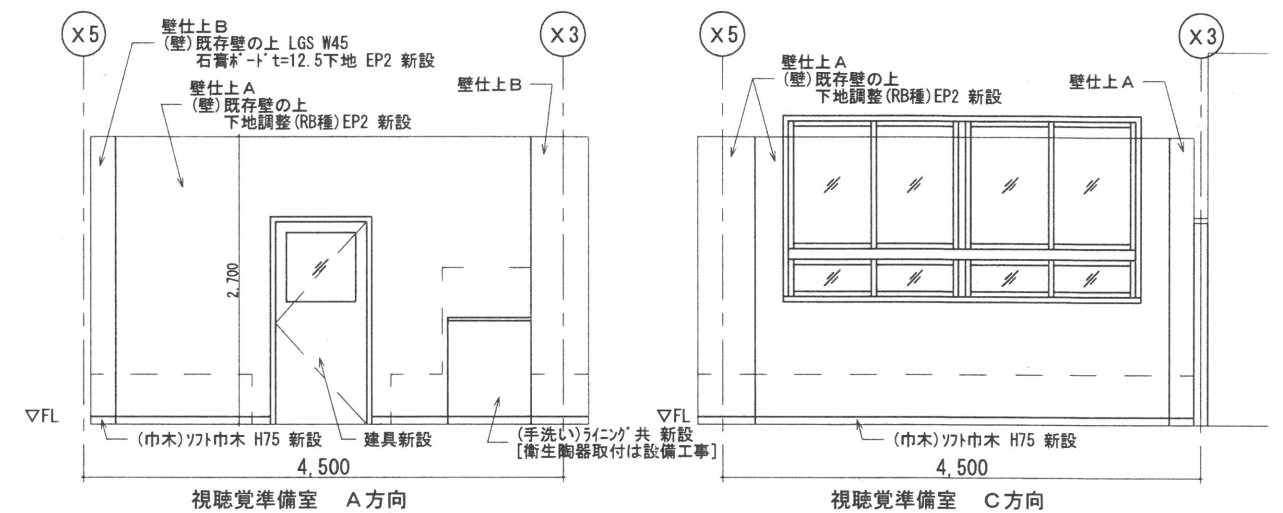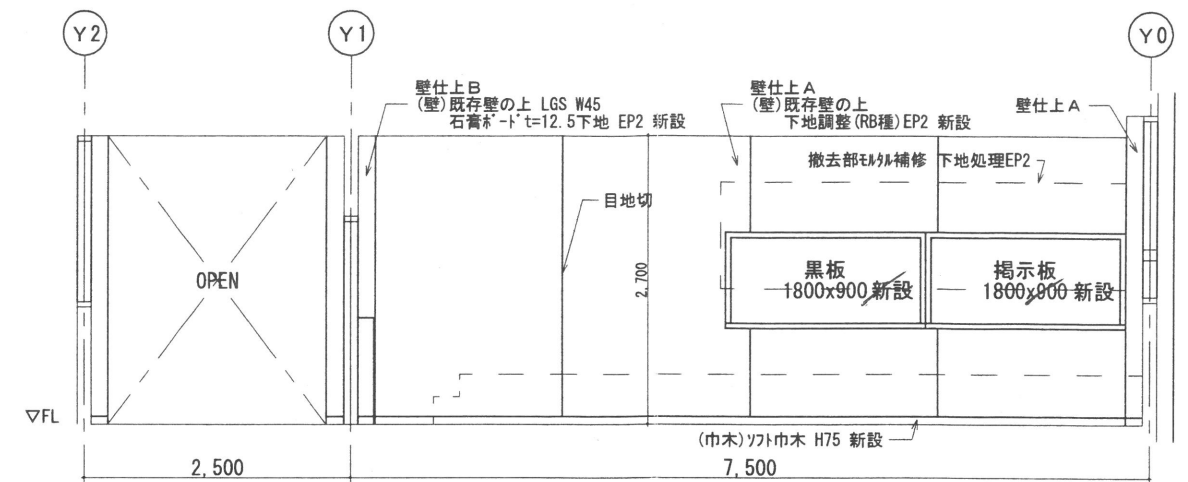


凡 例

モルタル補修 下地処理EP2

改修前		改修後	
ME MO	株式会社 清水公夫研究所 一級建築士事務所 福島県知事登録 第No12(512)0201号 一級建築士 建設大臣登録 第53563号 清水公夫 福島県郡山市菜根3丁目12番8号 TEL 024-922-9334 FAX 024-922-9822	特記	工事名 郡山北工業高校大規模改造工事 (建築・3期)
		図面名 【改修前・後】 展開区(視聴覚準備室)	図面番号 A-67 平成29年度
		縮尺 S-1: 50	区分


改修前

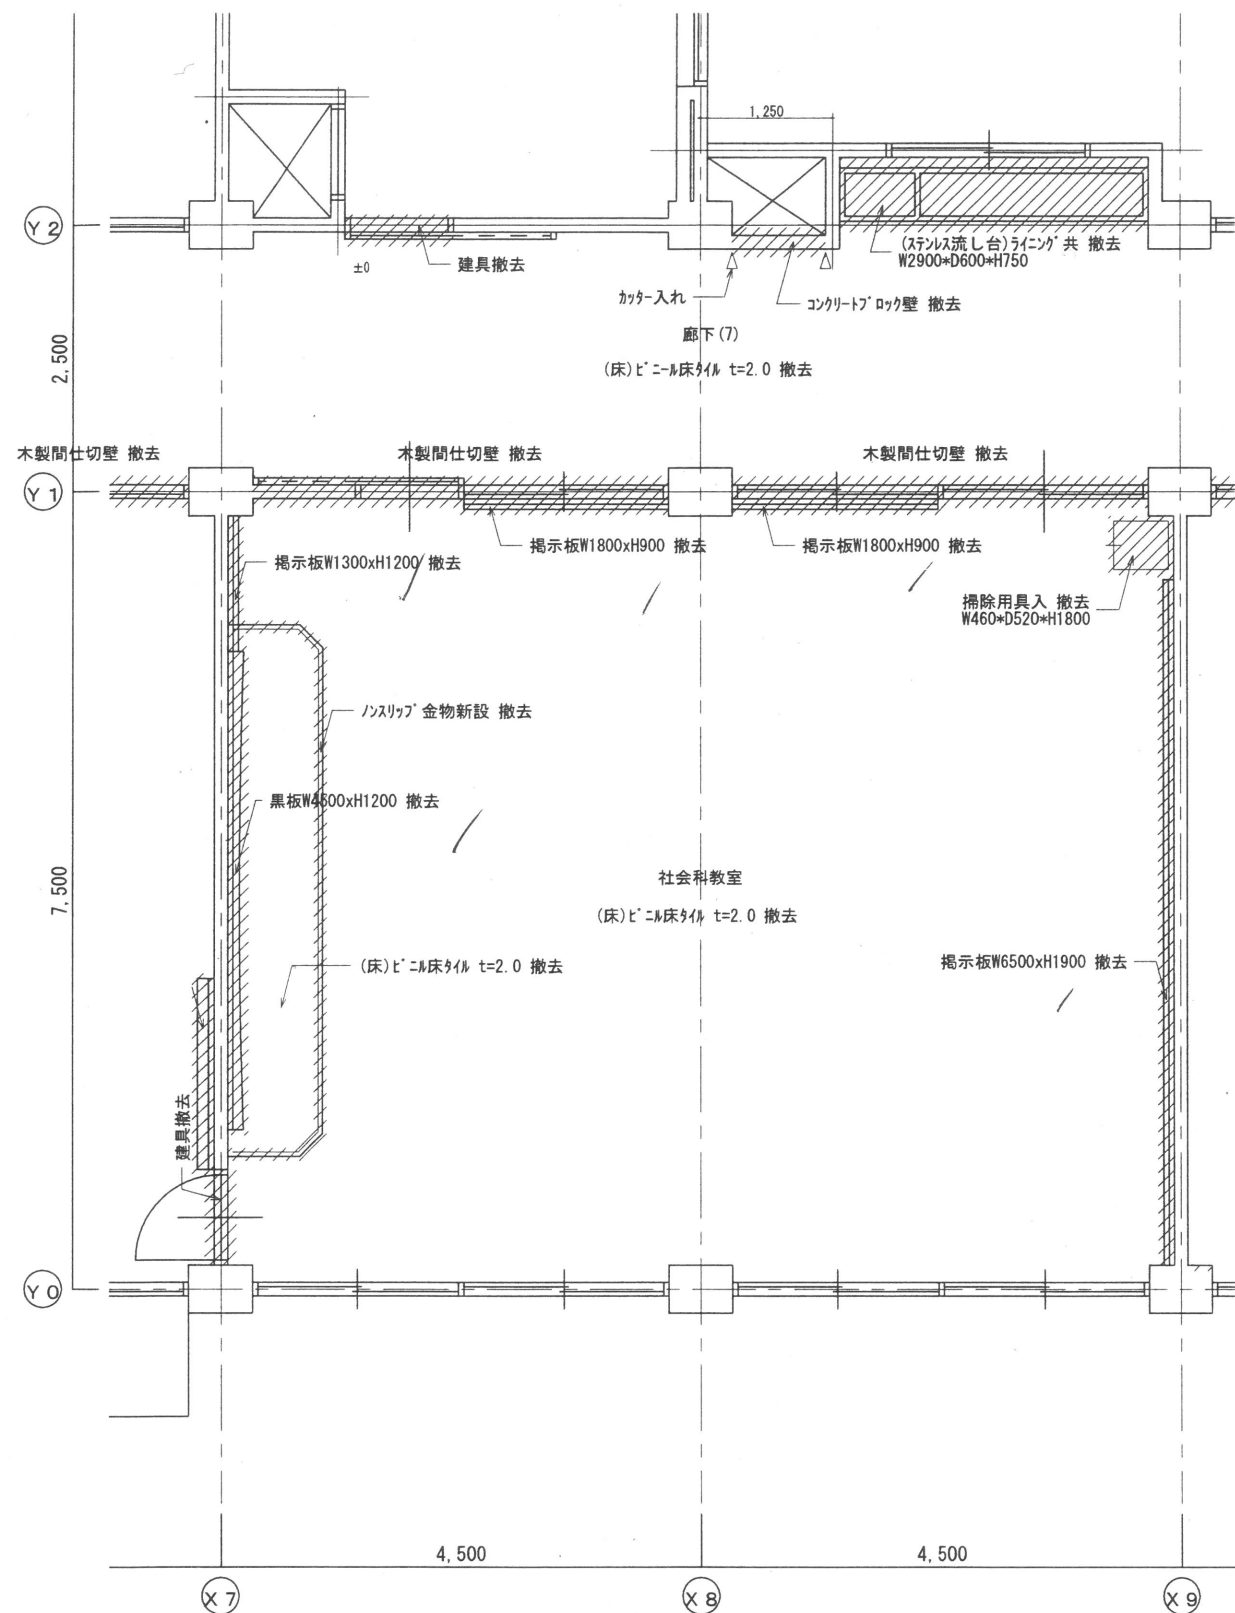

改修前 3階平面詳細図 S=1:50


- 凡 例
- 撤去部分を示す
 - RC躯体部分を示す

室 名	床		巾 木		壁		天 井			備 考	
	下 地	仕 上	仕 上	H	下 地	仕 上	下 地	仕 上	C H		
社会科教室	現 況	鉄板金物 既存のまま	ビニル床タイル t=2 撤去	アルミ巾木 撤去	75	木製下地撤去 鉄板金物 既存のまま	ビニル合板貼75.5 撤去 E.P.2 新設	軽量鉄骨天井下地 撤去	化粧石膏板 t=9.5 撤去	3050	曲面黒板4500x1200、掲示板、スリッパ等入、掃除用具入 撤去
	改修後	鉄板系下地調整材新設	ビニル床シート t=2.5 新設	アルミ巾木 新設	75	軽量鉄骨壁下地 新設 既存壁の上 下地調整 (R80)	石膏板 t=12.5 E.P.2 新設 E.P.2 新設	軽量鉄骨天井下地 新設	化粧石膏板 t=9.5 新設	3050	曲面黒板4500x1200、掲示板、掃除用具入 新設

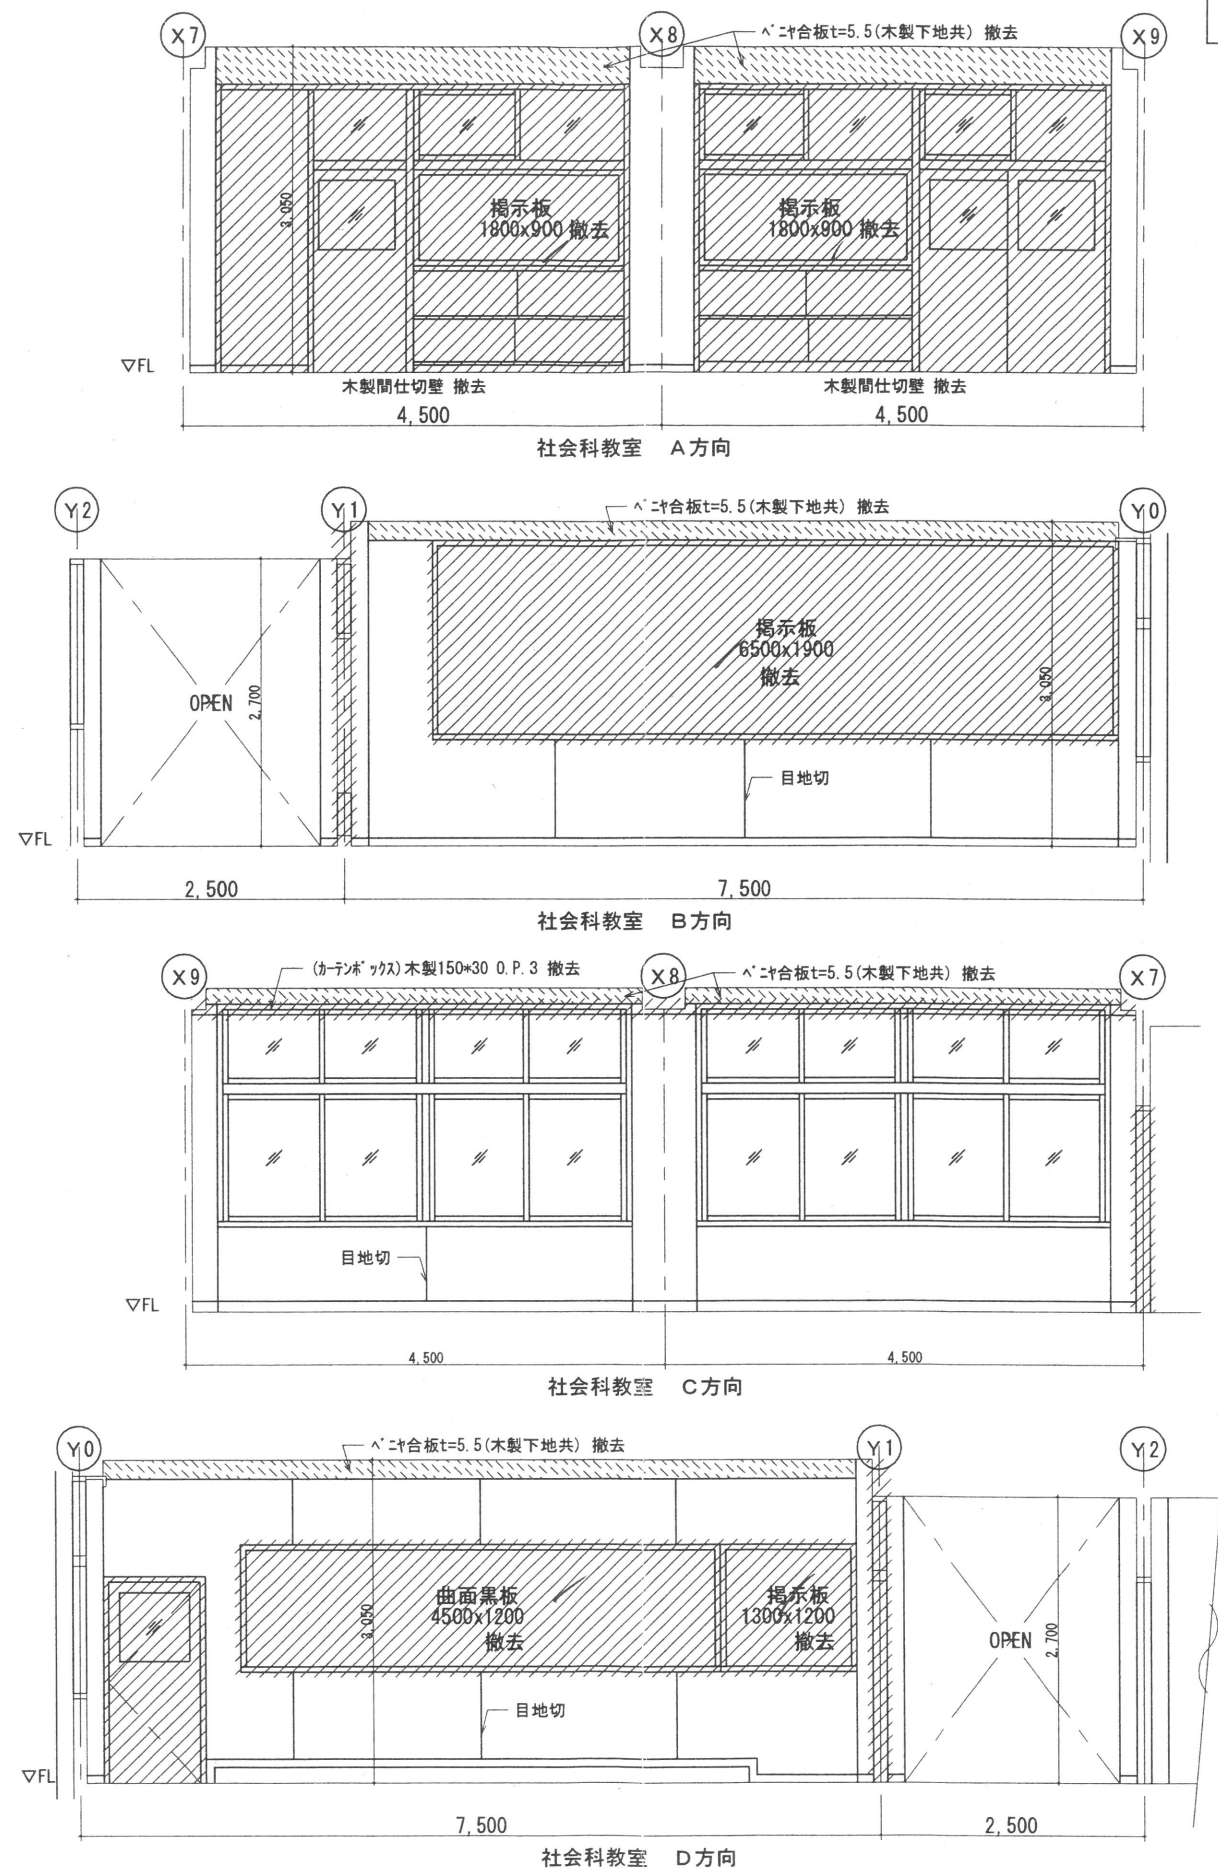

- 凡 例
- 撤去部分を示す


ME MO	株式会社 清水公夫研究所 一級建築士事務所 福島県知事登録 第No12(512)0201号 一級建築士 建設大臣登録 第53563号 清水公夫 福島県郡山市菜根3丁目12番8号 TEL 024-922-9334 FAX 024-922-9822		特記	工事名 郡山北工業高校大規模改造工事 (建築・3期)	図面名 【 改修前】 平面詳細図・展開図[社会科教室]	図面番号 A-68	平成29年度
					縮尺 S=1:50	区分	


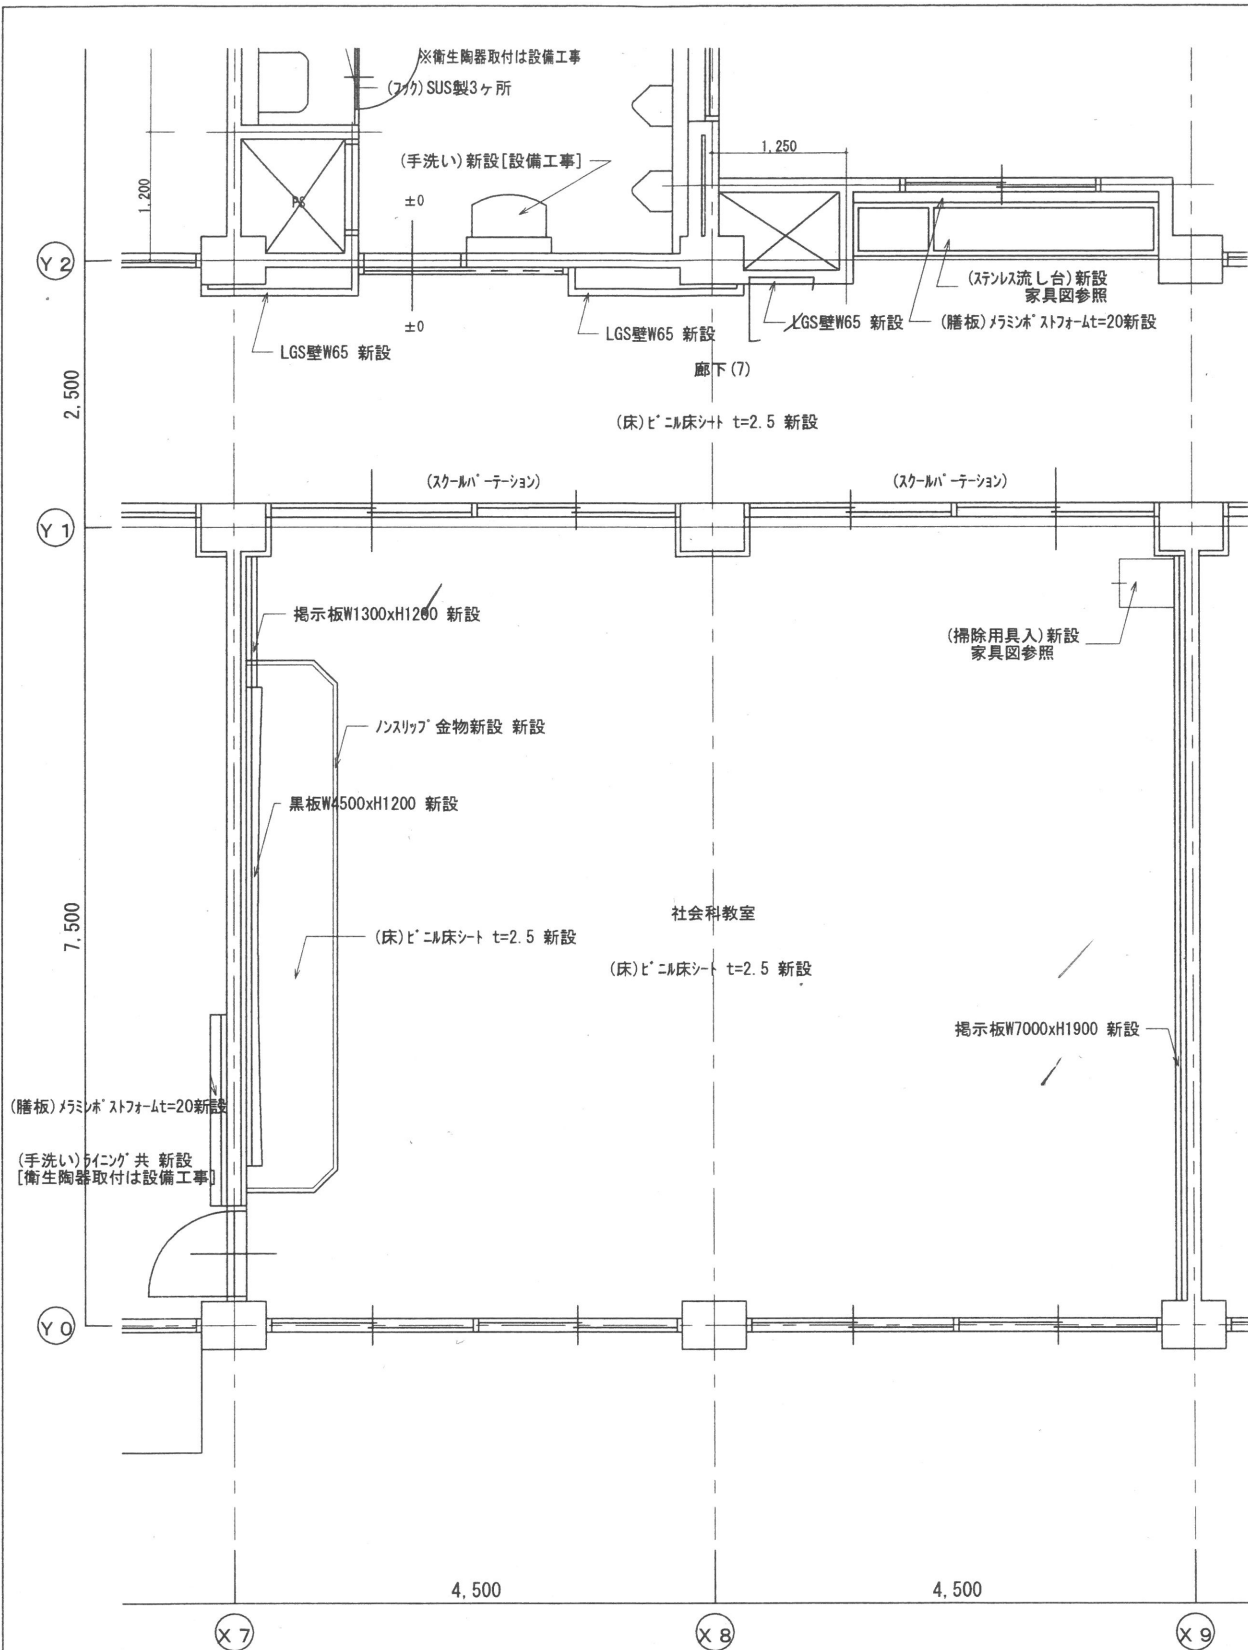


改修後 3階平面詳細図 S=1:50

室名	床		巾木	H	壁		天井	C/H	備考
	下地	仕上			下地	仕上			
社会科教室	現 況 既存のままで	ビニル床シート t=2.5 新設	ソフト巾木 撤去	75	木製下地撤去 石膏ボード t=12.5 新設	化粧石膏ボード t=9.5 撤去 E.P.2 新設	軽量鉄骨天井下地 撤去	3050	曲面黒板4500x1200、掲示板、スリッパ、掃除用具入 撤去
改修後3階下地調整材新設	新設	ビニル床シート t=2.5 新設	ソフト巾木 新設	75	軽量鉄骨下地 新設 石膏ボード t=12.5 E.P.2 新設	化粧石膏ボード t=9.5 新設	軽量鉄骨天井下地 新設	3050	曲面黒板4500x1200、掲示板、掃除用具入 新設

ME MO	株式会社 清水公夫研究所 一般建築士事務所 福島県知事登録 第No12(512)0201号 一級建築士 建設大臣登録 第53563号 清水公夫 福島県郡山市菜根3丁目12番8号 TEL 024-922-9334 FAX 024-922-9822		特記	工事名 郡山北工業高校大規模改造工事 (建築・3 期)	図面名	図面番号	平成29年度
					【改修後】 平面詳細図・展開図 社会科教室	A-69	
					縮尺	区分	
					S=1: 50		

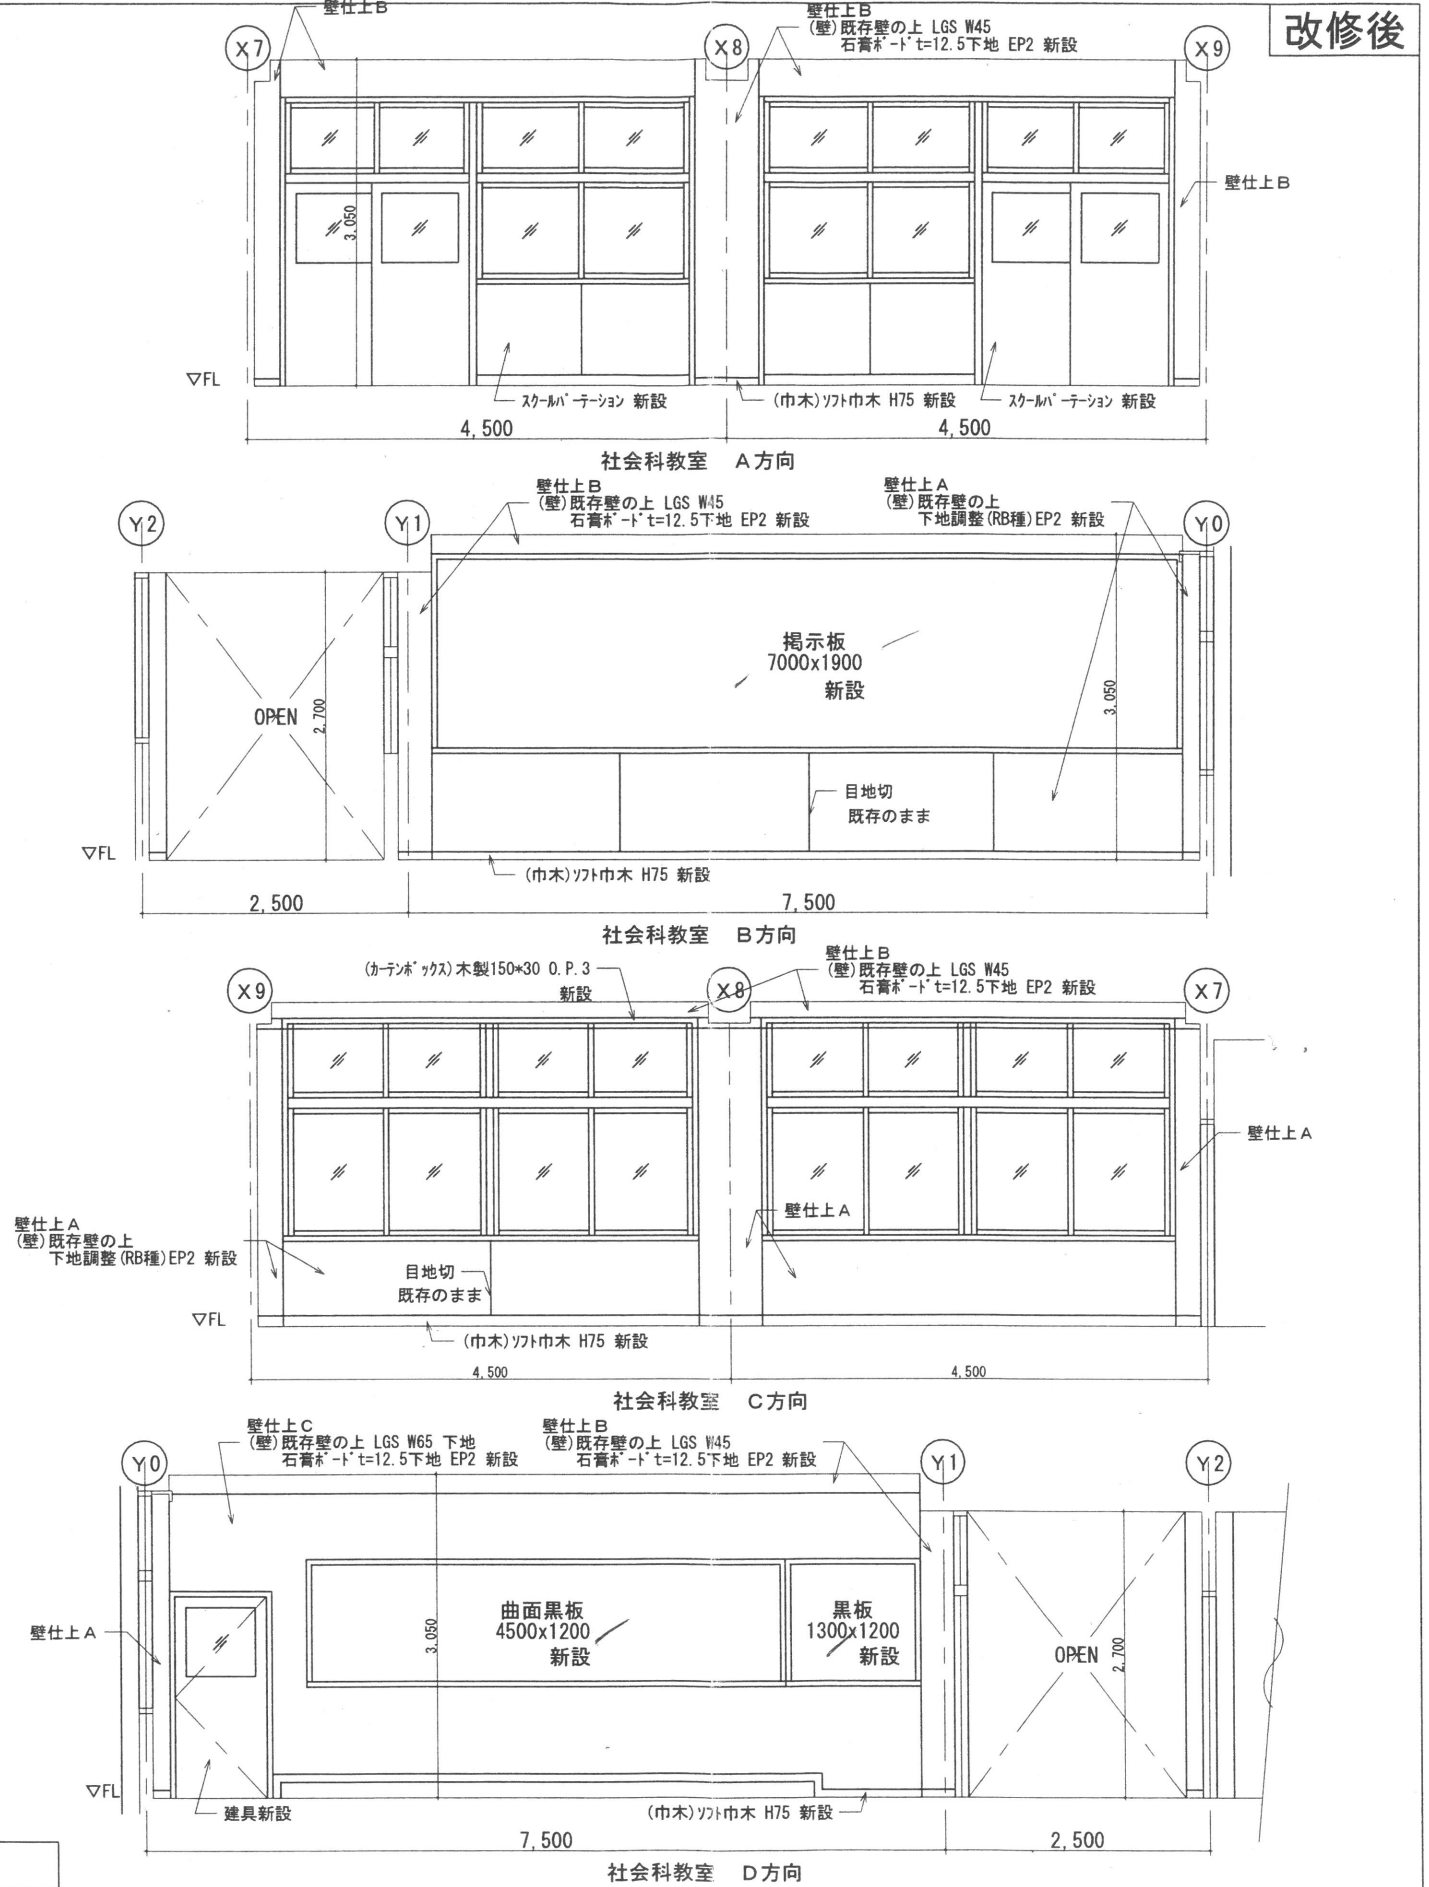

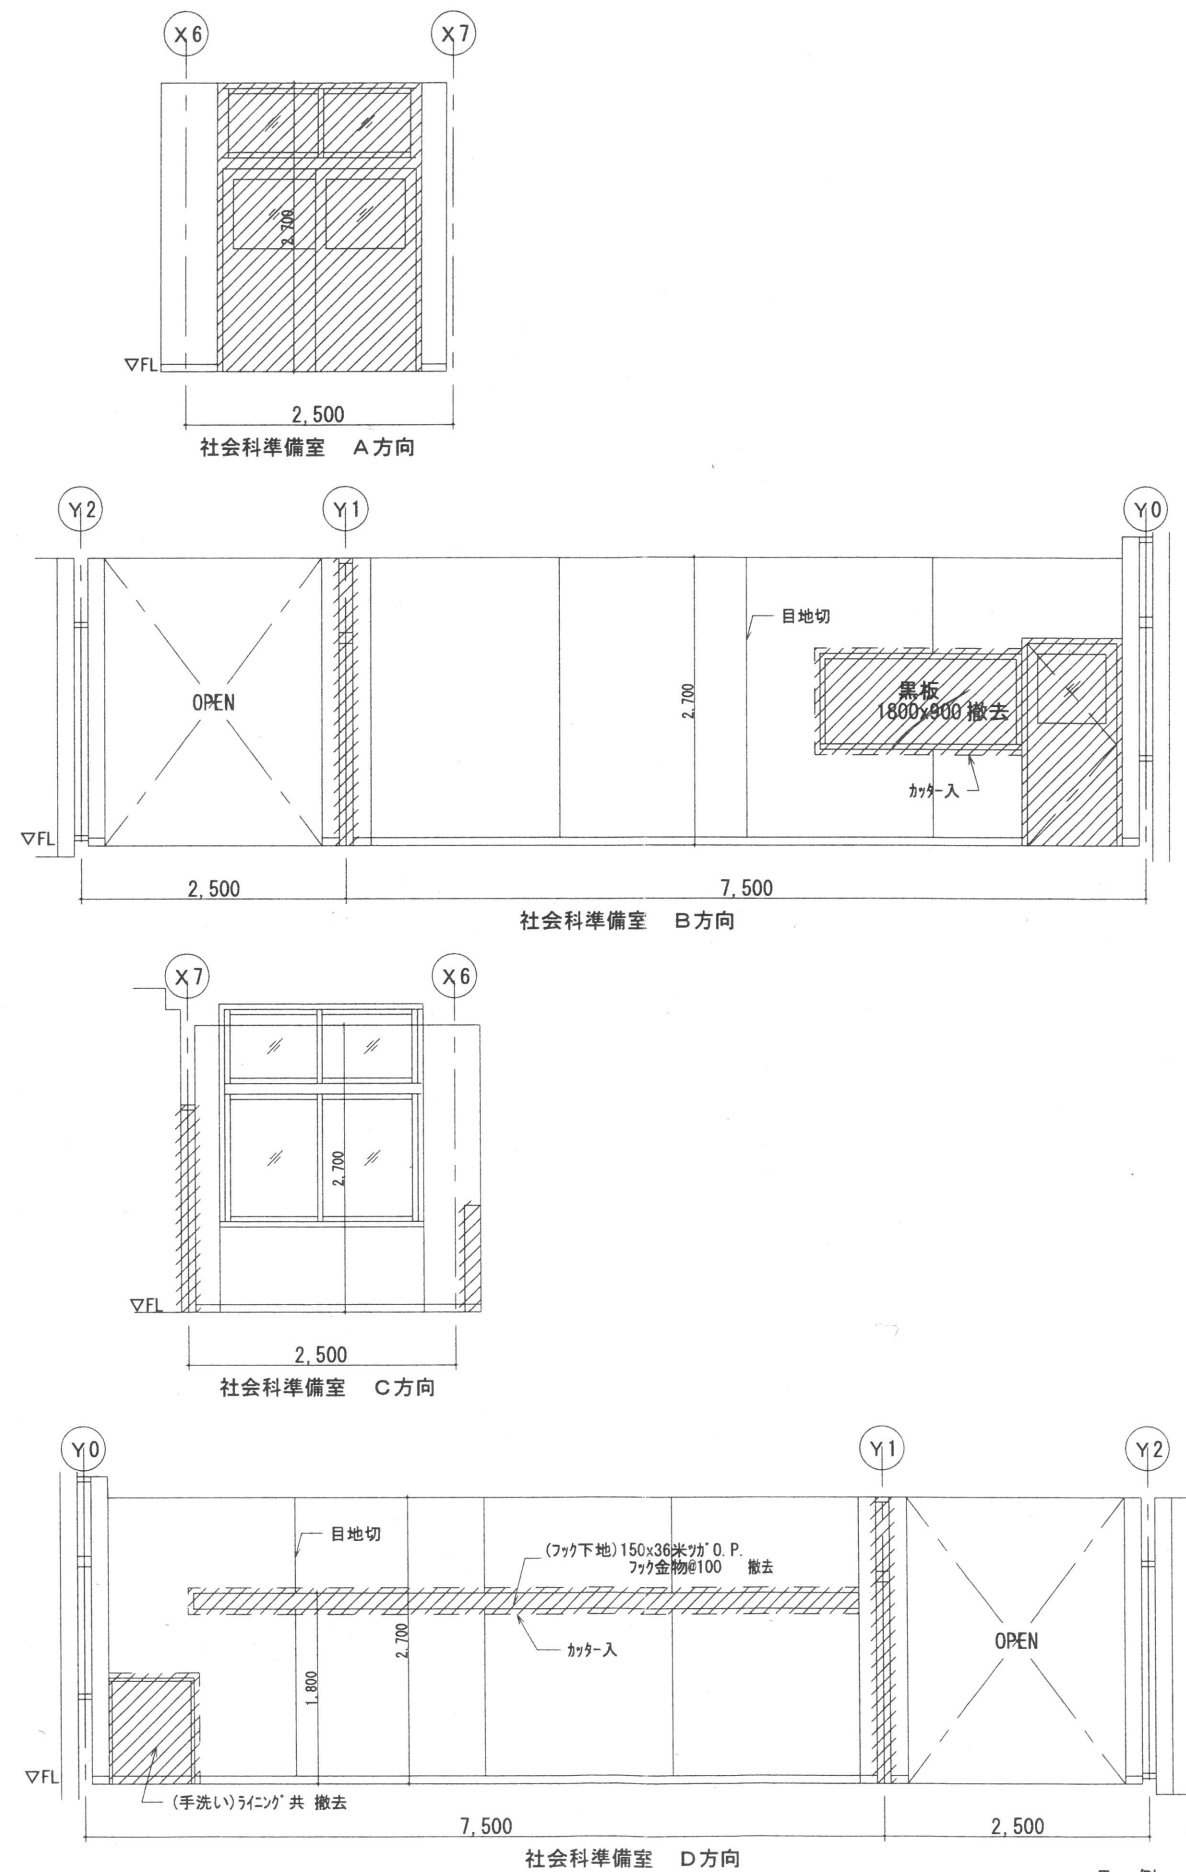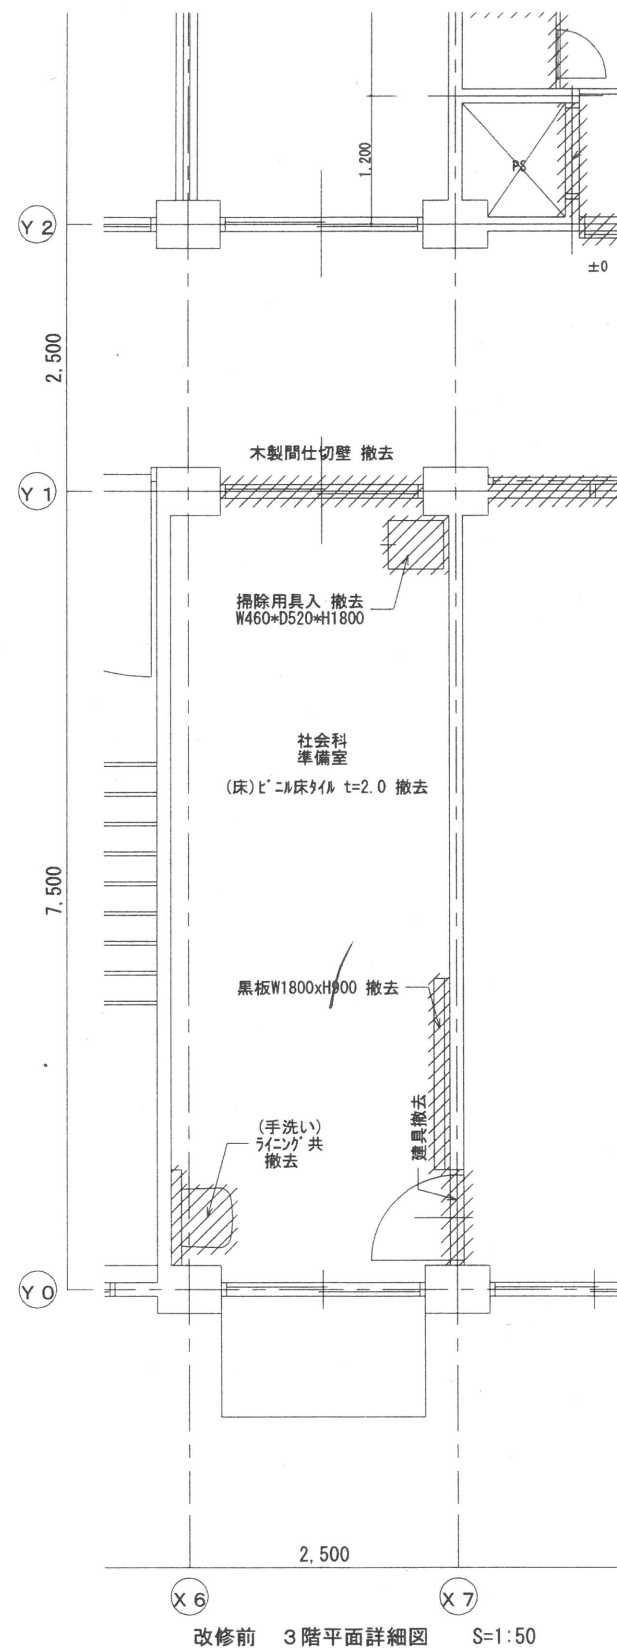

凡例
撤去部分を示す

室名	床				壁				備考
	下地	仕上	巾木	H	下地	仕上	天井	CH	
社会科準備室	現状 杉板金張り 既存のまま	LVT貼 t=2撤去	ソリ巾木 撤去	75	木製下地撤去 杉板金張り 既存のまま	LVT貼 t=5.5 撤去 E.P.2 撤去	軽量鉄骨天井下地 撤去	化粧石膏4'-1' t=9.5撤去	黒板1800x900、手洗い、資料架フック、掃除用具入 撤去
	改修後 ソリ系下地調整材質 新設	LVT床シート t=2.5 新設	ソリ巾木 新設	75	軽量鉄骨壁下地 新設 既存壁の上 下地調整(R8倍)	石膏4'-1' t=12.5 E.P.2 新設 E.P.2 新設	軽量鉄骨天井下地 新設	化粧石膏4'-1' t=9.5 新設	黒板1800x900、手洗い、資料架フック、掃除用具入 新設

MEMO

株式会社 清水公夫研究所
一級建築士事務所 福島県知事登録 第No12(512)0201号
一級建築士 建設大臣登録 第53563号 清水公夫
福島県郡山市茨根3丁目12番8号 TEL 024-922-9334 FAX 024-922-9822

特記

工事名

郡山北工業高校大規模改造工事
(建築・3期)

図面名

【改修前】 平面詳細図・展開図[社会科準備室]

図面番号


A-70

平成29年度

縮尺


S=1:50

区分





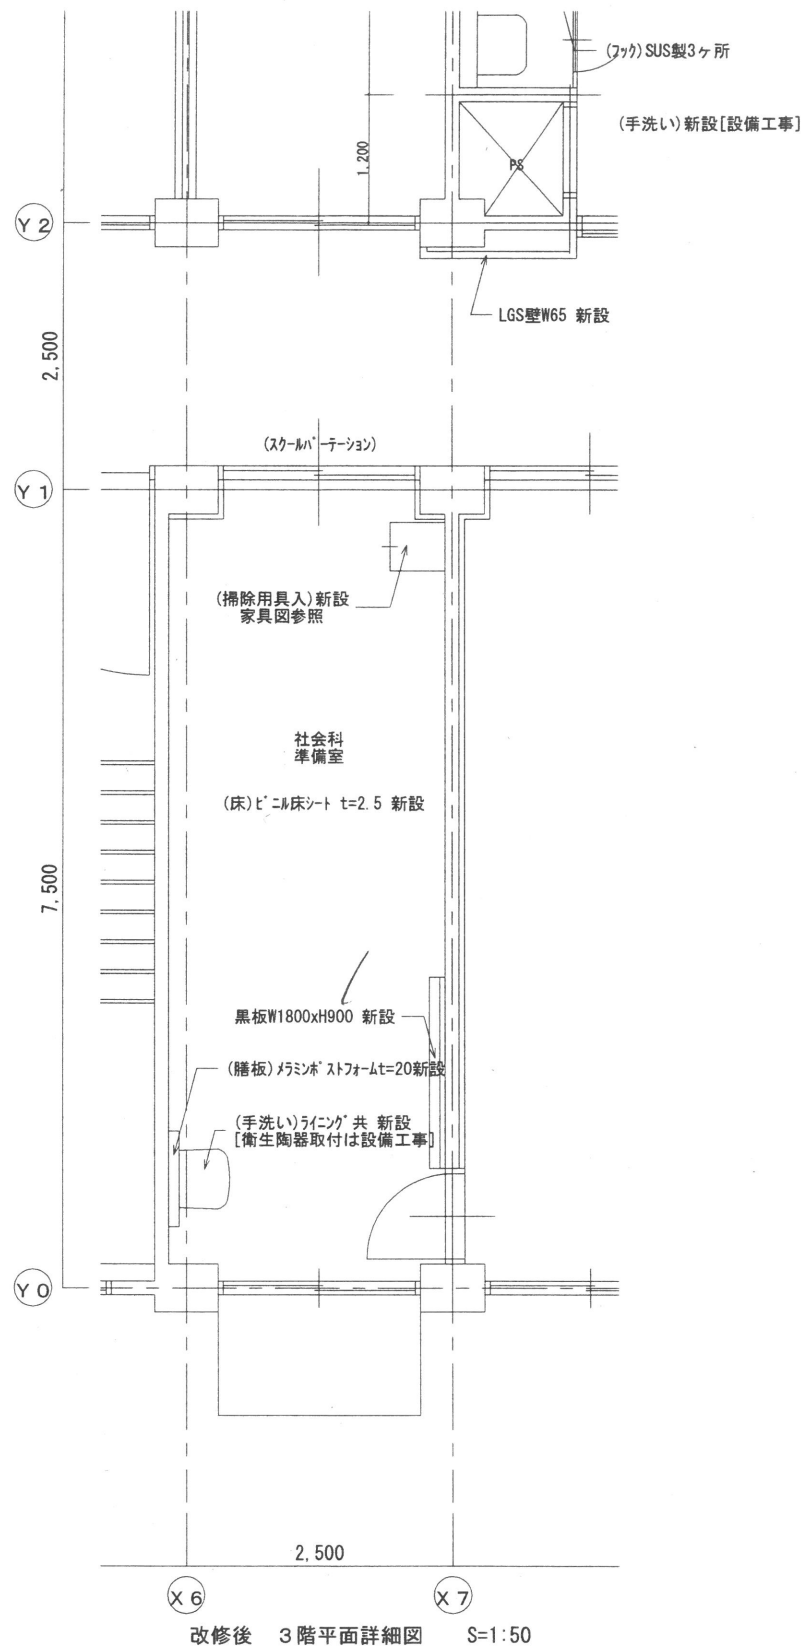


凡 例
撤去部分を示す
RC躯体部分を示す

改修後 3階平面詳細図 S=1:50

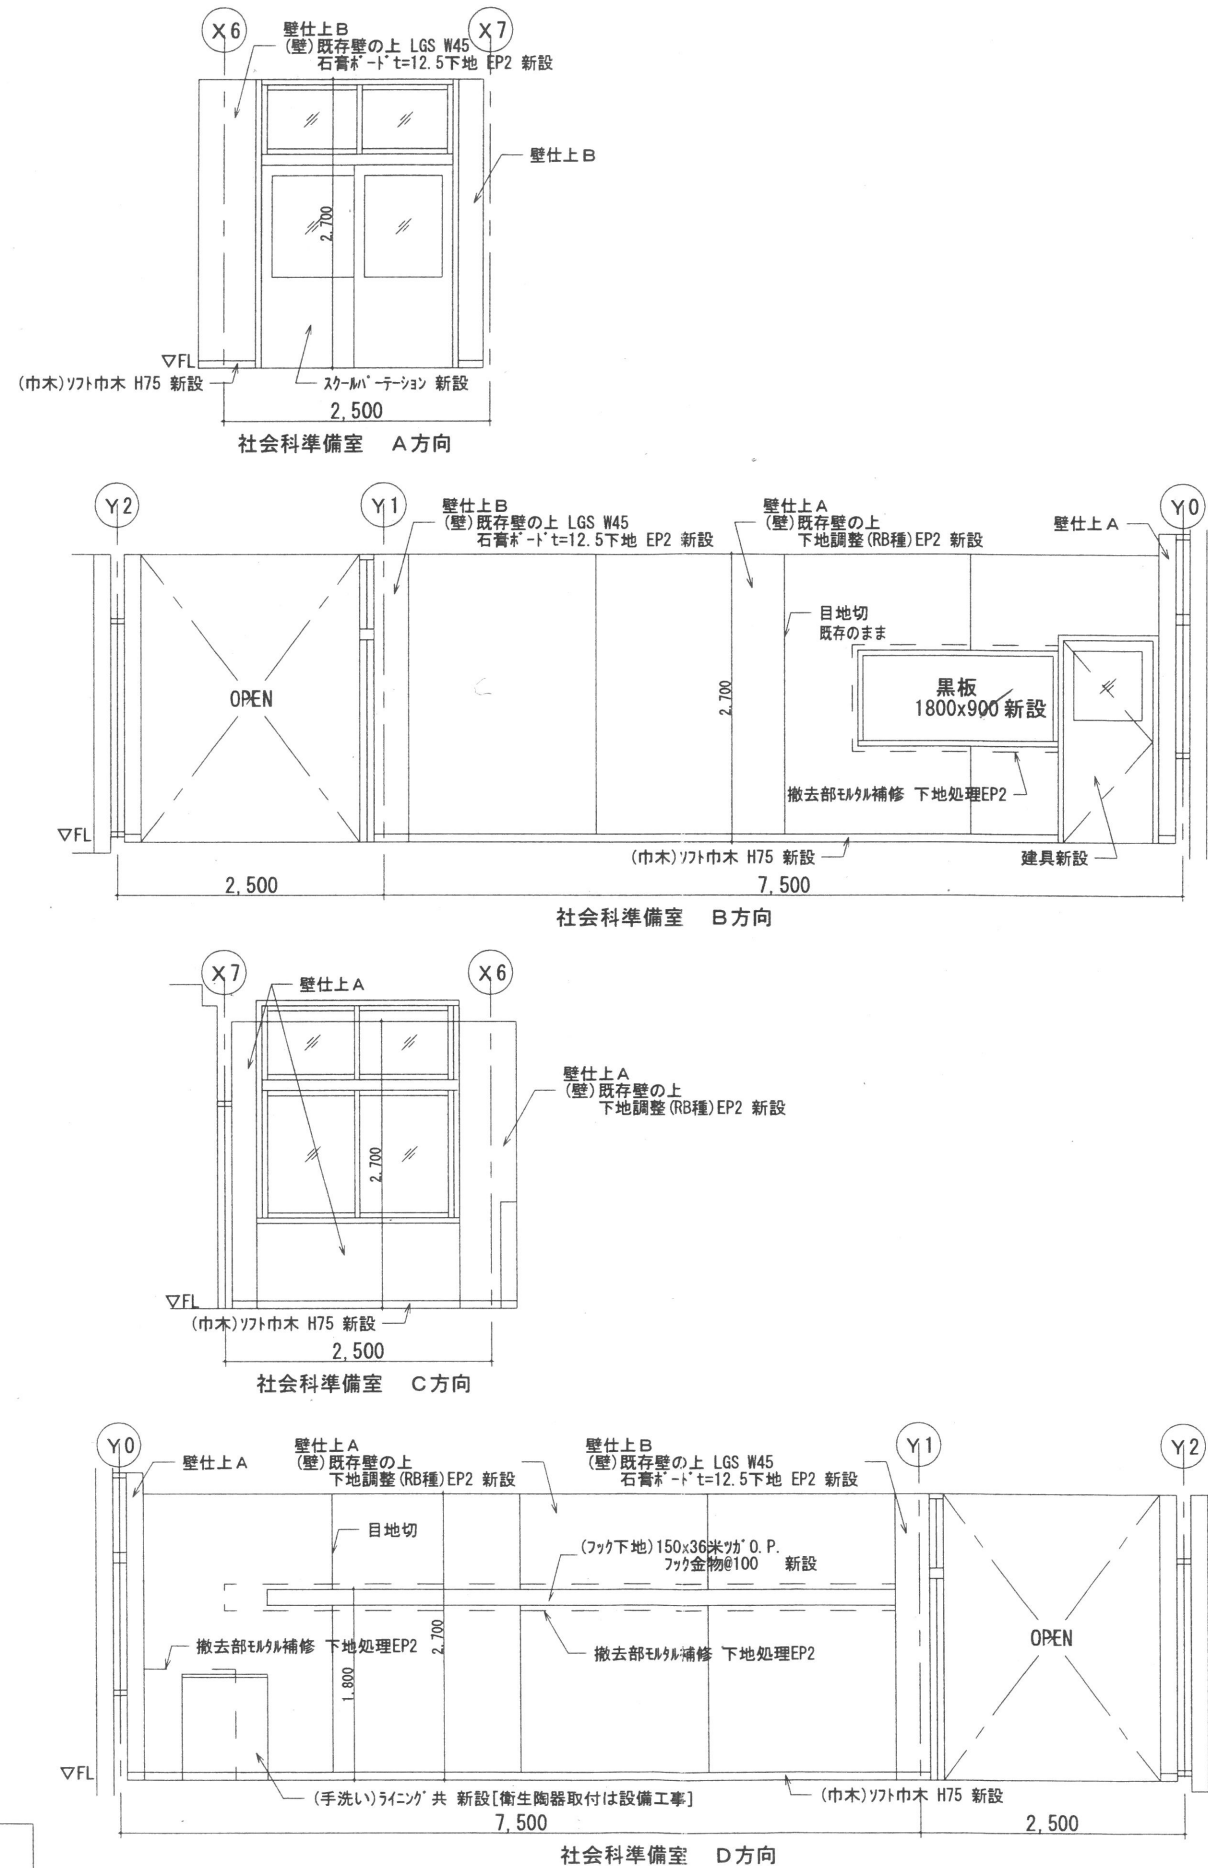

室名		床		巾 木		壁		天 井			備 考
		下 地	仕 上	仕 上	H	下 地	仕 上	下 地	仕 上	C H	
社会科教室	現 況	杉板金2' 既存のまま	ビニル貼 t=2 撤去	ソト巾木 撤去	75	木製下地撤去 杉板金2' 既存のまま	ビニル貼75.5 撤去 E.P.2 新設	軽鋼骨天井下地 撤去	化粧石膏4'-1' t=9.5 撤去	3050	黒板1800x900、手洗い、資料架2ヶ、掃除用具入 撤去
	改修後	ソト系下地調整材 新設	杉板金2' t=2.5 新設	ソト巾木 新設	75	経直鉄骨壁下地 新設 既存壁の上 下地調整 (80B)	石膏4'-1' t=12.5 E.P.2 新設 E.P.2 新設	経直鉄骨天井下地 新設	化粧石膏4'-1' t=9.5 新設	3050	黒板1800x900、手洗い、資料架2ヶ、掃除用具入 新設

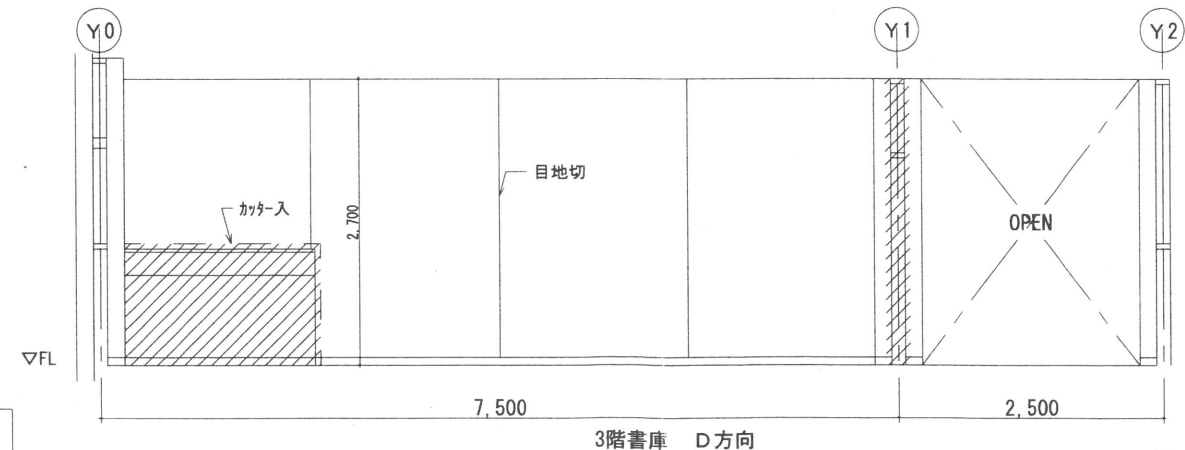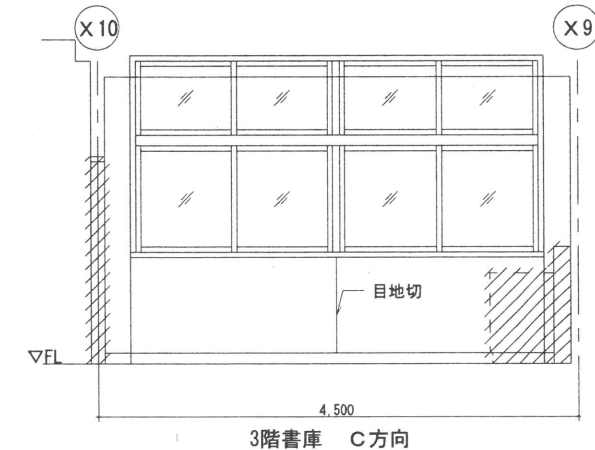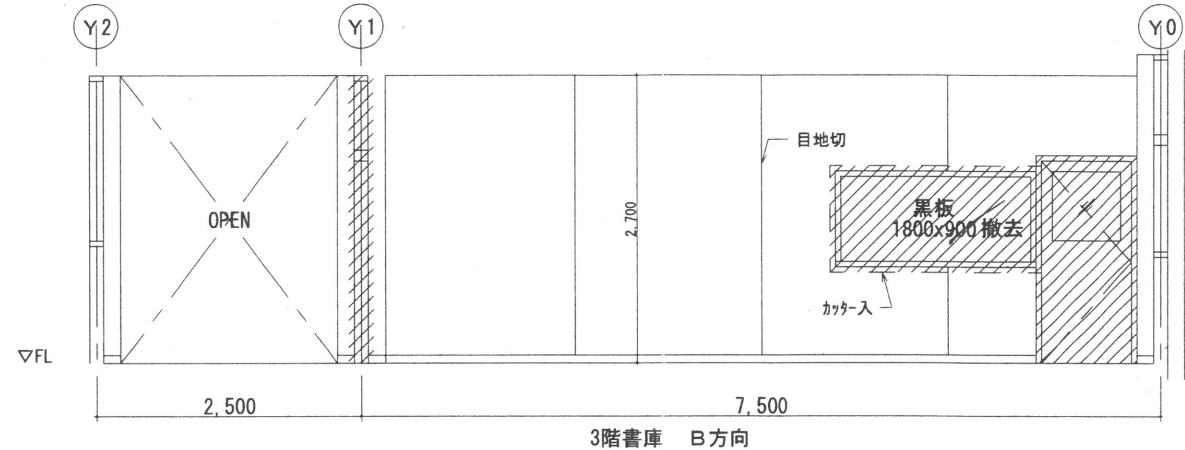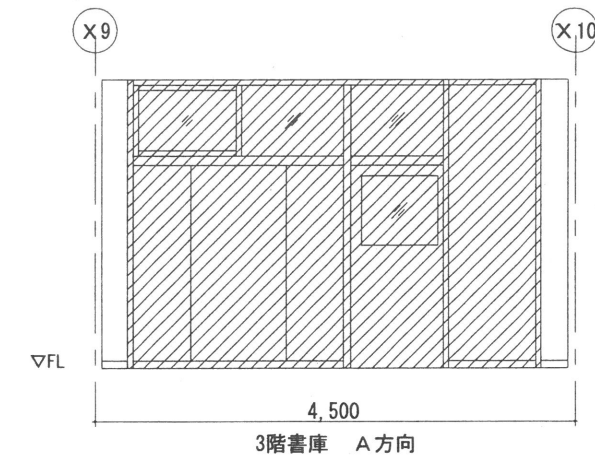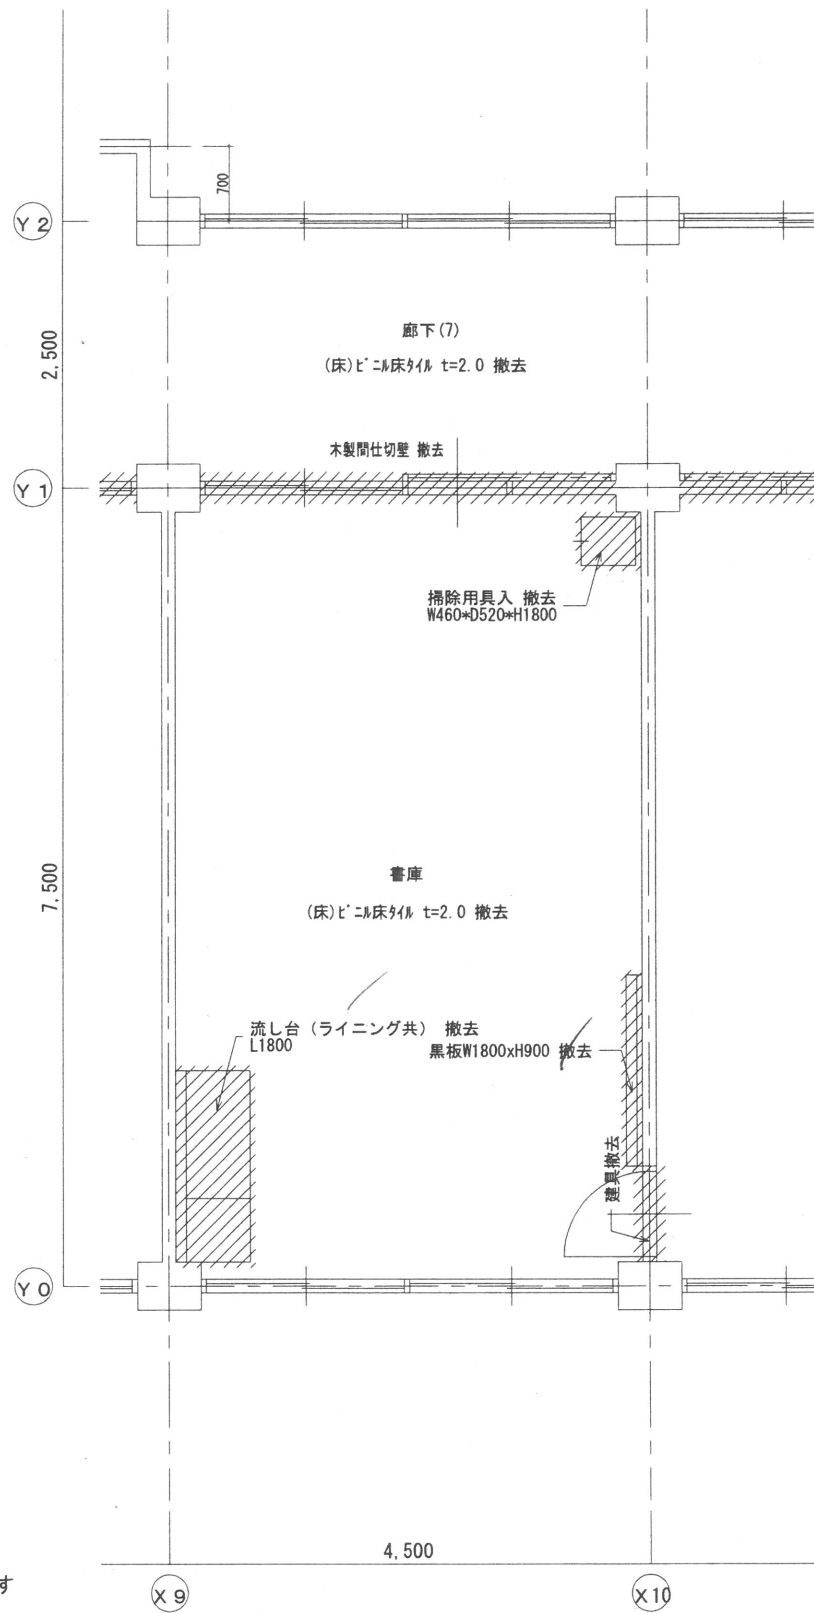

凡 例
撤去部分を示す
RC躯体部分を示す

改修前 3階平面詳細図 S=1:50

凡 例
撤去部分を示す

室名	床		巾木		壁		天井		備考
	下地	仕上	仕上	H	下地	仕上	下地	仕上	
書庫	現 況 砂利金ゴ 既存のまま	ビニル床貼 t=2.0 撤去	ソリ巾木 撤去	75	木製下地撤去 砂利金ゴ 既存のまま	ビニル床貼 t=5.5 撤去 E.P.2 新設	軽量鉄骨天井下地 撤去	化粧石膏板 t=9.5 撤去	黒板1800x900、流し台、掃除用具入 撤去
多目的室	改修後 砂利金ゴ系下地撤去材差 新設	ビニル床シート t=2.5 新設	ソリ巾木 新設	75	軽量鉄骨壁下地 新設 既存壁の上 下地撤去 (R6種)	石膏板 t=12.5 E.P.2 新設 E.P.2 新設	軽量鉄骨天井下地 新設	化粧石膏板 t=9.5 新設	黒板1800x900、掃除用具入 新設

ME MO

株式会社 清水公夫研究所

一級建築士事務所 福島県知事登録 第No12(512)0201号
一級建築士 建設大臣登録 第53563号 清水公夫
福島県郡山市栗根3丁目12番8号 TEL 024-922-9334 FAX 024-922-9822

特記

工事名

郡山北工業高校大規模改修工事
(建築・3 期)

図面名

【改修前】 平面詳細図・展開図[3階書庫→多目的室6]

縮尺


S=1:50

図面番号


A-72

平成29年度


区分

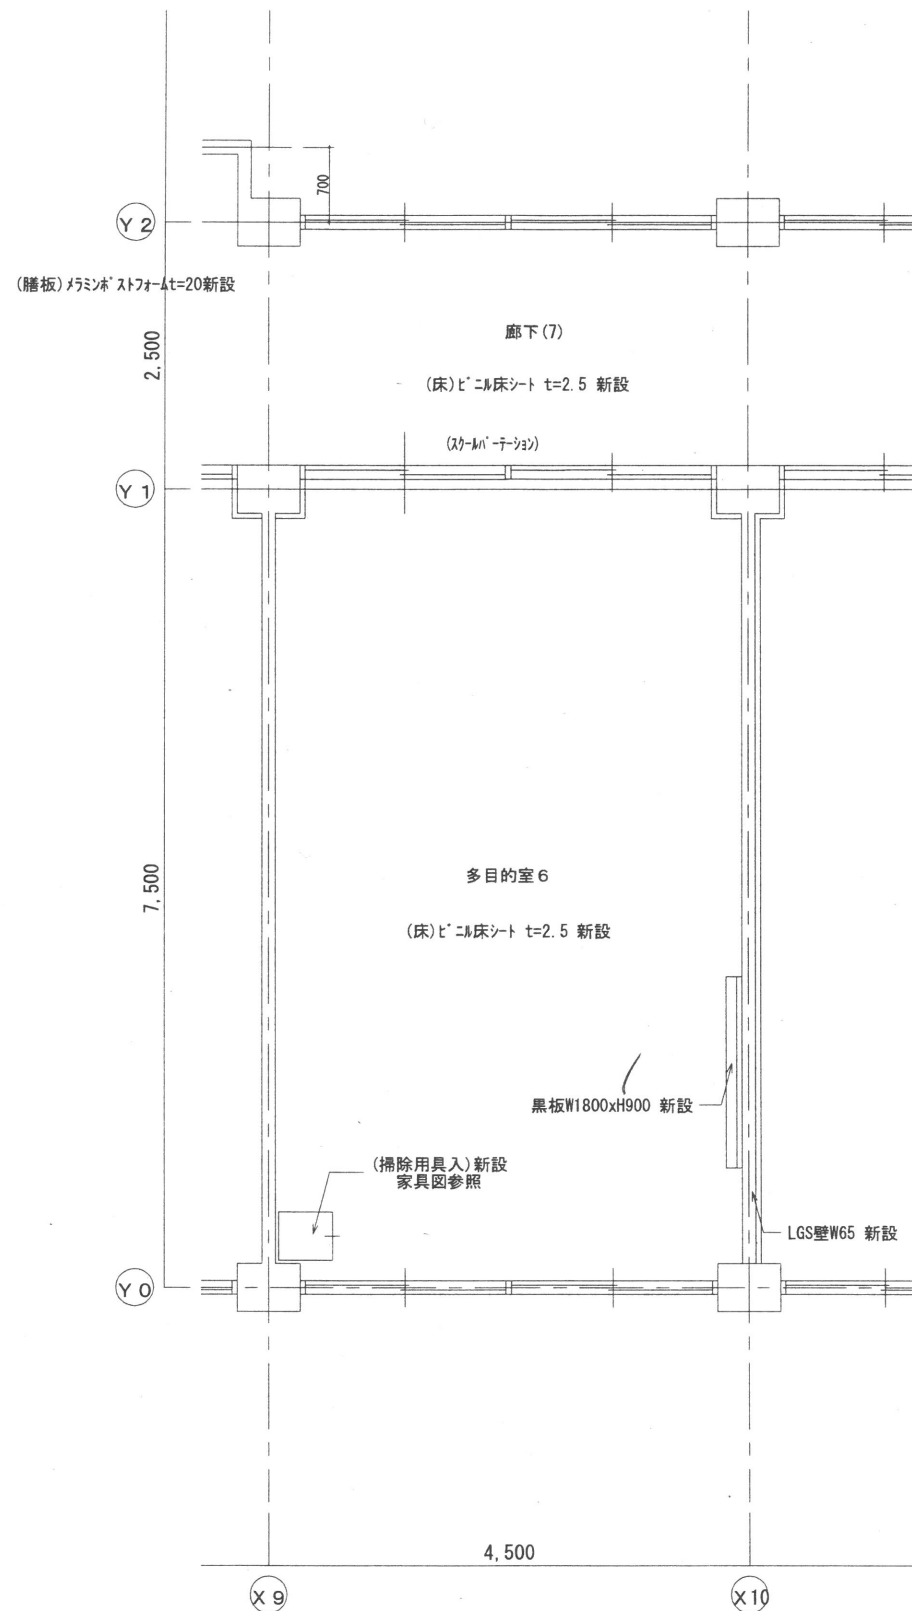


改修後 3階平面詳細図 S=1:50

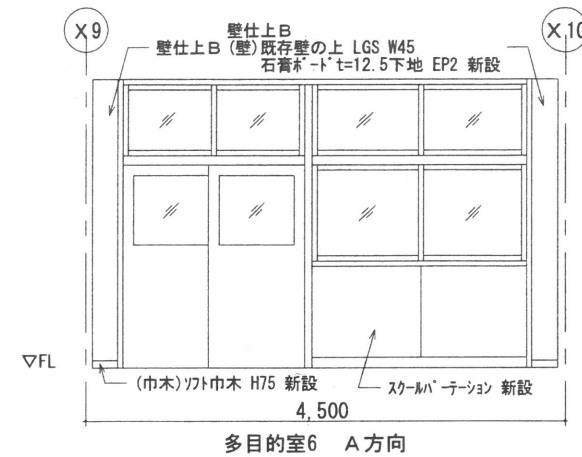


多目的室6 A方向

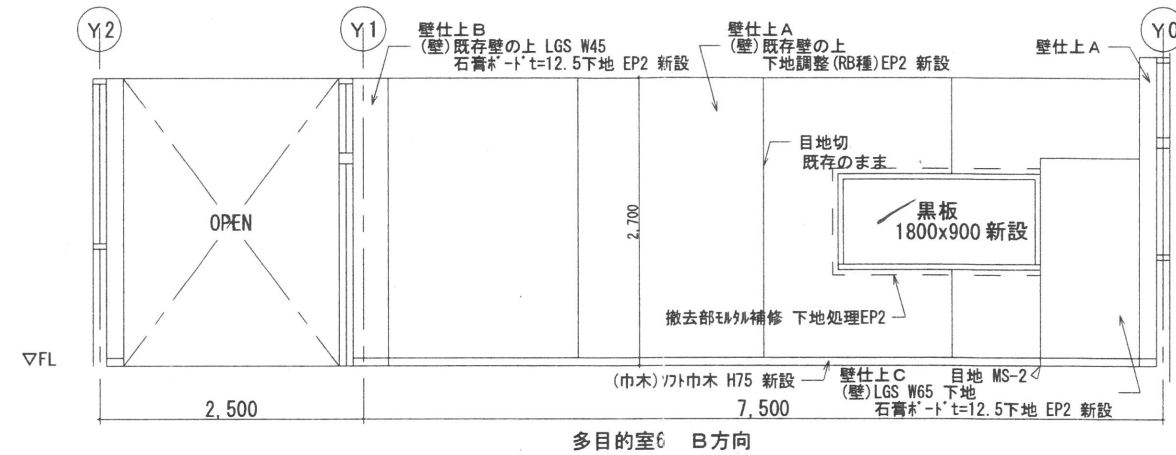

多目的室6 B方向

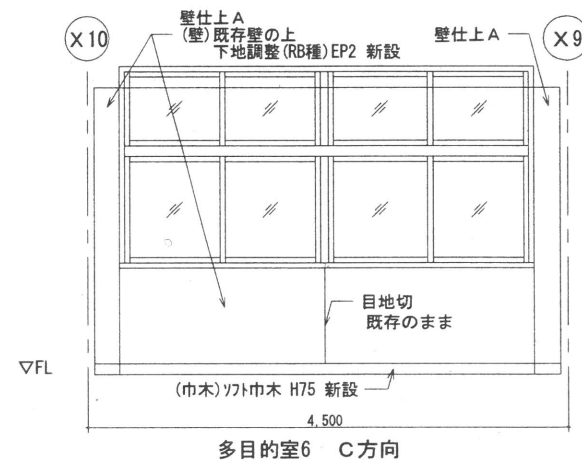

多目的室6 C方向

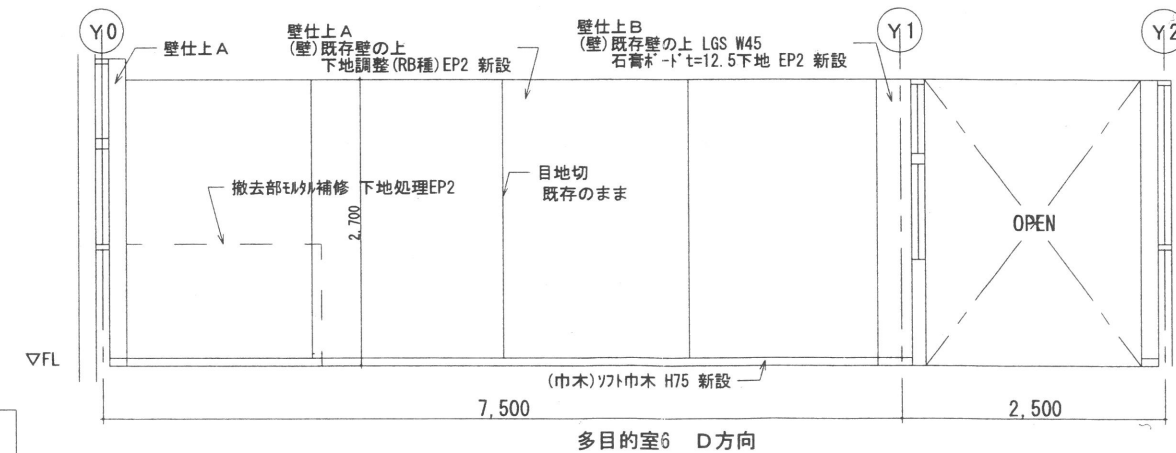

多目的室6 D方向

室名	床				壁				天井				備考
	下地	仕上	巾木	H	下地	仕上	下地	仕上	GH	下地	仕上	GH	
書庫	現 図 既存のままで	ビニル床シート	ワラ木	75	木製下地撤去 石膏ボード撤去	ビニル床シート	石膏ボード撤去	石膏ボード撤去	石膏ボード撤去	石膏ボード撤去	石膏ボード撤去	石膏ボード撤去	撤去部外補修 下地処理EP2
多目的室6	改修後 系下地調整材 新設	ビニル床シート	ワラ木	75	石膏ボード撤去 石膏ボード撤去	石膏ボード撤去	石膏ボード撤去	石膏ボード撤去	石膏ボード撤去	石膏ボード撤去	石膏ボード撤去	石膏ボード撤去	撤去部外補修 下地処理EP2

ME MO

株式会社 清水公夫研究所

一級建築士事務所 福島県知事登録 第No12(512)0201号
一級建築士 建設大臣登録 第53563号 清水公夫
福島県郡山市栗根3丁目12番8号 TEL 024-922-9334 FAX 024-922-9822

特記

工事名

郡山北工業高校大規模改修工事
(建築・3期)

図面名

【改修後】 平面詳細図・展開図[3階書庫→多目的室6]

縮尺


S=1:50

図面番号

A-73

平成29年度


区分

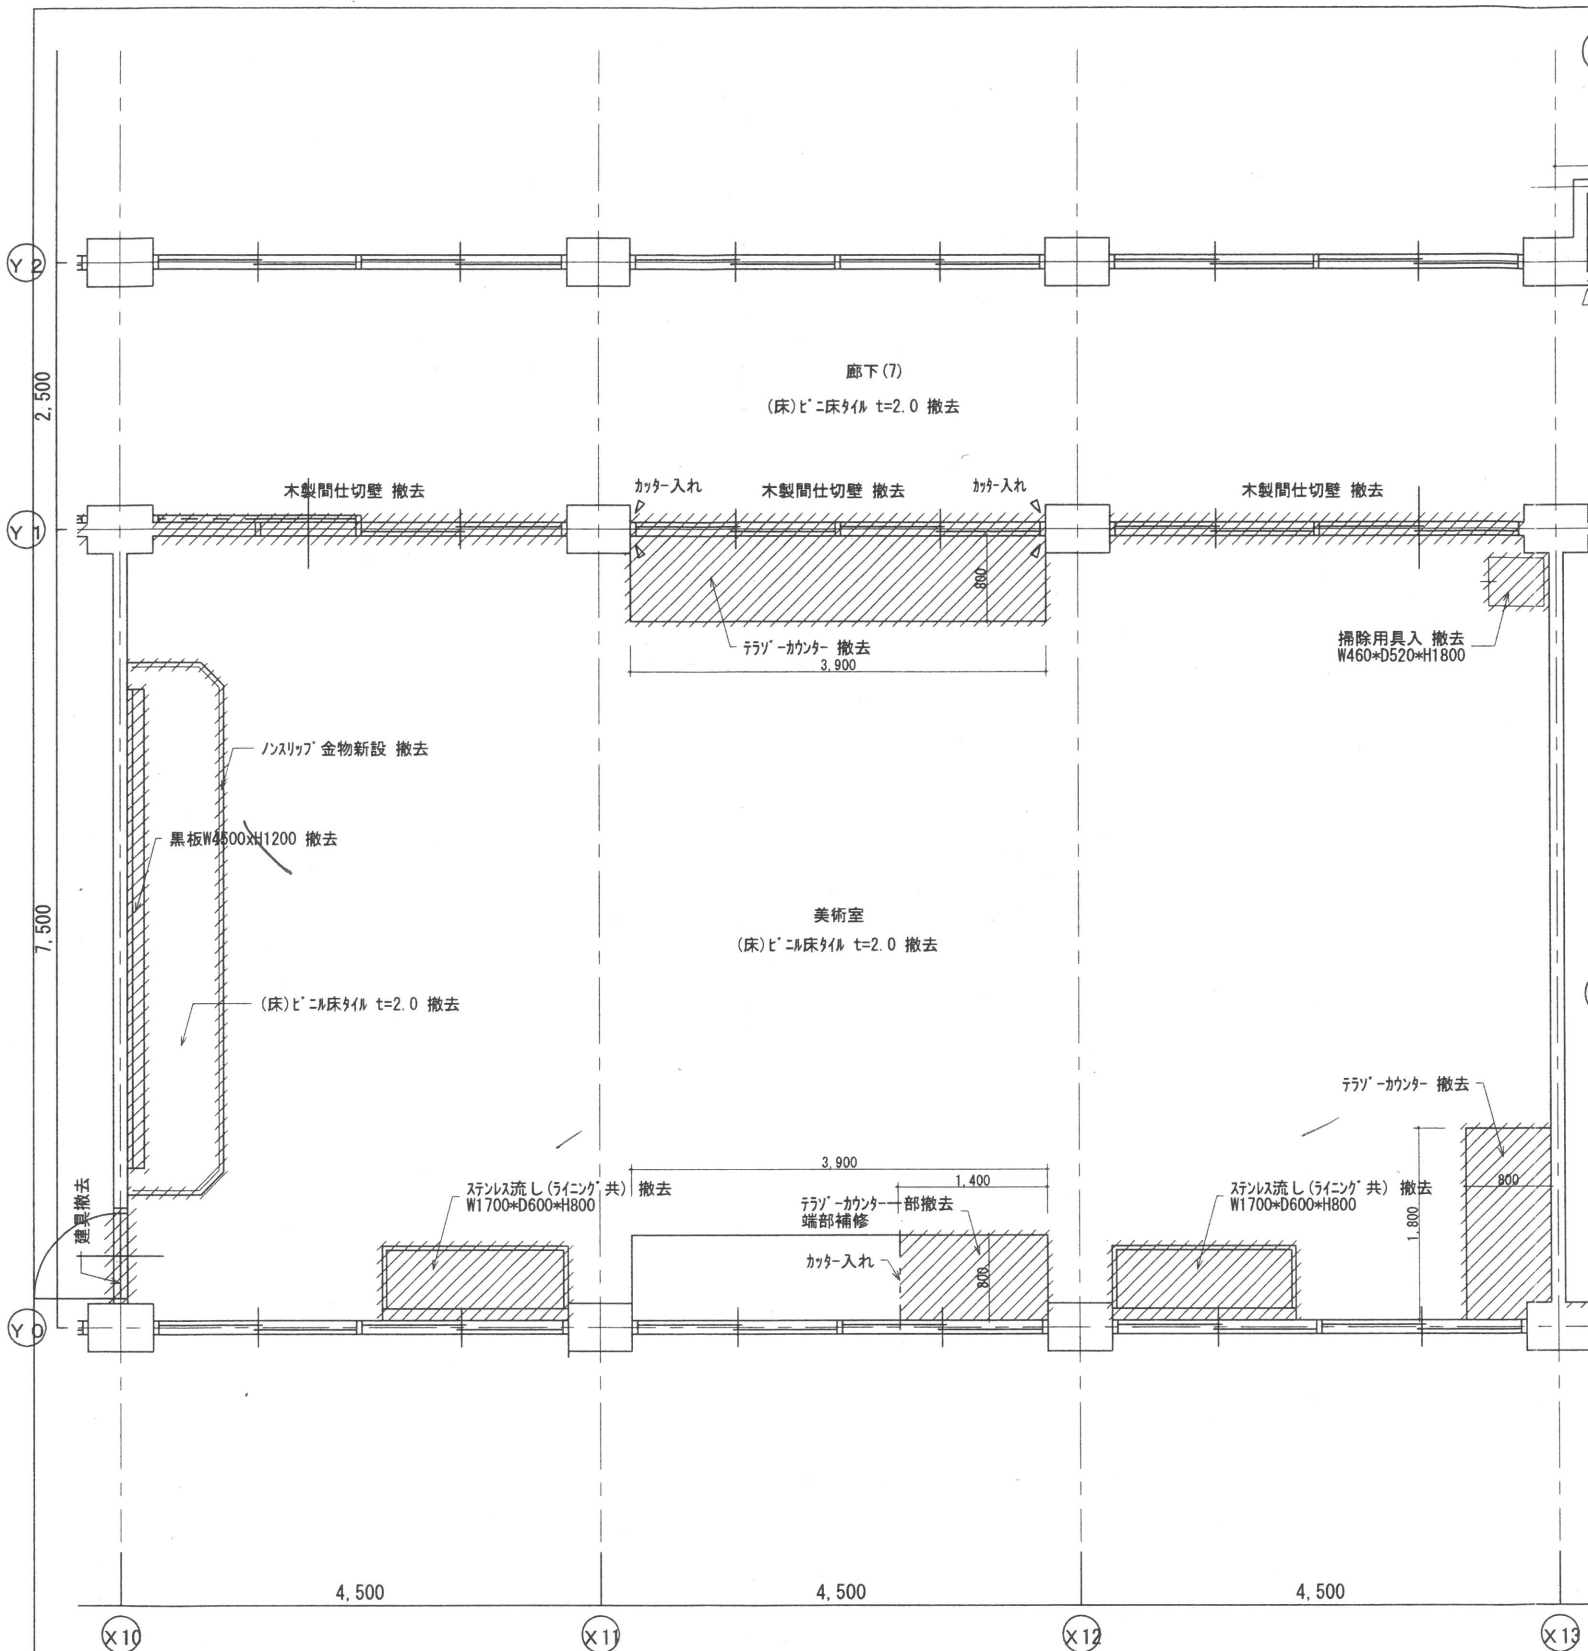


改修前 3階平面詳細図 S=1:50

- 凡 例
- 撤去部分を示す
 - RC躯体部分を示す


室名	床		巾木	壁	天井			備考
	下地	仕上			下地	仕上	GH	
美術室	現 況 既存のままで	ビニル床タイル t=2 撤去	77巾木 撤去	75 木製下地撤去 既存のままで	ビニル合板 t=5.5 撤去 E.P.2 新設	軽量鉄骨天井下地 撤去	化粧石膏板 t=9.5 撤去	3050 黒板4500x1200、ステンレス流し、掃除用具入 撤去
美術室、書庫	改修後 新設	ビニル床タイル t=2.5 新設	77巾木 新設	75 軽量鉄骨壁下地 新設 既存壁の上へ下地設置 (8mm)	石膏板 t=12.5 E.P.2 新設 E.P.2 新設	軽量鉄骨天井下地 新設	化粧石膏板 t=9.5 新設	3050 黒板4500x1200、ステンレス流し、掃除用具入 新設

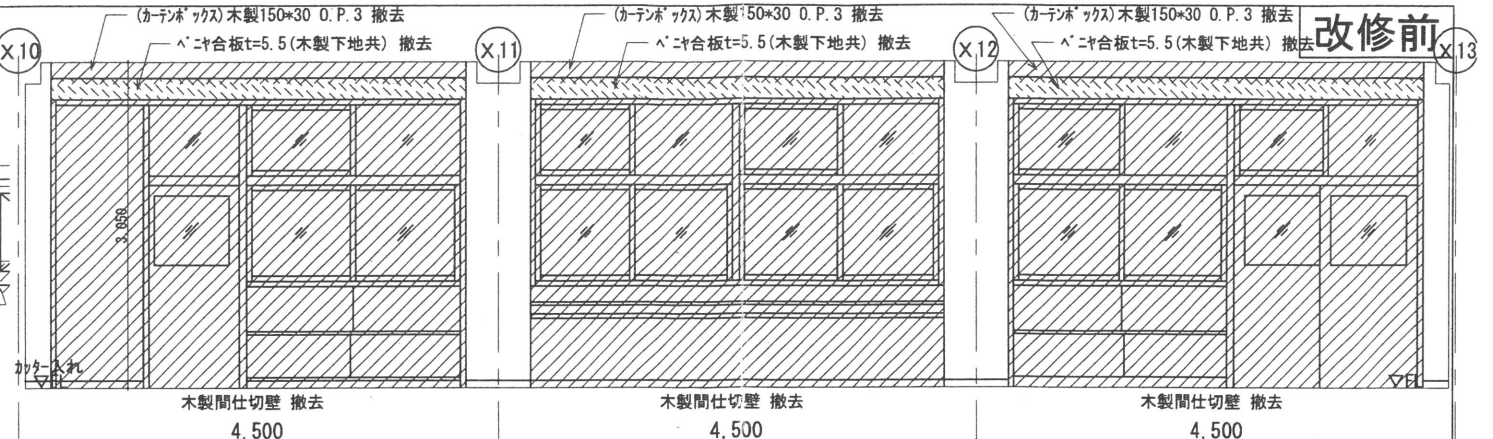


美術室 A方向

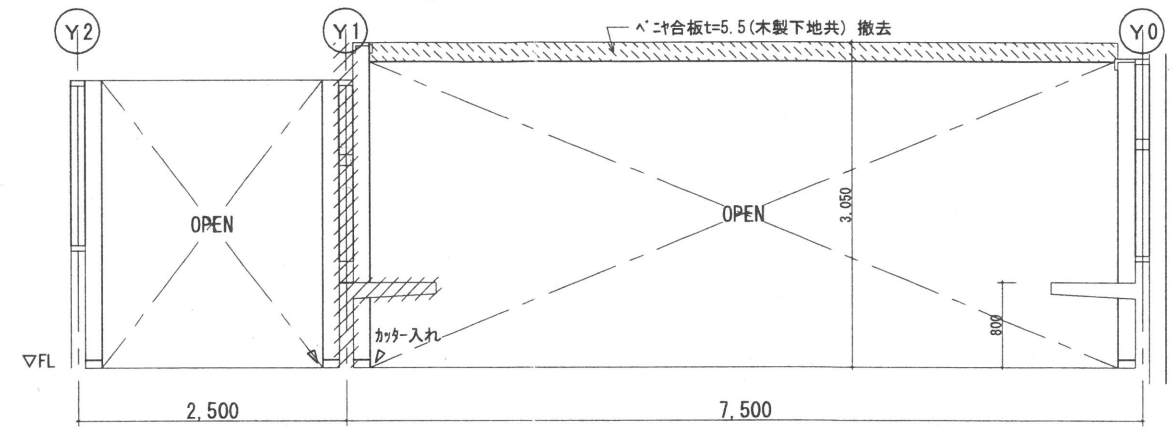

美術室 B方向

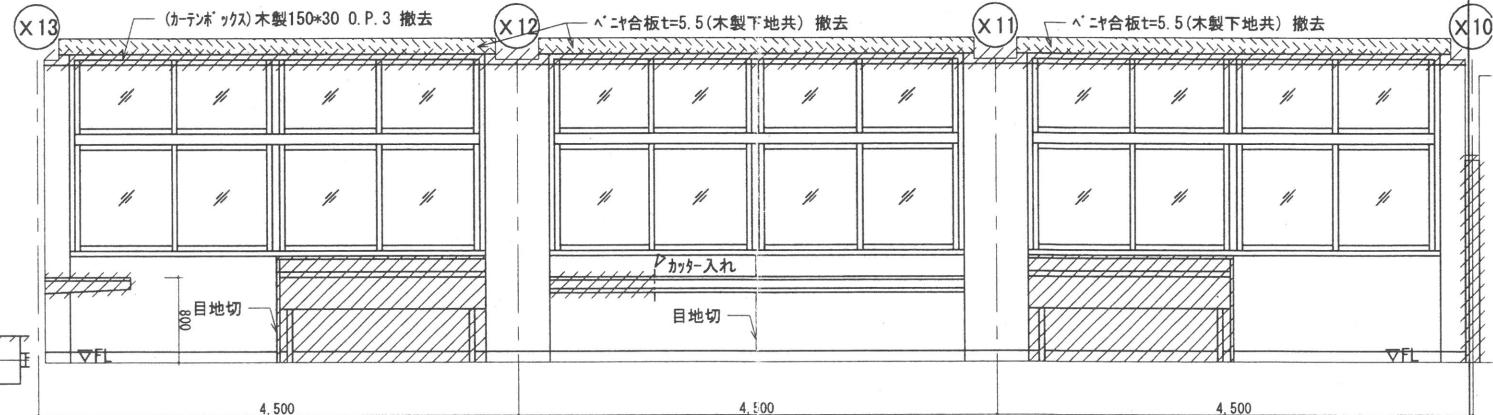

美術室 C方向

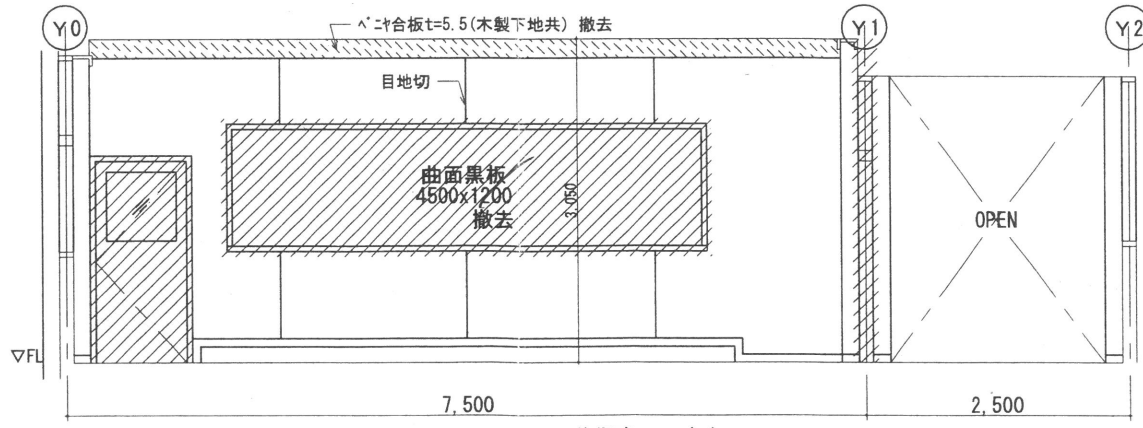

美術室 D方向

- 凡 例
- 撤去部分を示す


ME MO

株式会社 清水公夫研究所
一級建築士事務所 福島県知事登録 第No12(512)0201号
一級建築士 建設大臣登録 第53563号 清水公夫
福島県郡山市築根3丁目12番8号 TEL 024-922-9334 FAX 024-922-9822

特記

工事名
郡山北工業高校大規模改修工事
(建築・3期)



図面名 【改修前】 平面詳細図・展開図 美術室→美術室、書庫	図面番号 A-74	平成29年度
縮尺 S=1:50	区分	

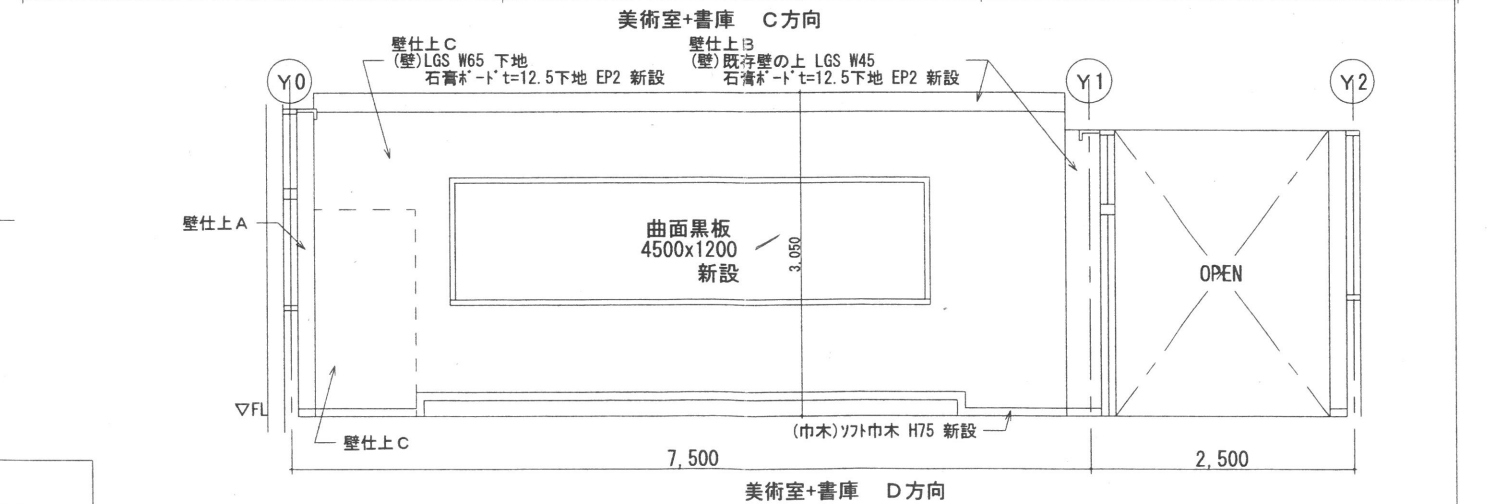



美術室+書庫 D方向

ME MO	株式会社 清水公夫研究所 一級建築士事務所 福島県知事登録 第No12(512)0201号 一級建築士 建設大臣登録 第53563号 清水公夫 福島県郡山市築根3丁目12番8号 TEL 024-922-9334 FAX 024-922-9822	特記	工事名	図面名	図面番号	平成29年度
			郡山北工業高校大規模改造工事 (建築・3 期)	【改修後】 展開図 美術室→美術室、書庫	A-75	
				縮尺	区分	
				S=1:50		

改修前

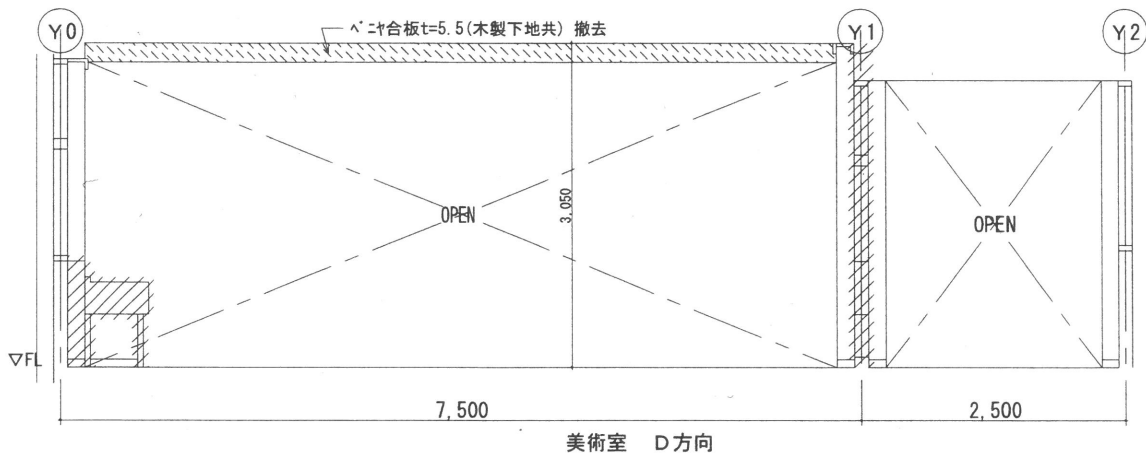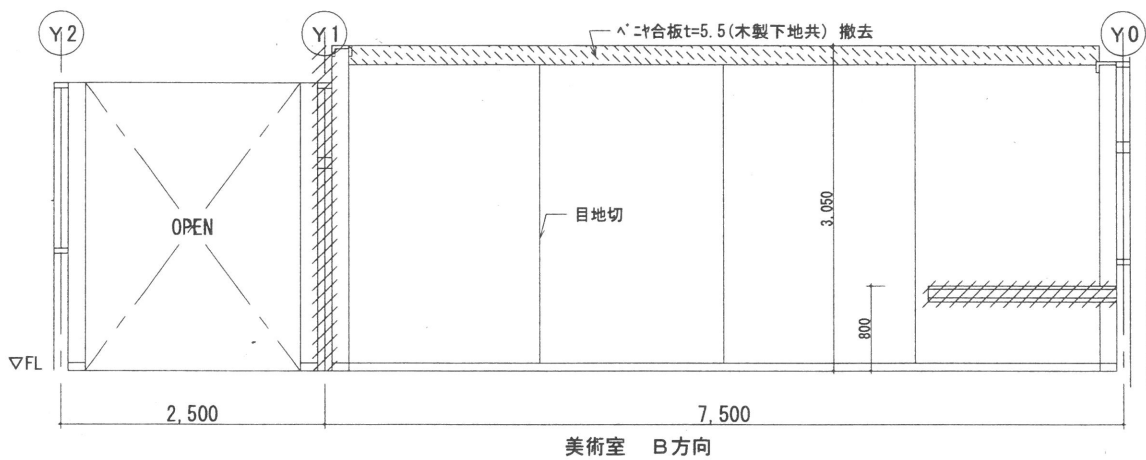

改修後

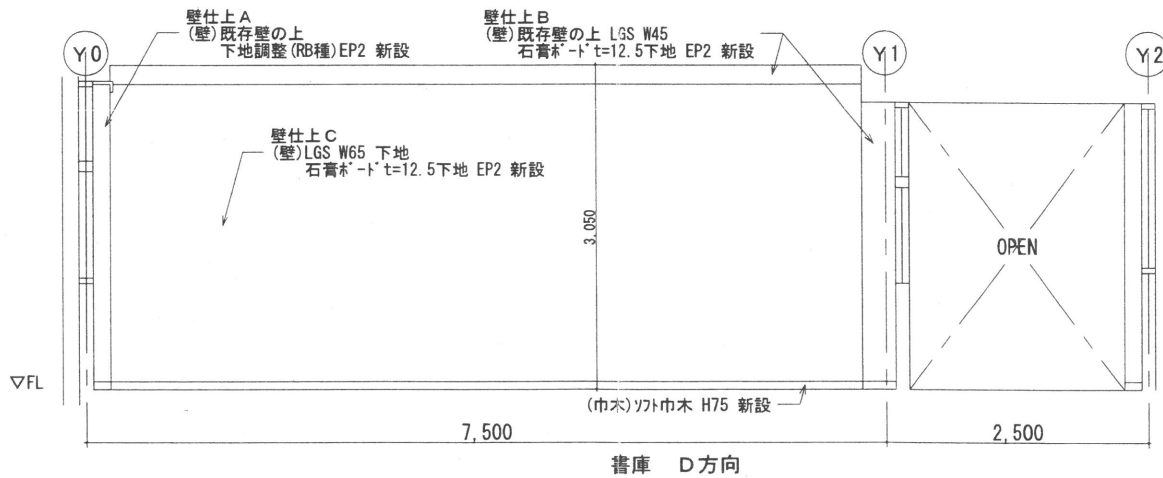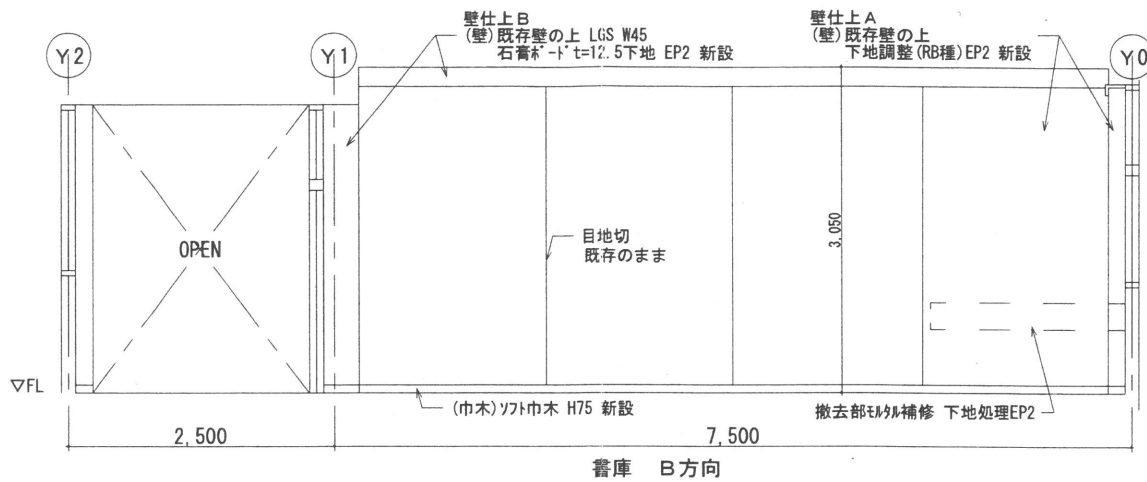

室名		床		巾木		壁		天井			備考
		下地	仕上	仕上	H	下地	仕上	下地	仕上	C/H	
美術室	現況	石膏ボード 既存のまま	石膏ボード貼 t=2 撤去	ソフト巾木 撤去	75	木製下地撤去 石膏ボード貼 既存のまま	石膏ボード貼 t=5.5 撤去 E.P.2 撤去	経直鉄骨天井下地 撤去	化粧石膏ボード t=9.5 撤去	3050	黒板4500x1200、スチール製ガス、ステンレス製、掃除用具入 撤去
	改修後	ソフト系下地調整材料 新設	石膏ボード貼 t=2.5 新設	ソフト巾木 新設	75	経直鉄骨壁下地 新設 既存壁の上 下地調整 (RB種)	石膏ボード貼 t=12.5 E.P.2 新設 E.P.2 新設	経直鉄骨天井下地 新設	化粧石膏ボード t=9.5 新設	3050	黒板4500x1200、ステンレス製、掃除用具入 新設

MEMO

株式会社 清水公夫研究所

一級建築士事務所 福島県知事登録 第No12(512)0201号
一級建築士 建設大臣登録 第53563号 清水公夫
福島県郡山市築根3丁目12番8号 TEL 024-922-9334 FAX 024-922-9822

特記

工事名

郡山北工業高校大規模改修工事
(建築・3期)

図面名

【改修前・後】 展開図 美術室→美術室、書庫

図面番号


A-76

平成29年度


縮尺

S=1:50

区分

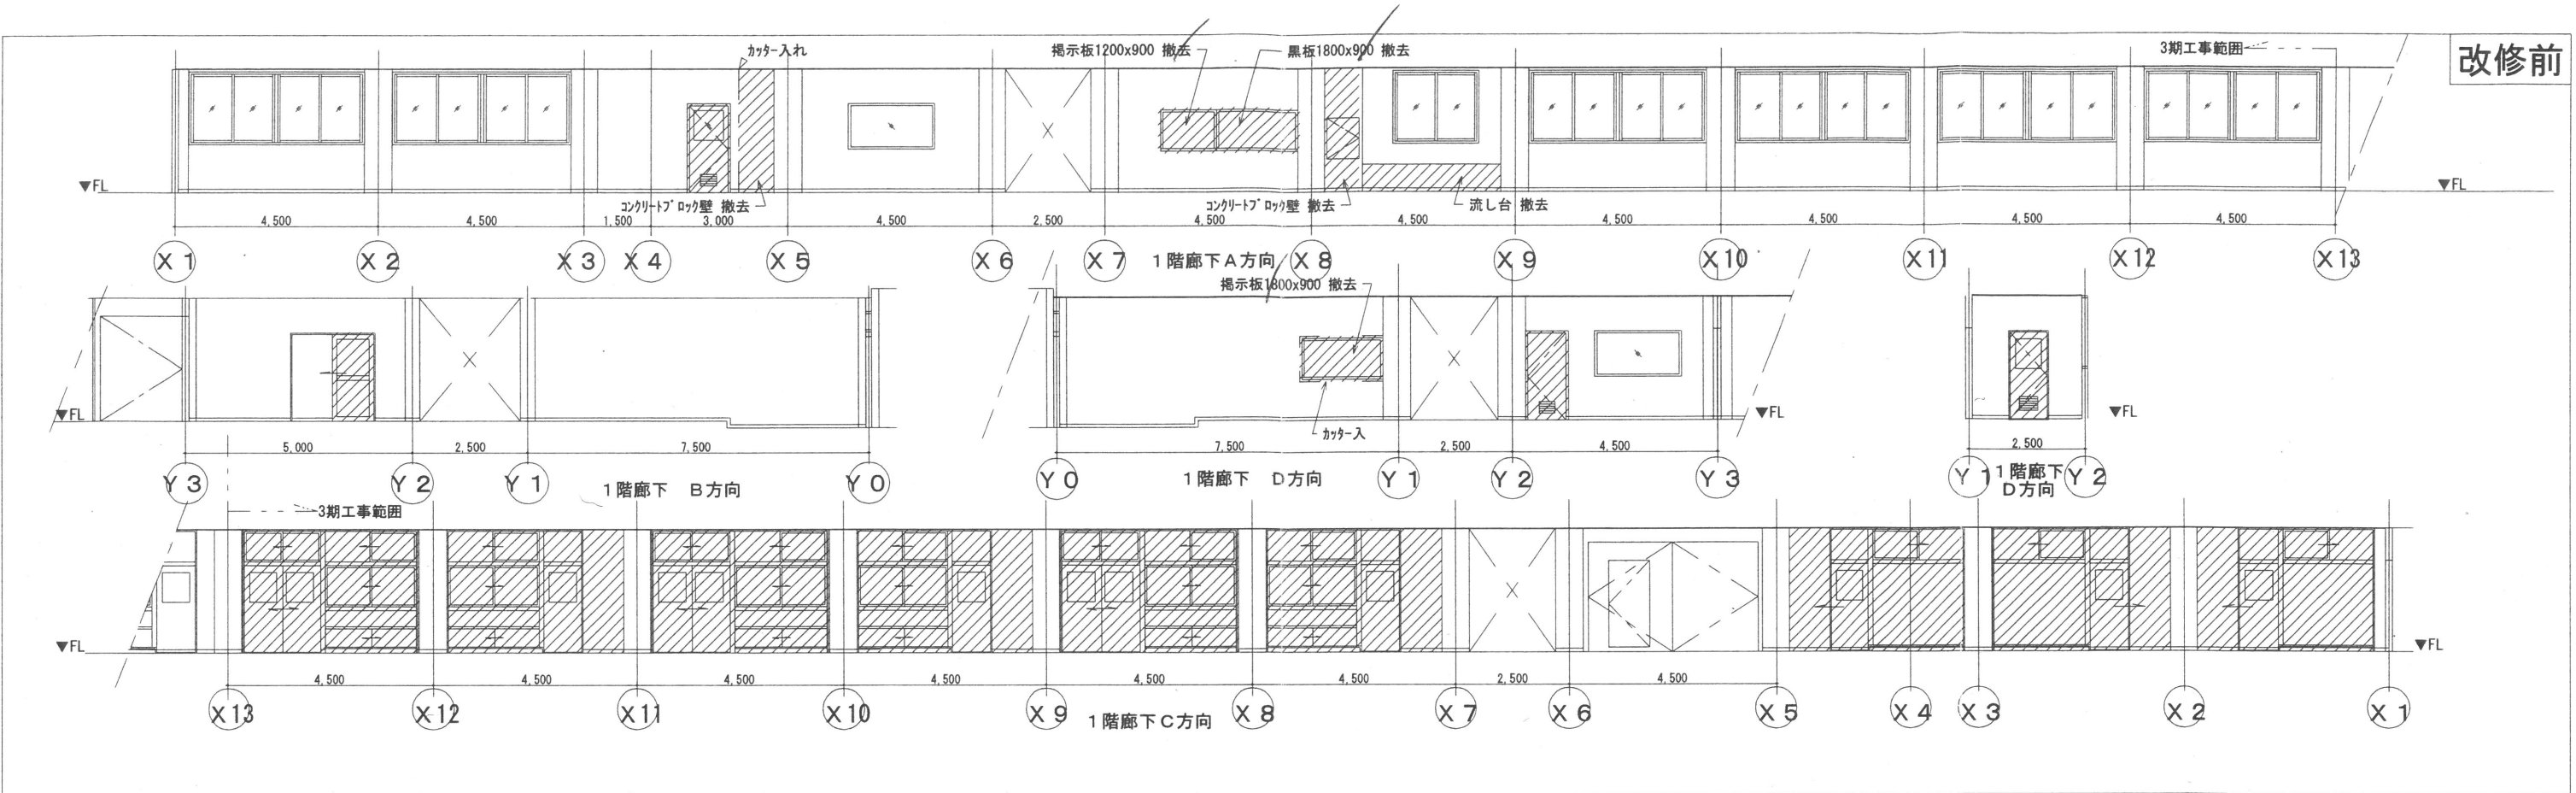


改修前

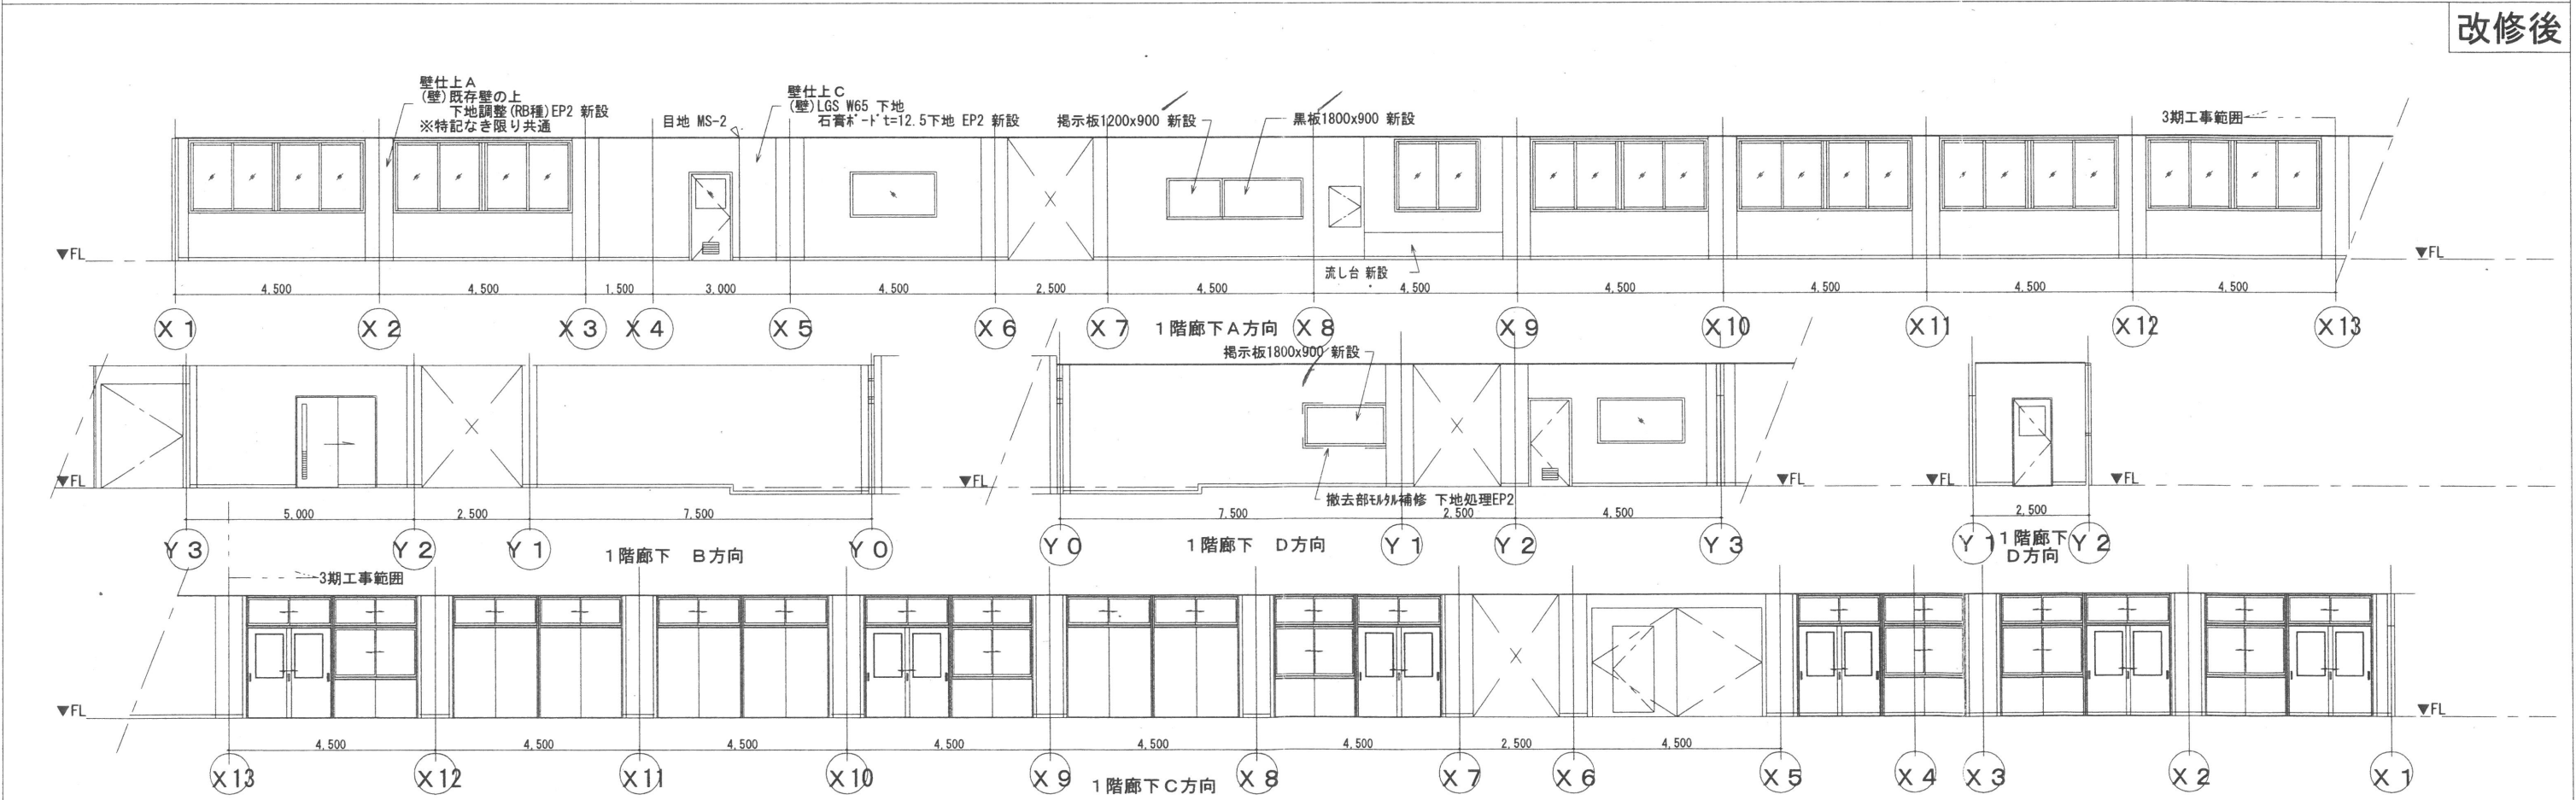


改修後


室名	床		巾木		H	壁		天井		備考
	下地	仕上	仕上			下地	仕上	下地	仕上	
廊下	現況 砂利金網 既存のまま	ビニル貼 t=2 撤去	ツリ巾木 撤去		75	砂利金網 既存のまま	ビニル貼 t=2 撤去	軽量鉄骨天井 下地 撤去	化粧石膏板 t=9.5 撤去	廊下渡し 撤去
	改修後 砂利金網系下地調整材 新設	ビニル貼 t=2.5 新設	ツリ巾木 新設		75	既存壁の上 下地調整(RB種) E.P.2 新設	化粧石膏板 t=9.5 新設	軽量鉄骨天井 下地 新設	化粧石膏板 t=9.5 新設	廊下渡し、教室側壁壁面 t=12.5+12.5 新設

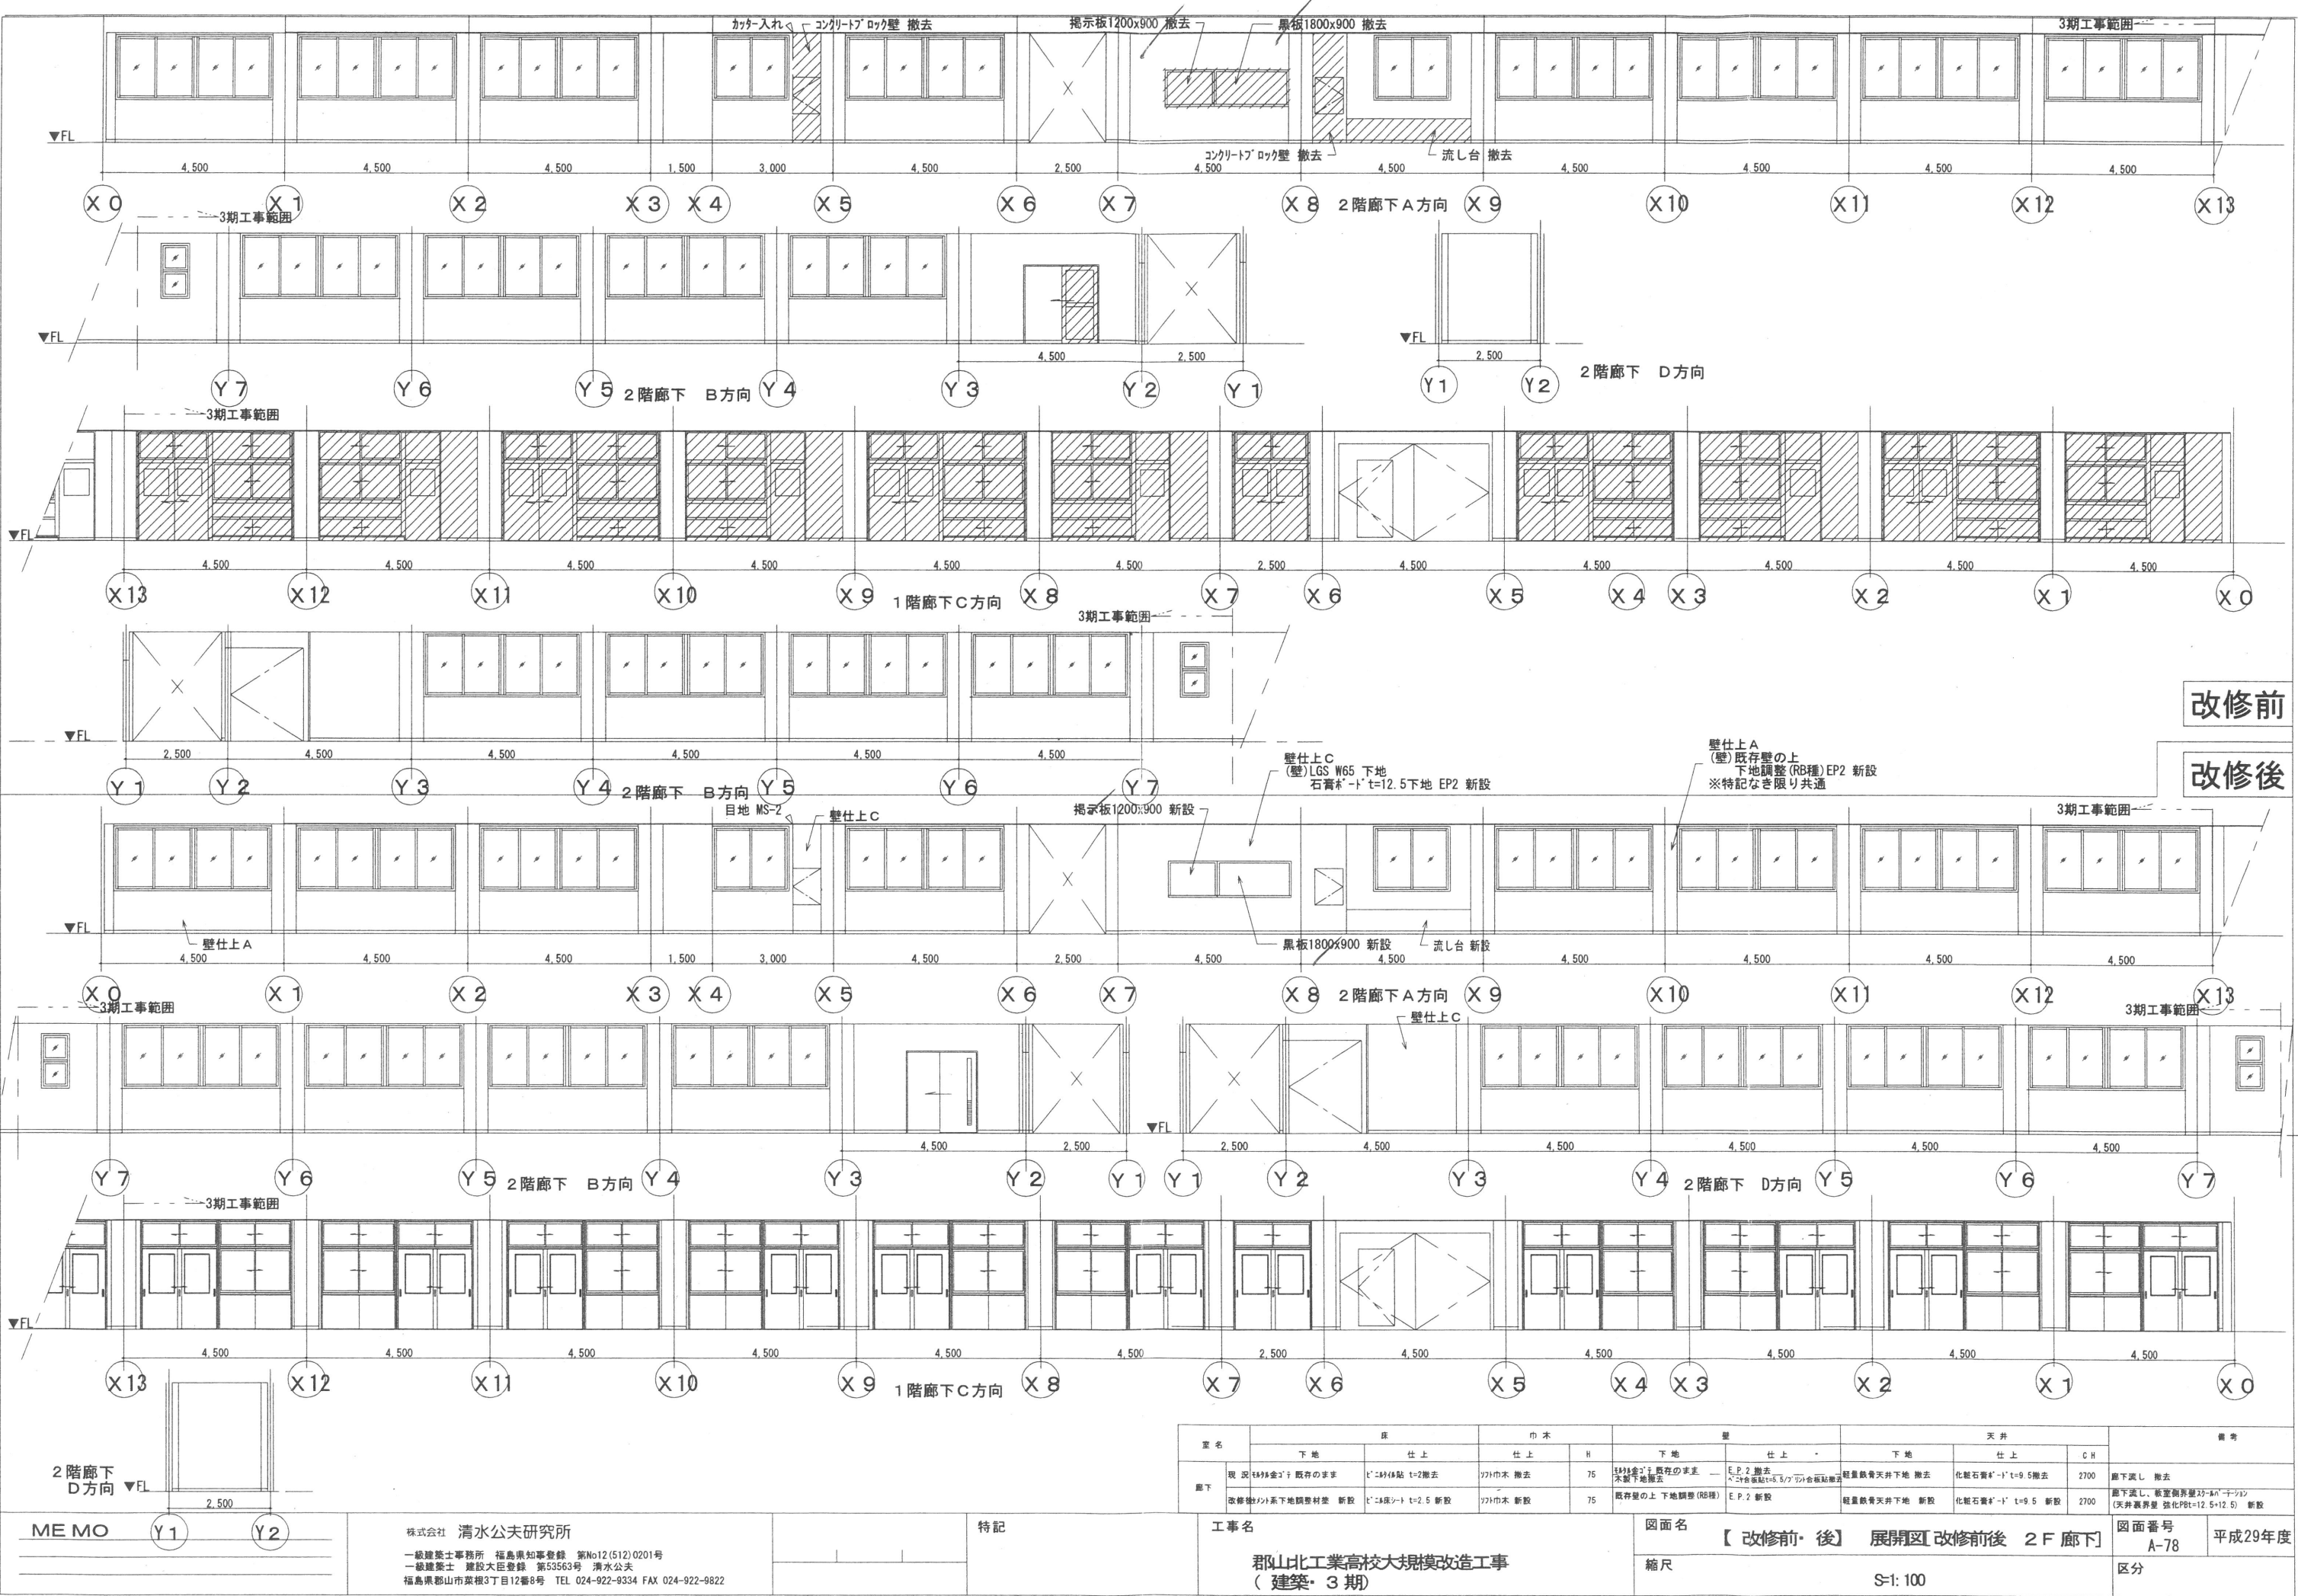

改修前

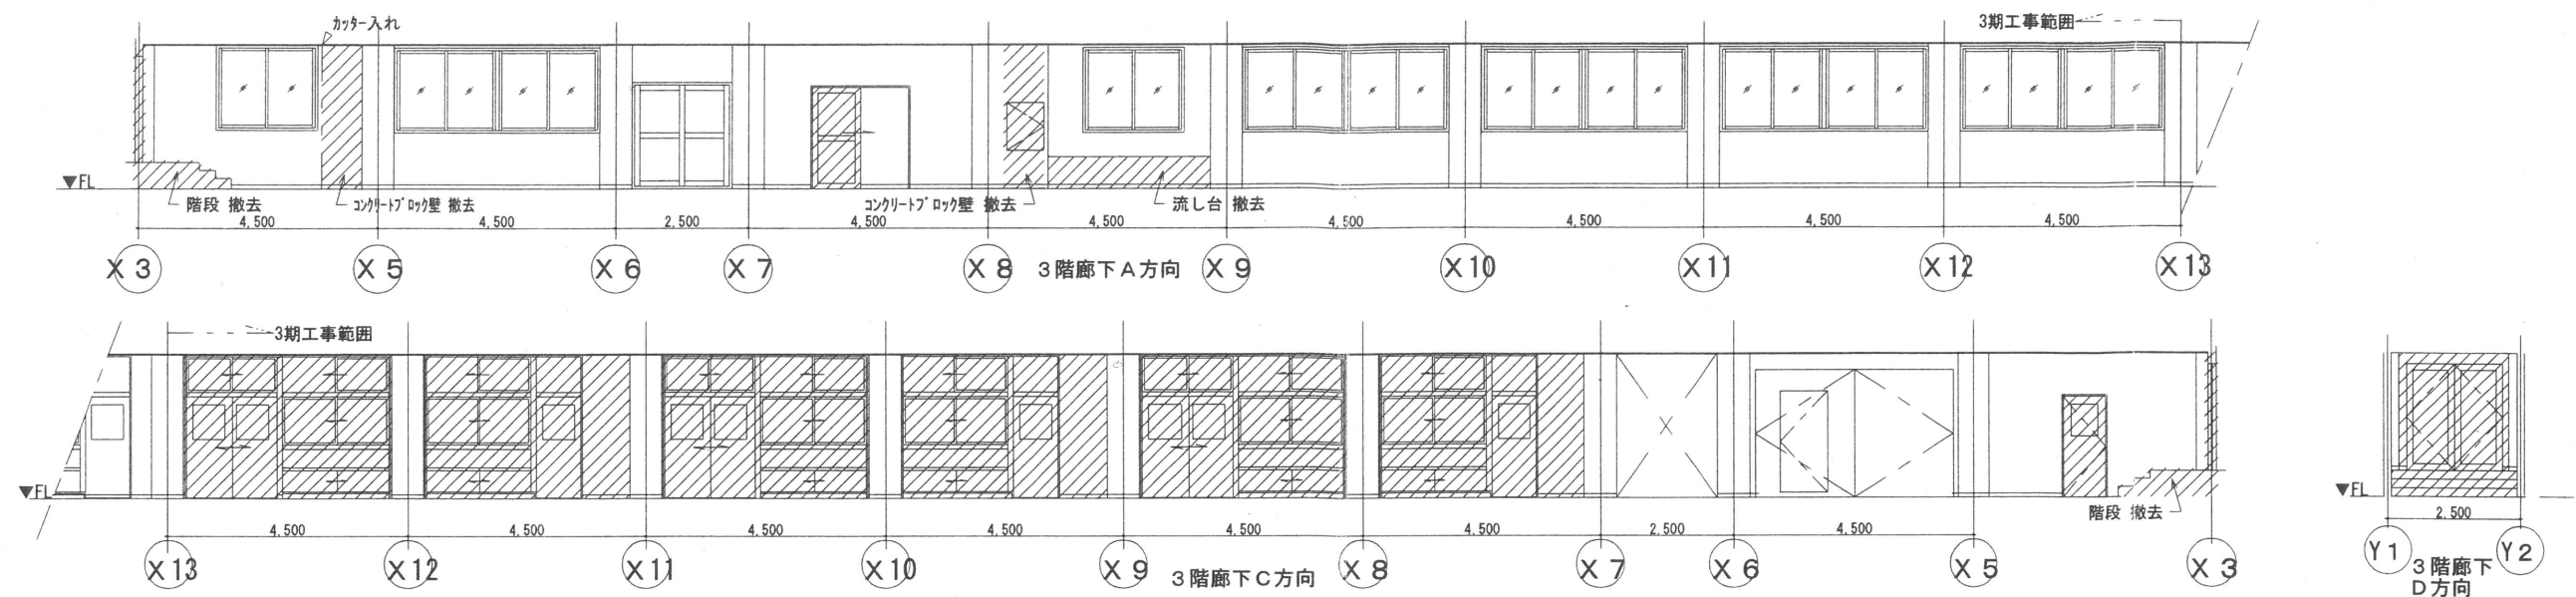

改修後

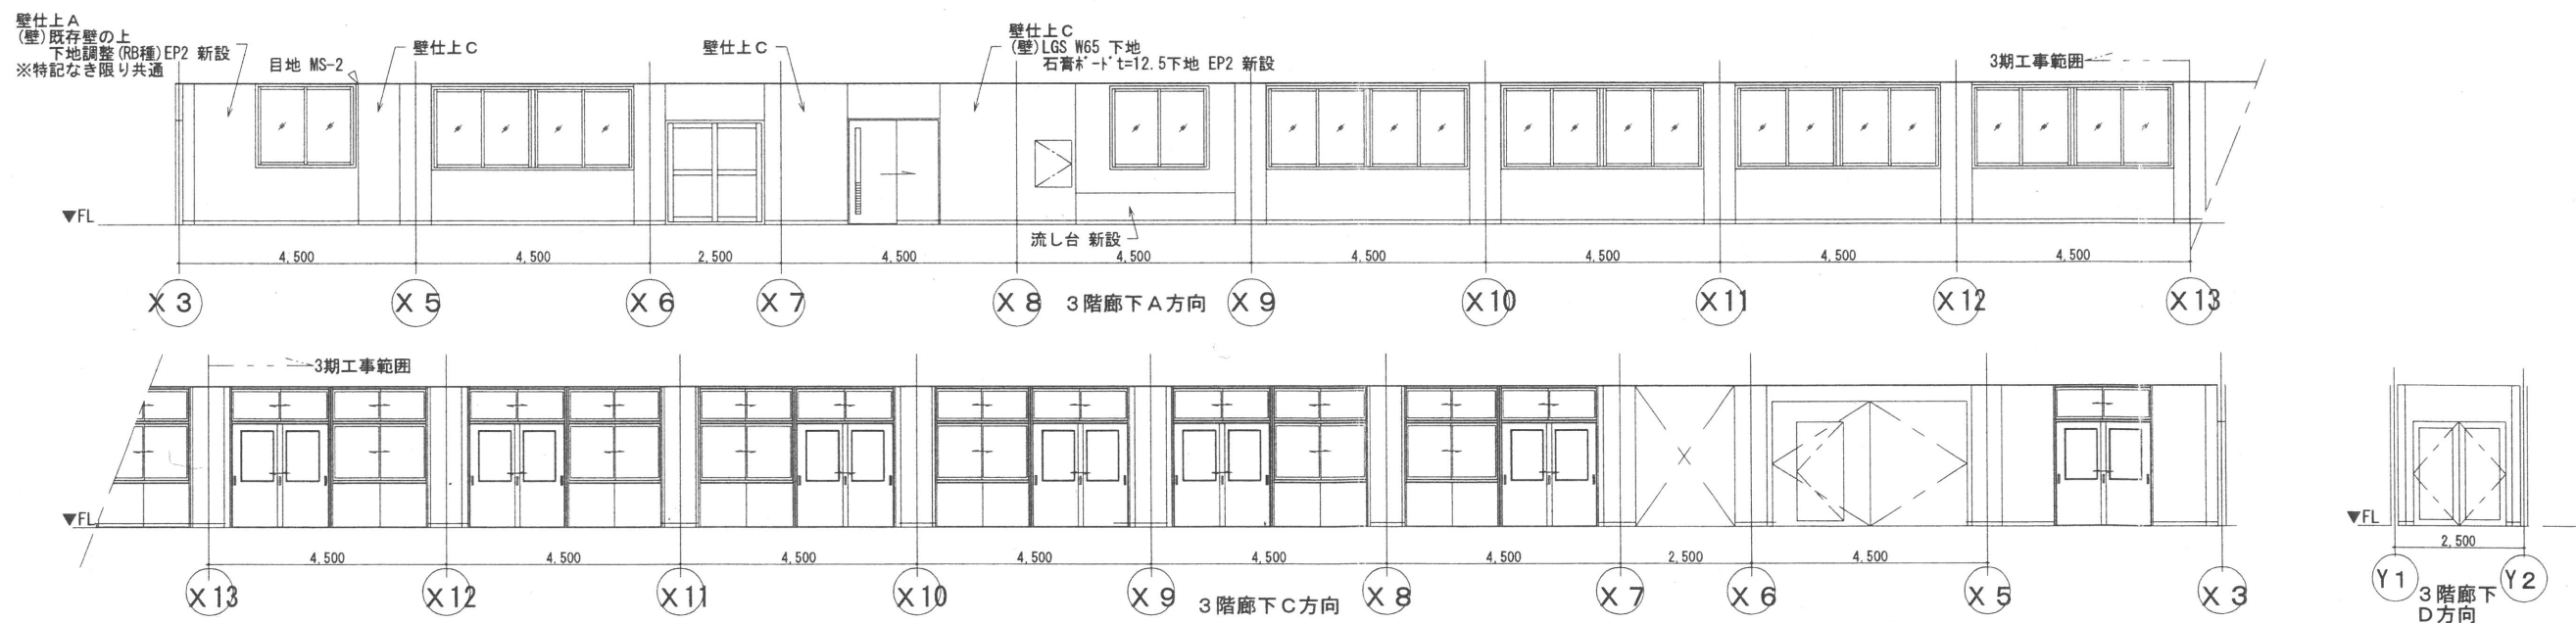

室名	床		巾木		壁		天井		備考
	下地	仕上	仕上	H	下地	仕上	下地	仕上	
廊下	現況 鉄骨金物 既存のまま	ビニル床貼 t=2 撤去	フローリング 撤去	75	現況 鉄骨金物 既存のまま	ビニル床貼 t=2 撤去	軽鋼骨天井 撤去	化粧石膏ボード t=9.5 撤去	廊下流し 撤去
	改修後 鉄骨金物 新設	ビニル床貼 t=2.5 新設	フローリング 新設	75	既存壁の上 下地調整 (R種) EP2 新設	石膏ボード t=12.5 下地 EP2 新設	軽鋼骨天井 新設	化粧石膏ボード t=9.5 新設	廊下流し、教室側壁壁面・天井・天井裏壁面 強化P6 t=12.5+12.5 新設

ME MO

株式会社 清水公夫研究所

一級建築士事務所 福島県知事登録 第No12(512)0201号
一級建築士 建設大臣登録 第53563号 清水公夫
福島県郡山市栗根3丁目12番8号 TEL 024-922-9334 FAX 024-922-9822

特記

工事名

郡山北工業高校大規模改修工事
(建築・3期)

図面名

【改修前・後】 展開図 改修前後 3F 廊下

図面番号


A-79

平成29年度

縮尺

S=1:100

区分

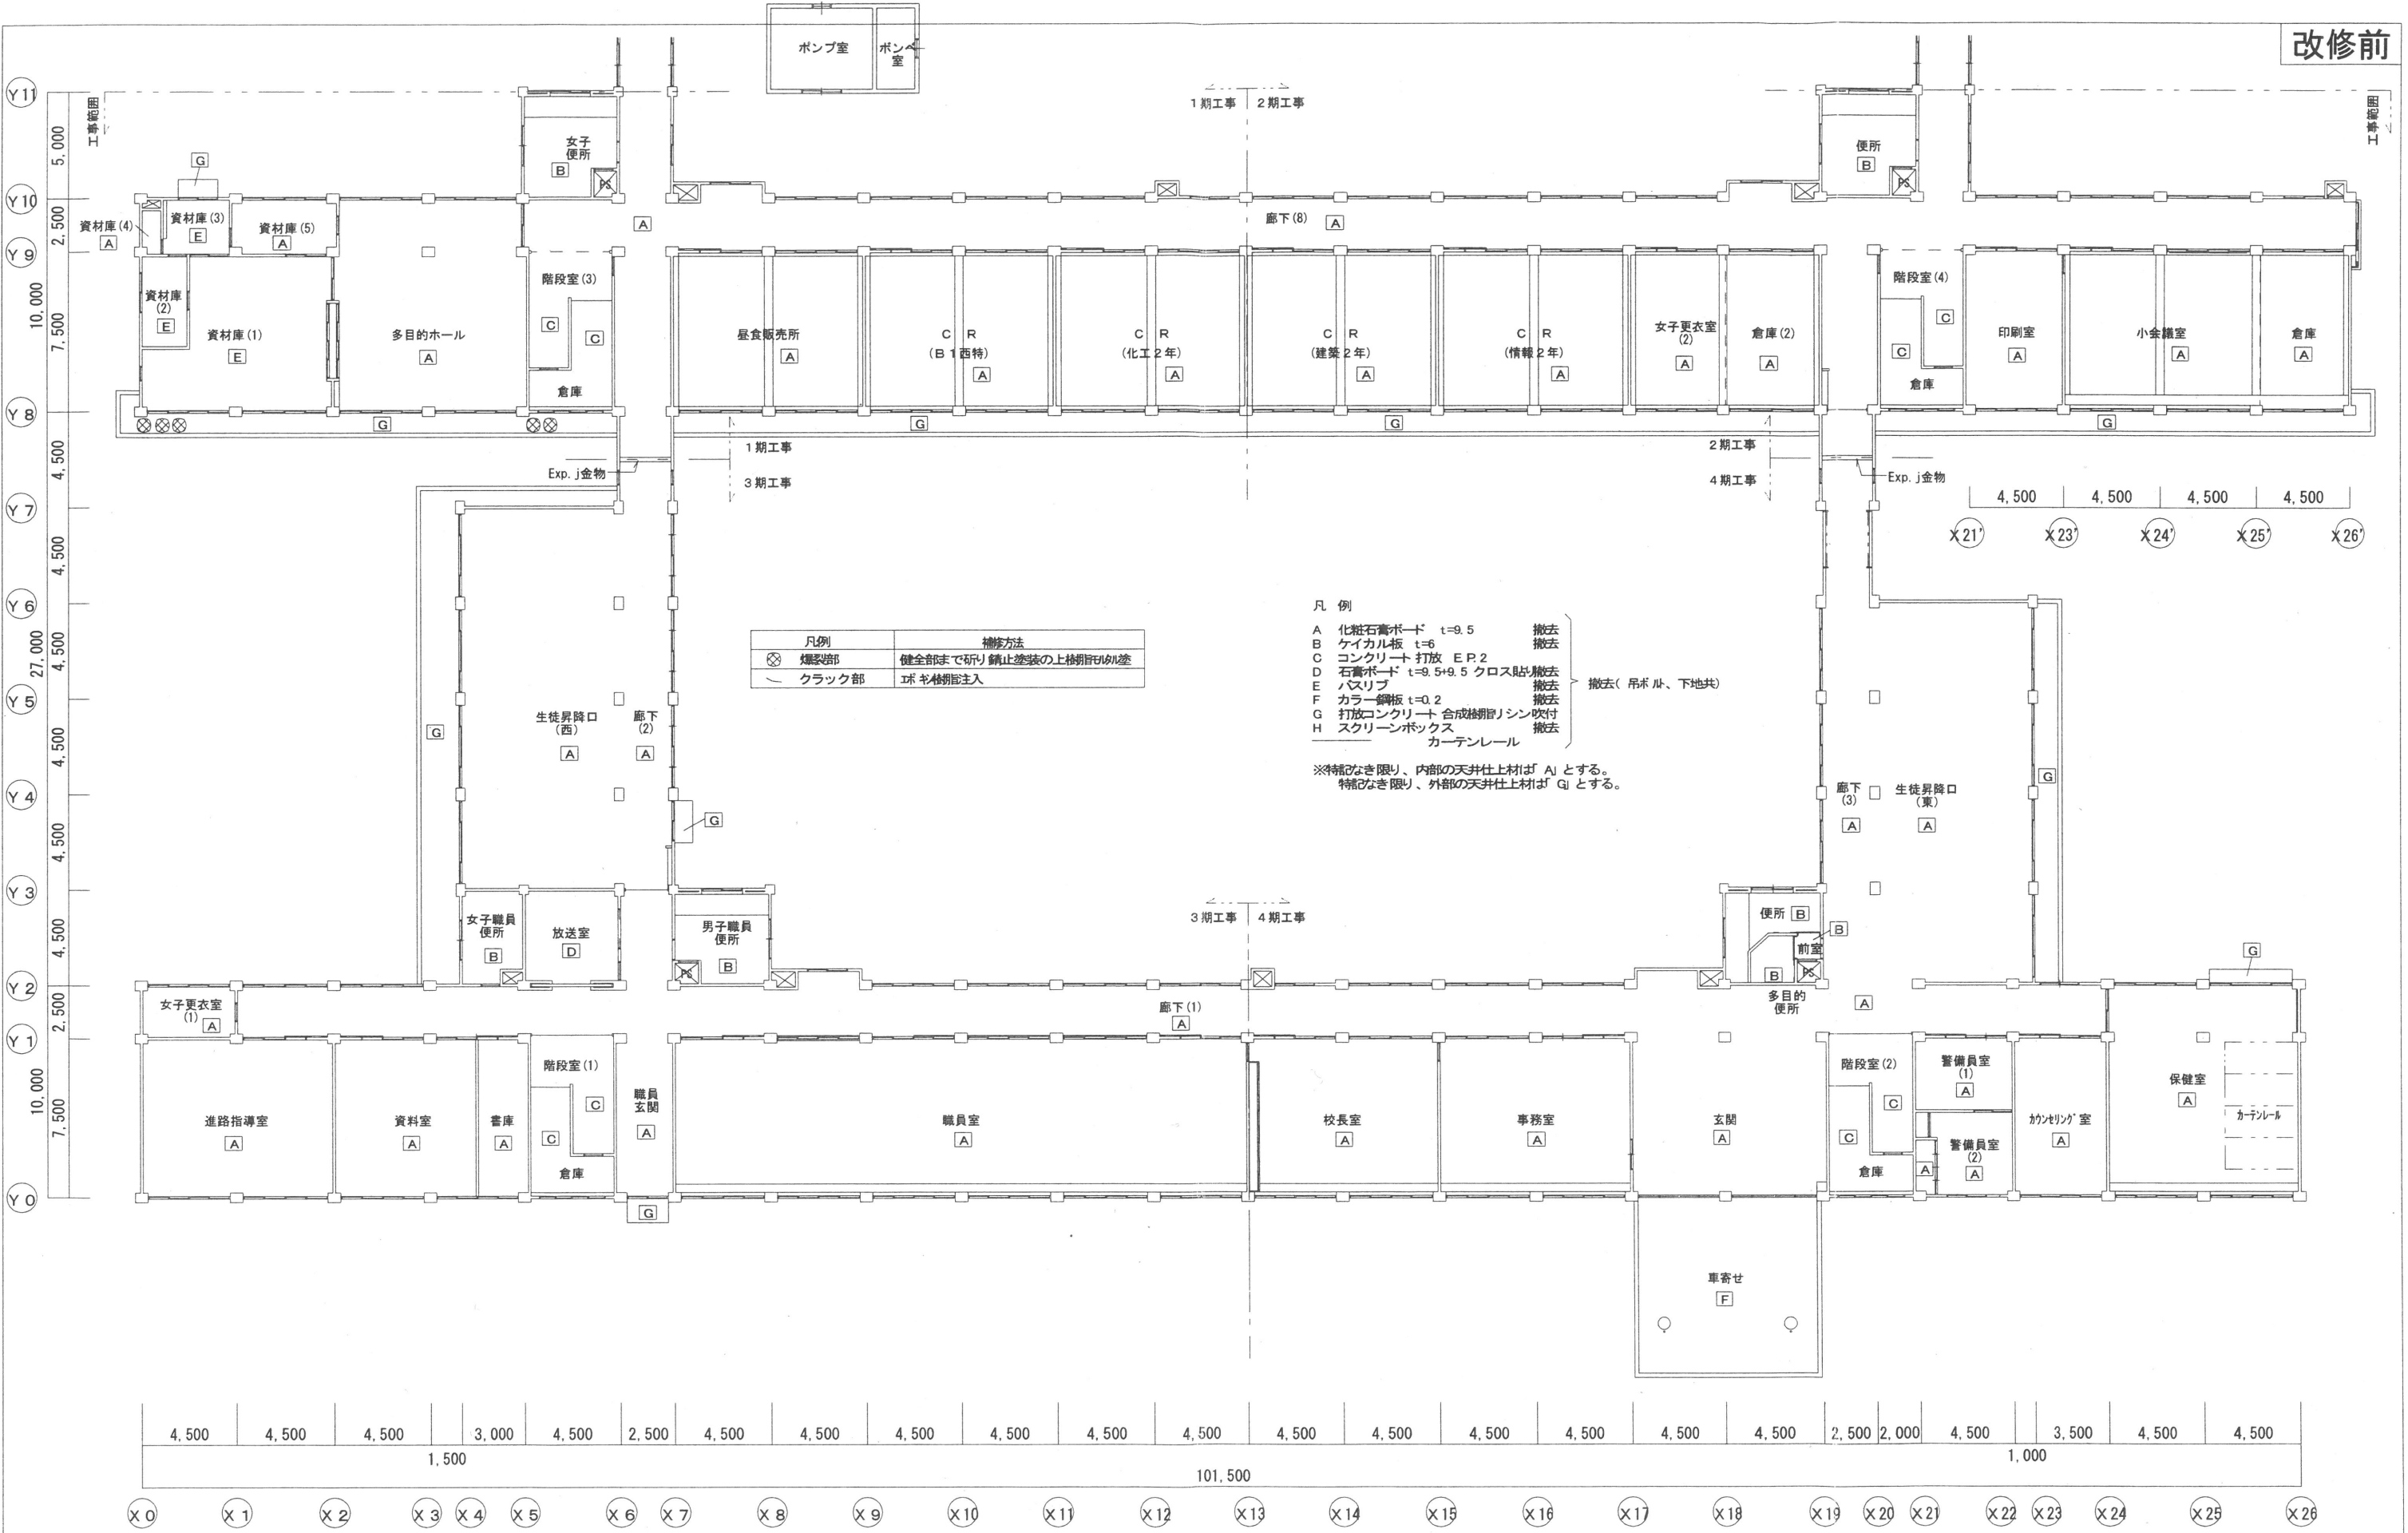

凡例	補修方法
⊗ 爆裂部	健全部まで研り 錆止塗装の上格目印を別塗
— クラック部	ポ ン 格目印注入

- 凡 例
- A 化粧石膏ボード t=9.5 撤去
 - B ケイカル板 t=6 撤去
 - C コンクリート 打放 E.P.2
 - D 石膏ボード t=9.5+9.5 クロス貼 撤去
 - E ノスリブ 撤去
 - F カラー鋼板 t=0.2 撤去
 - G 打放コンクリート 合成樹脂シート吹付 撤去
 - H スクリーンボックス 撤去
- カーテンレール
- 撤去(吊ボルト、下地共)

※特記なき限り、内部の天井仕上材は「A」とする。
特記なき限り、外部の天井仕上材は「G」とする。

ME MO

株式会社 清水公夫研究所

一級建築士事務所 福島県知事登録 第No12(512)0201号
一級建築士 建設大臣登録 第53563号 清水公夫
福島県郡山市栗根3丁目12番8号 TEL 024-922-9334 FAX 024-922-9822

特記

工事名

郡山北工業高校大規模改造工事
(建築 3 期)

図面名

【改修前】 1 階天井伏図

縮尺


S=1: 200


図面番号

A-80

平成29年度

区分

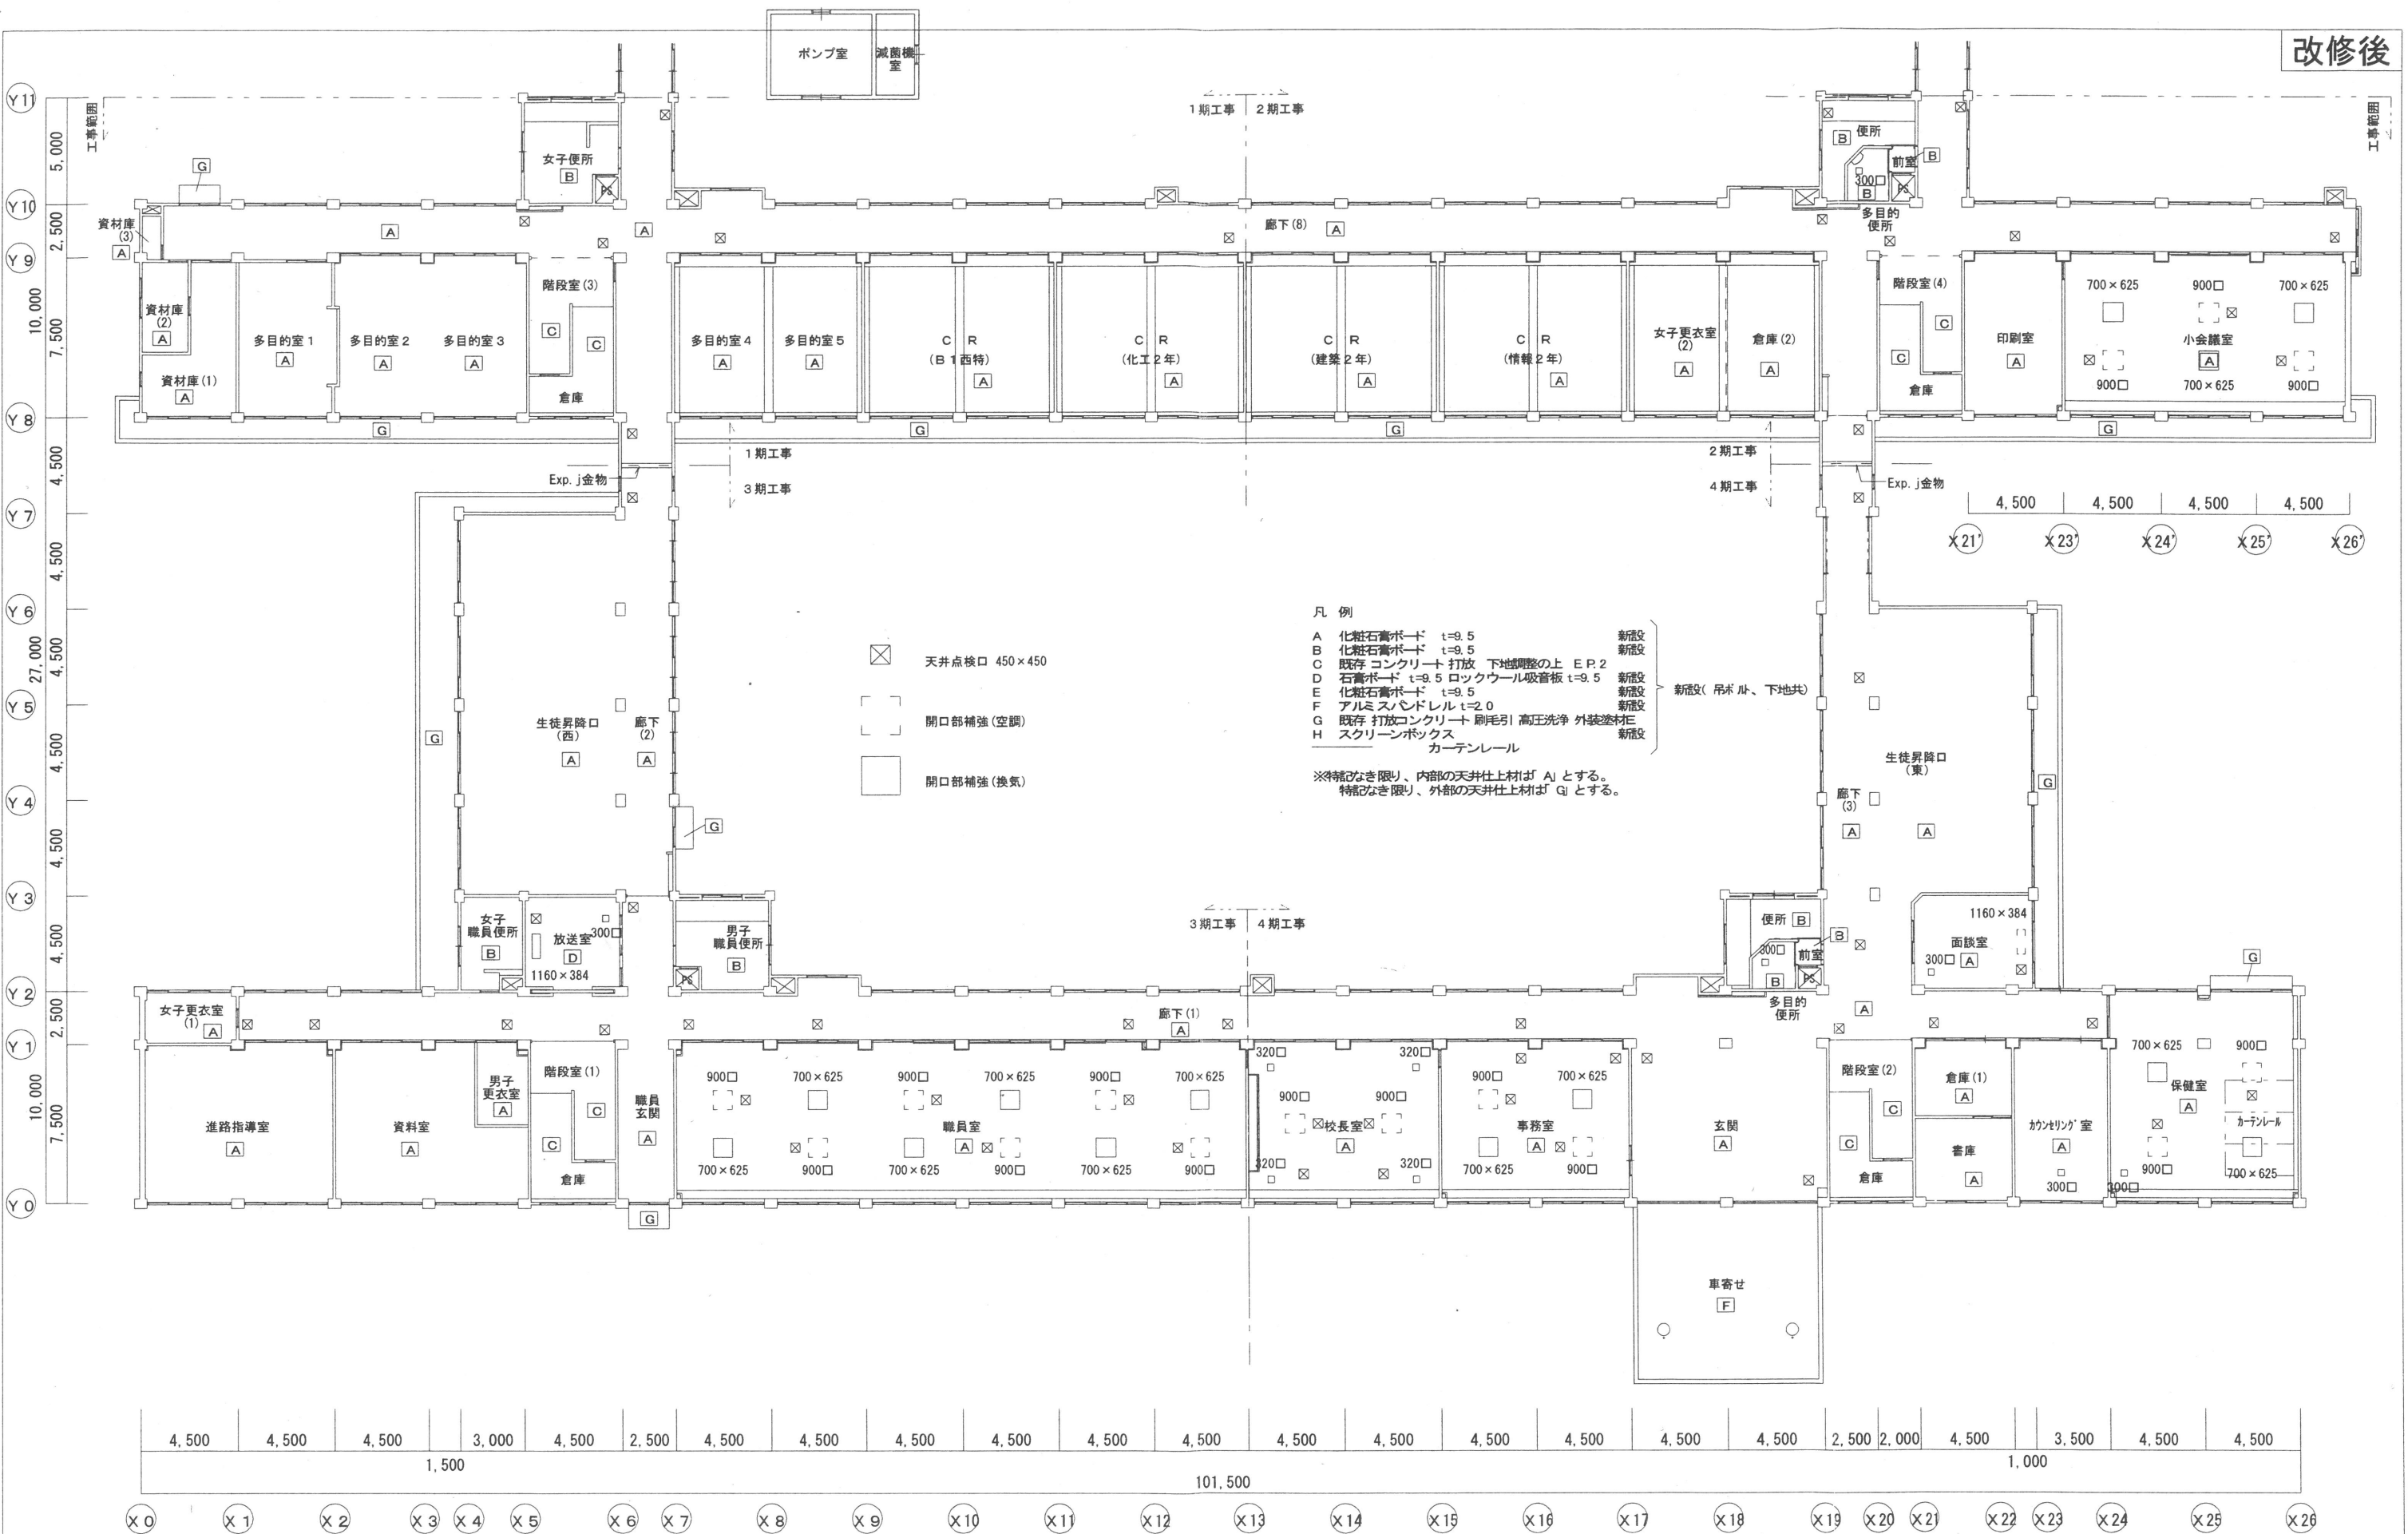

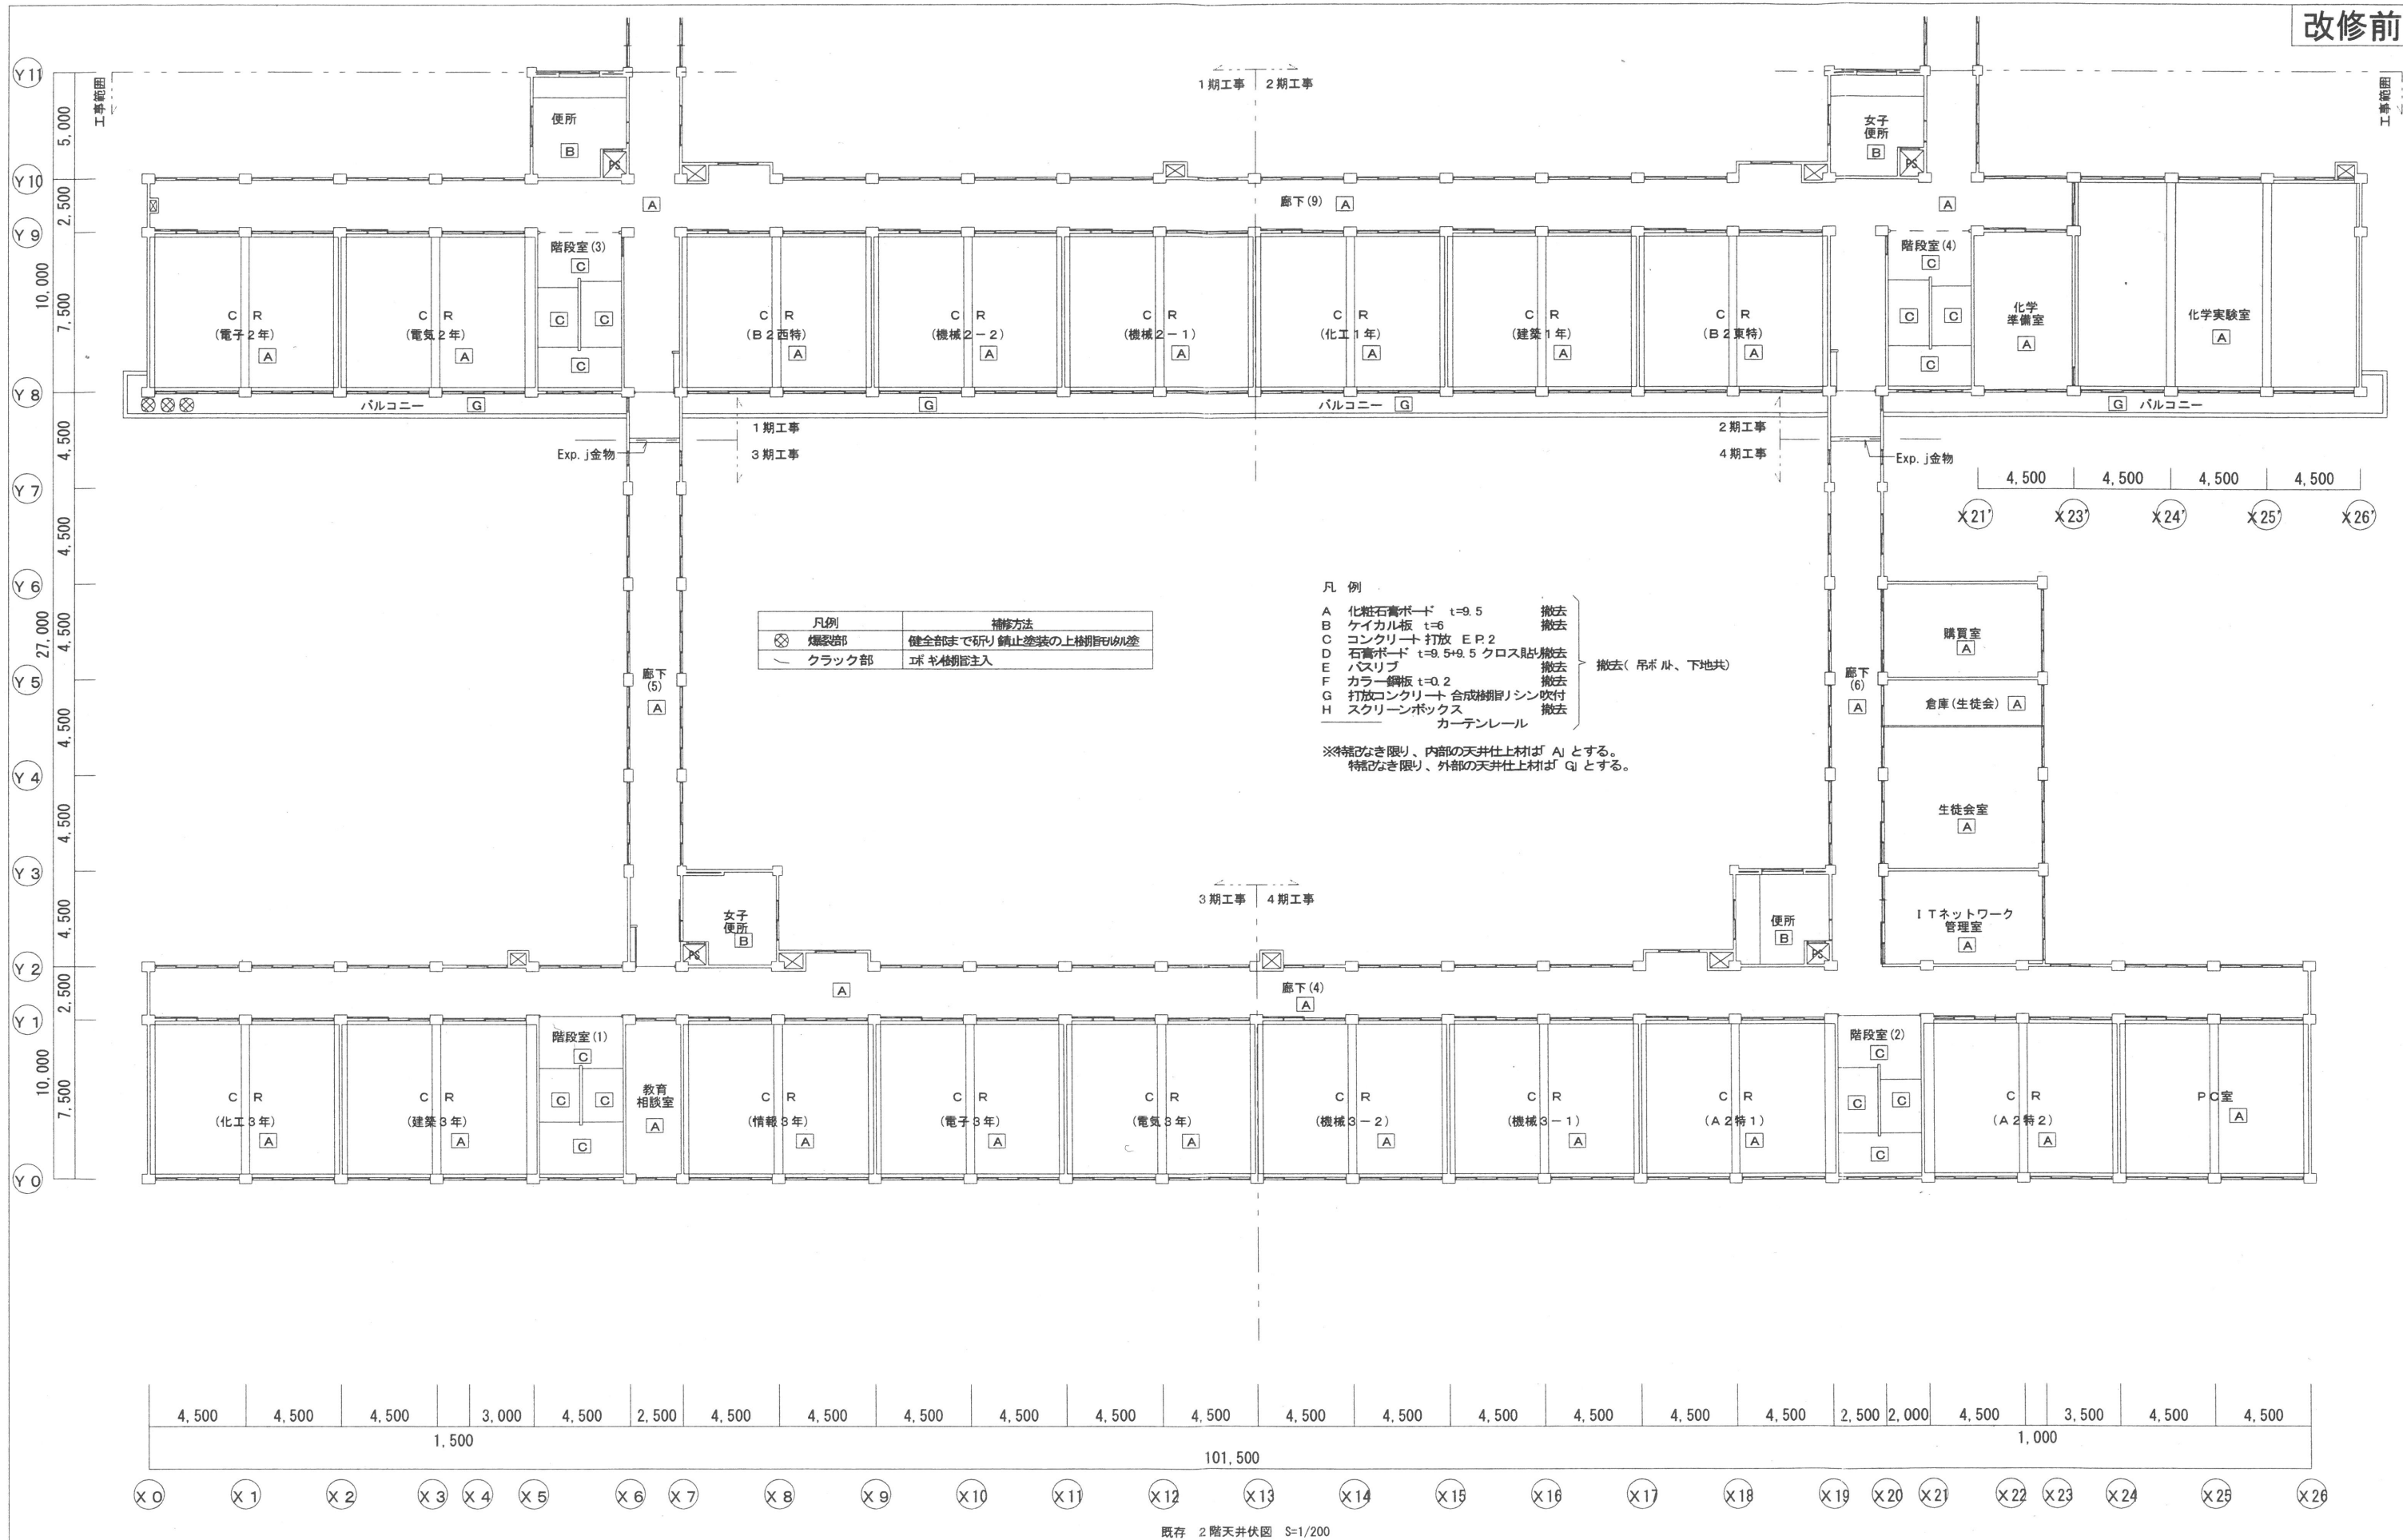

MEMO

株式会社 清水公夫研究所
一級建築士事務所 福島県知事登録 第No12(512)0201号
一級建築士 建設大臣登録 第53563号 清水公夫
福島県郡山市栗根3丁目12番8号 TEL 024-922-9334 FAX 024-922-9822

特記

工事名

郡山北工業高校大規模改修工事
(建築 3 期)

図面名

【 改修前 】 2 階天井伏図

図面番号


A-82

平成29年度

縮尺

S=1: 200

区分

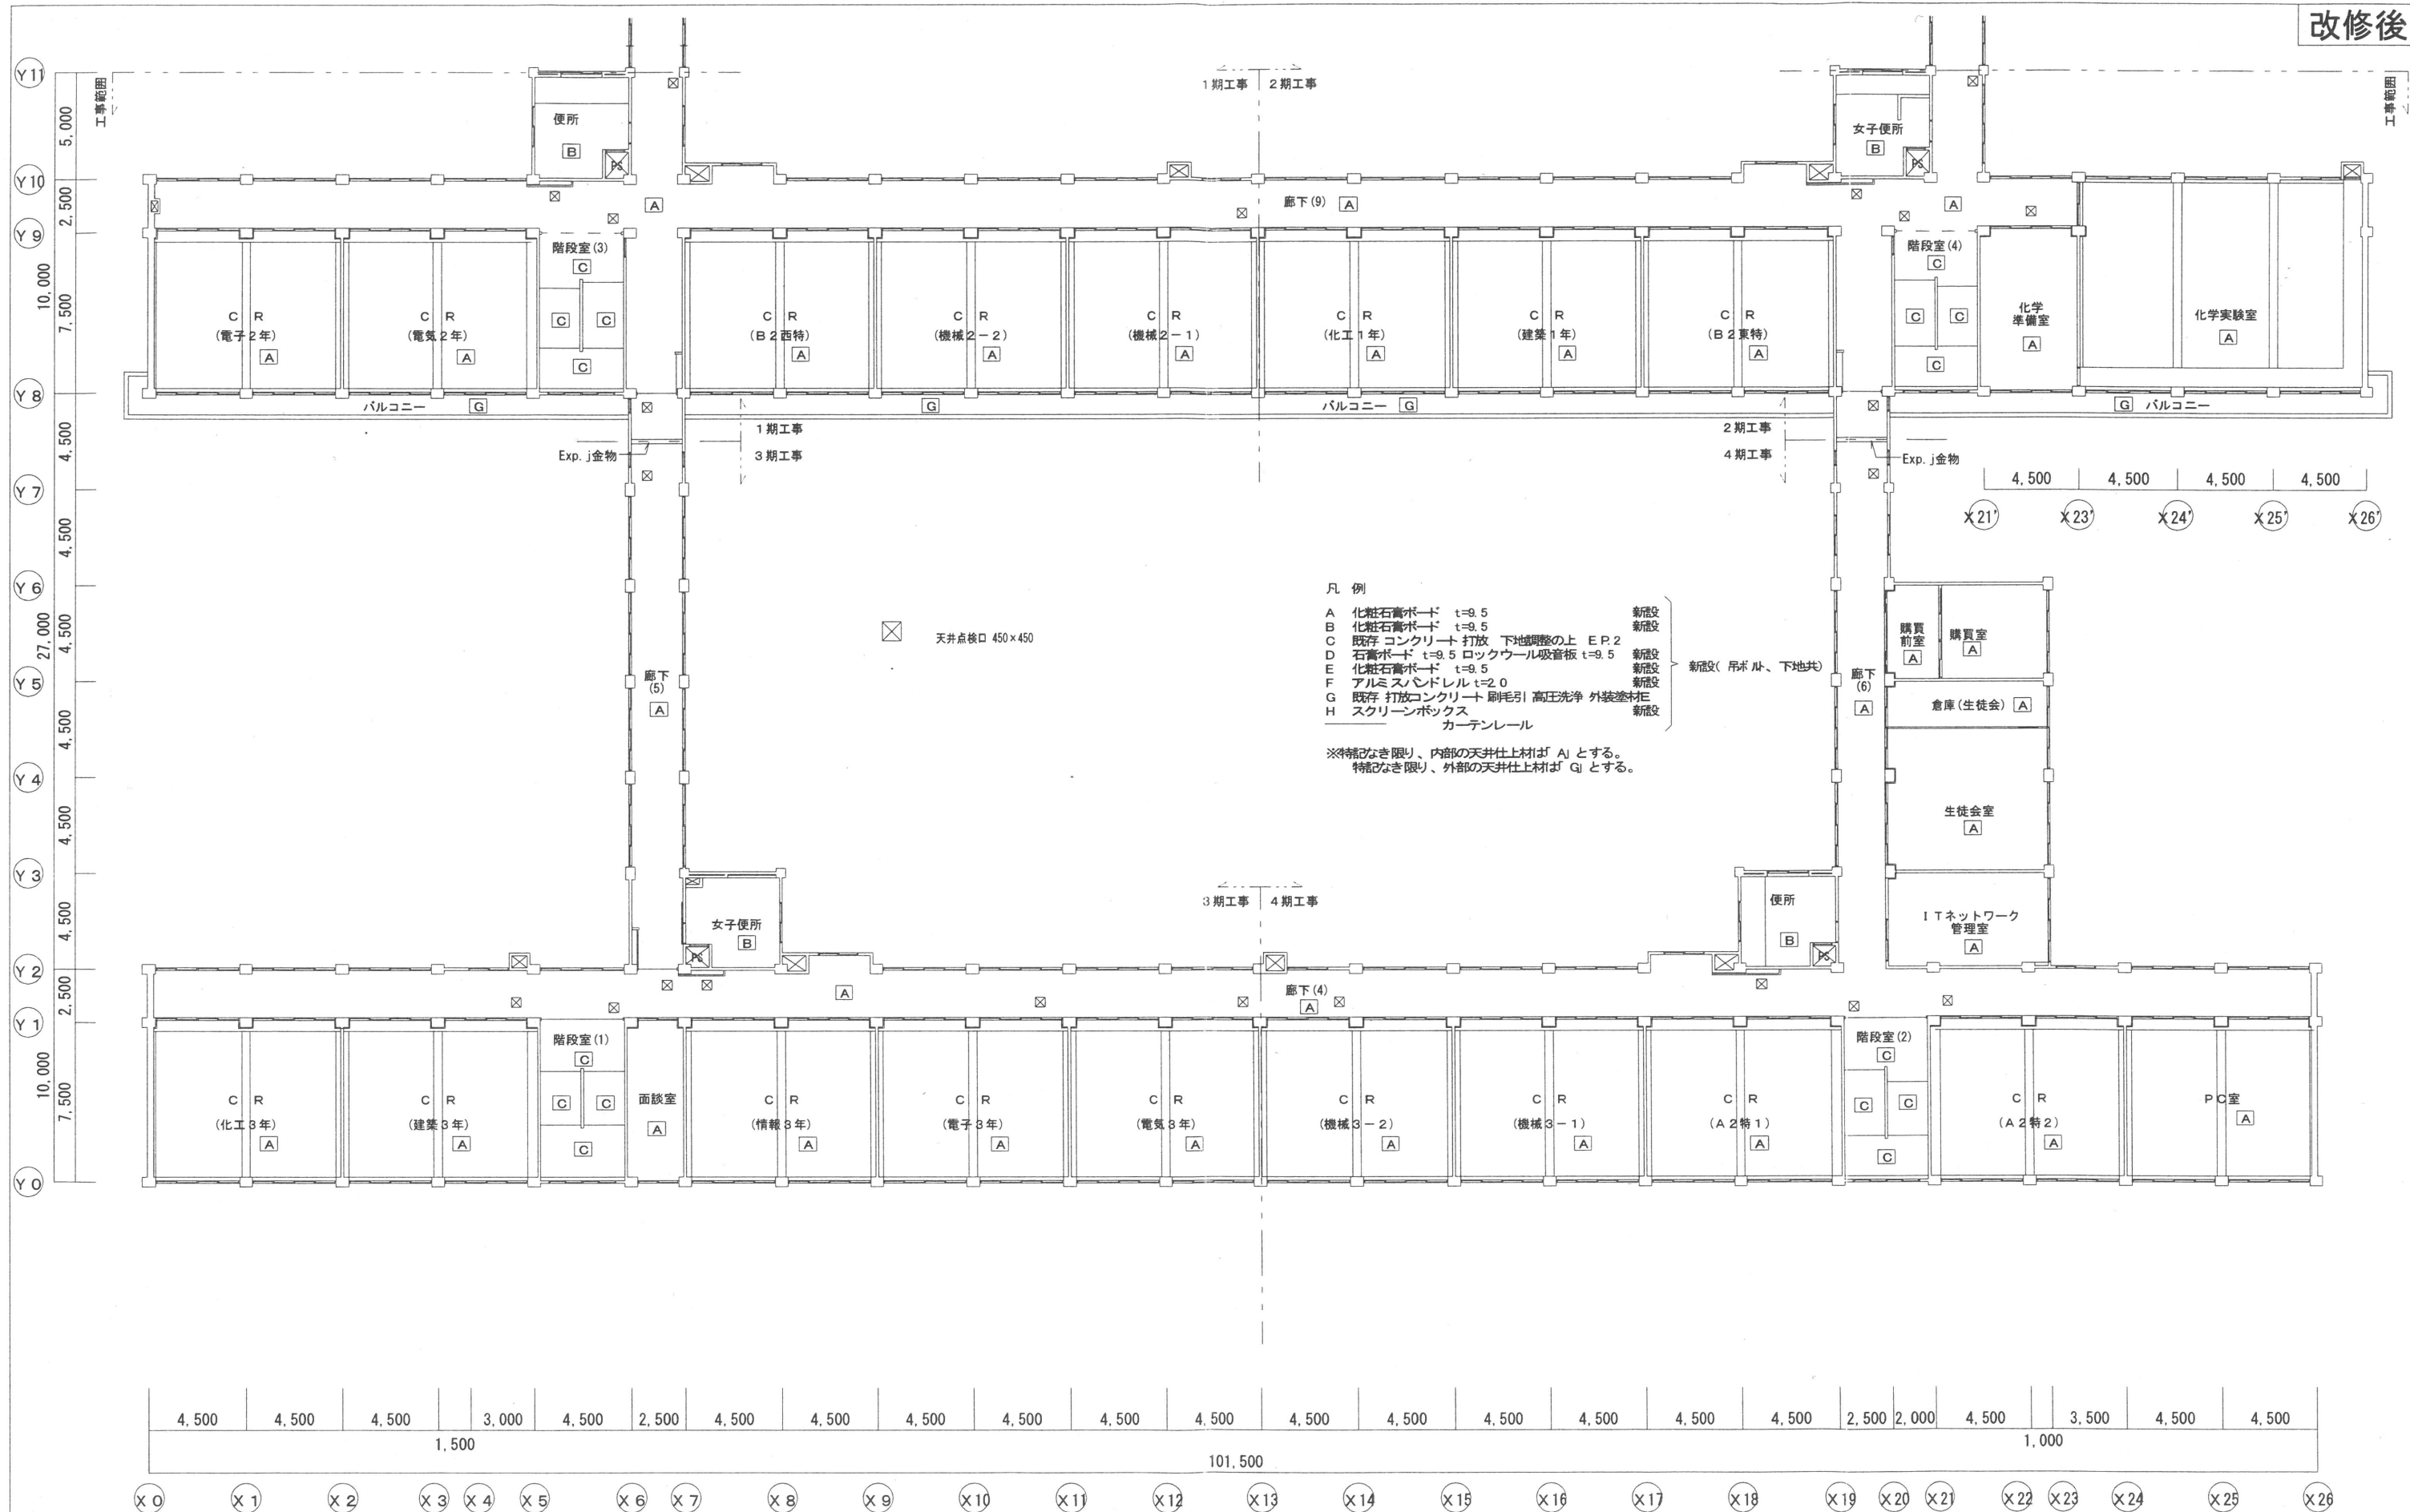


改修後 2階天井伏図 S=1/200

ME MO	株式会社 清水公夫研究所 一級建築士事務所 福島県知事登録 第No12(512)0201号 一級建築士 建設大臣登録 第53563号 清水公夫 福島県郡山市栗根3丁目12番8号 TEL 024-922-9334 FAX 024-922-9822	特記	工事名 郡山北工業高校大規模改修工事 (建築・3期)	図面名	図面番号	平成29年度
				縮尺	区分	

【改修後】 2階天井伏図

S=1: 200



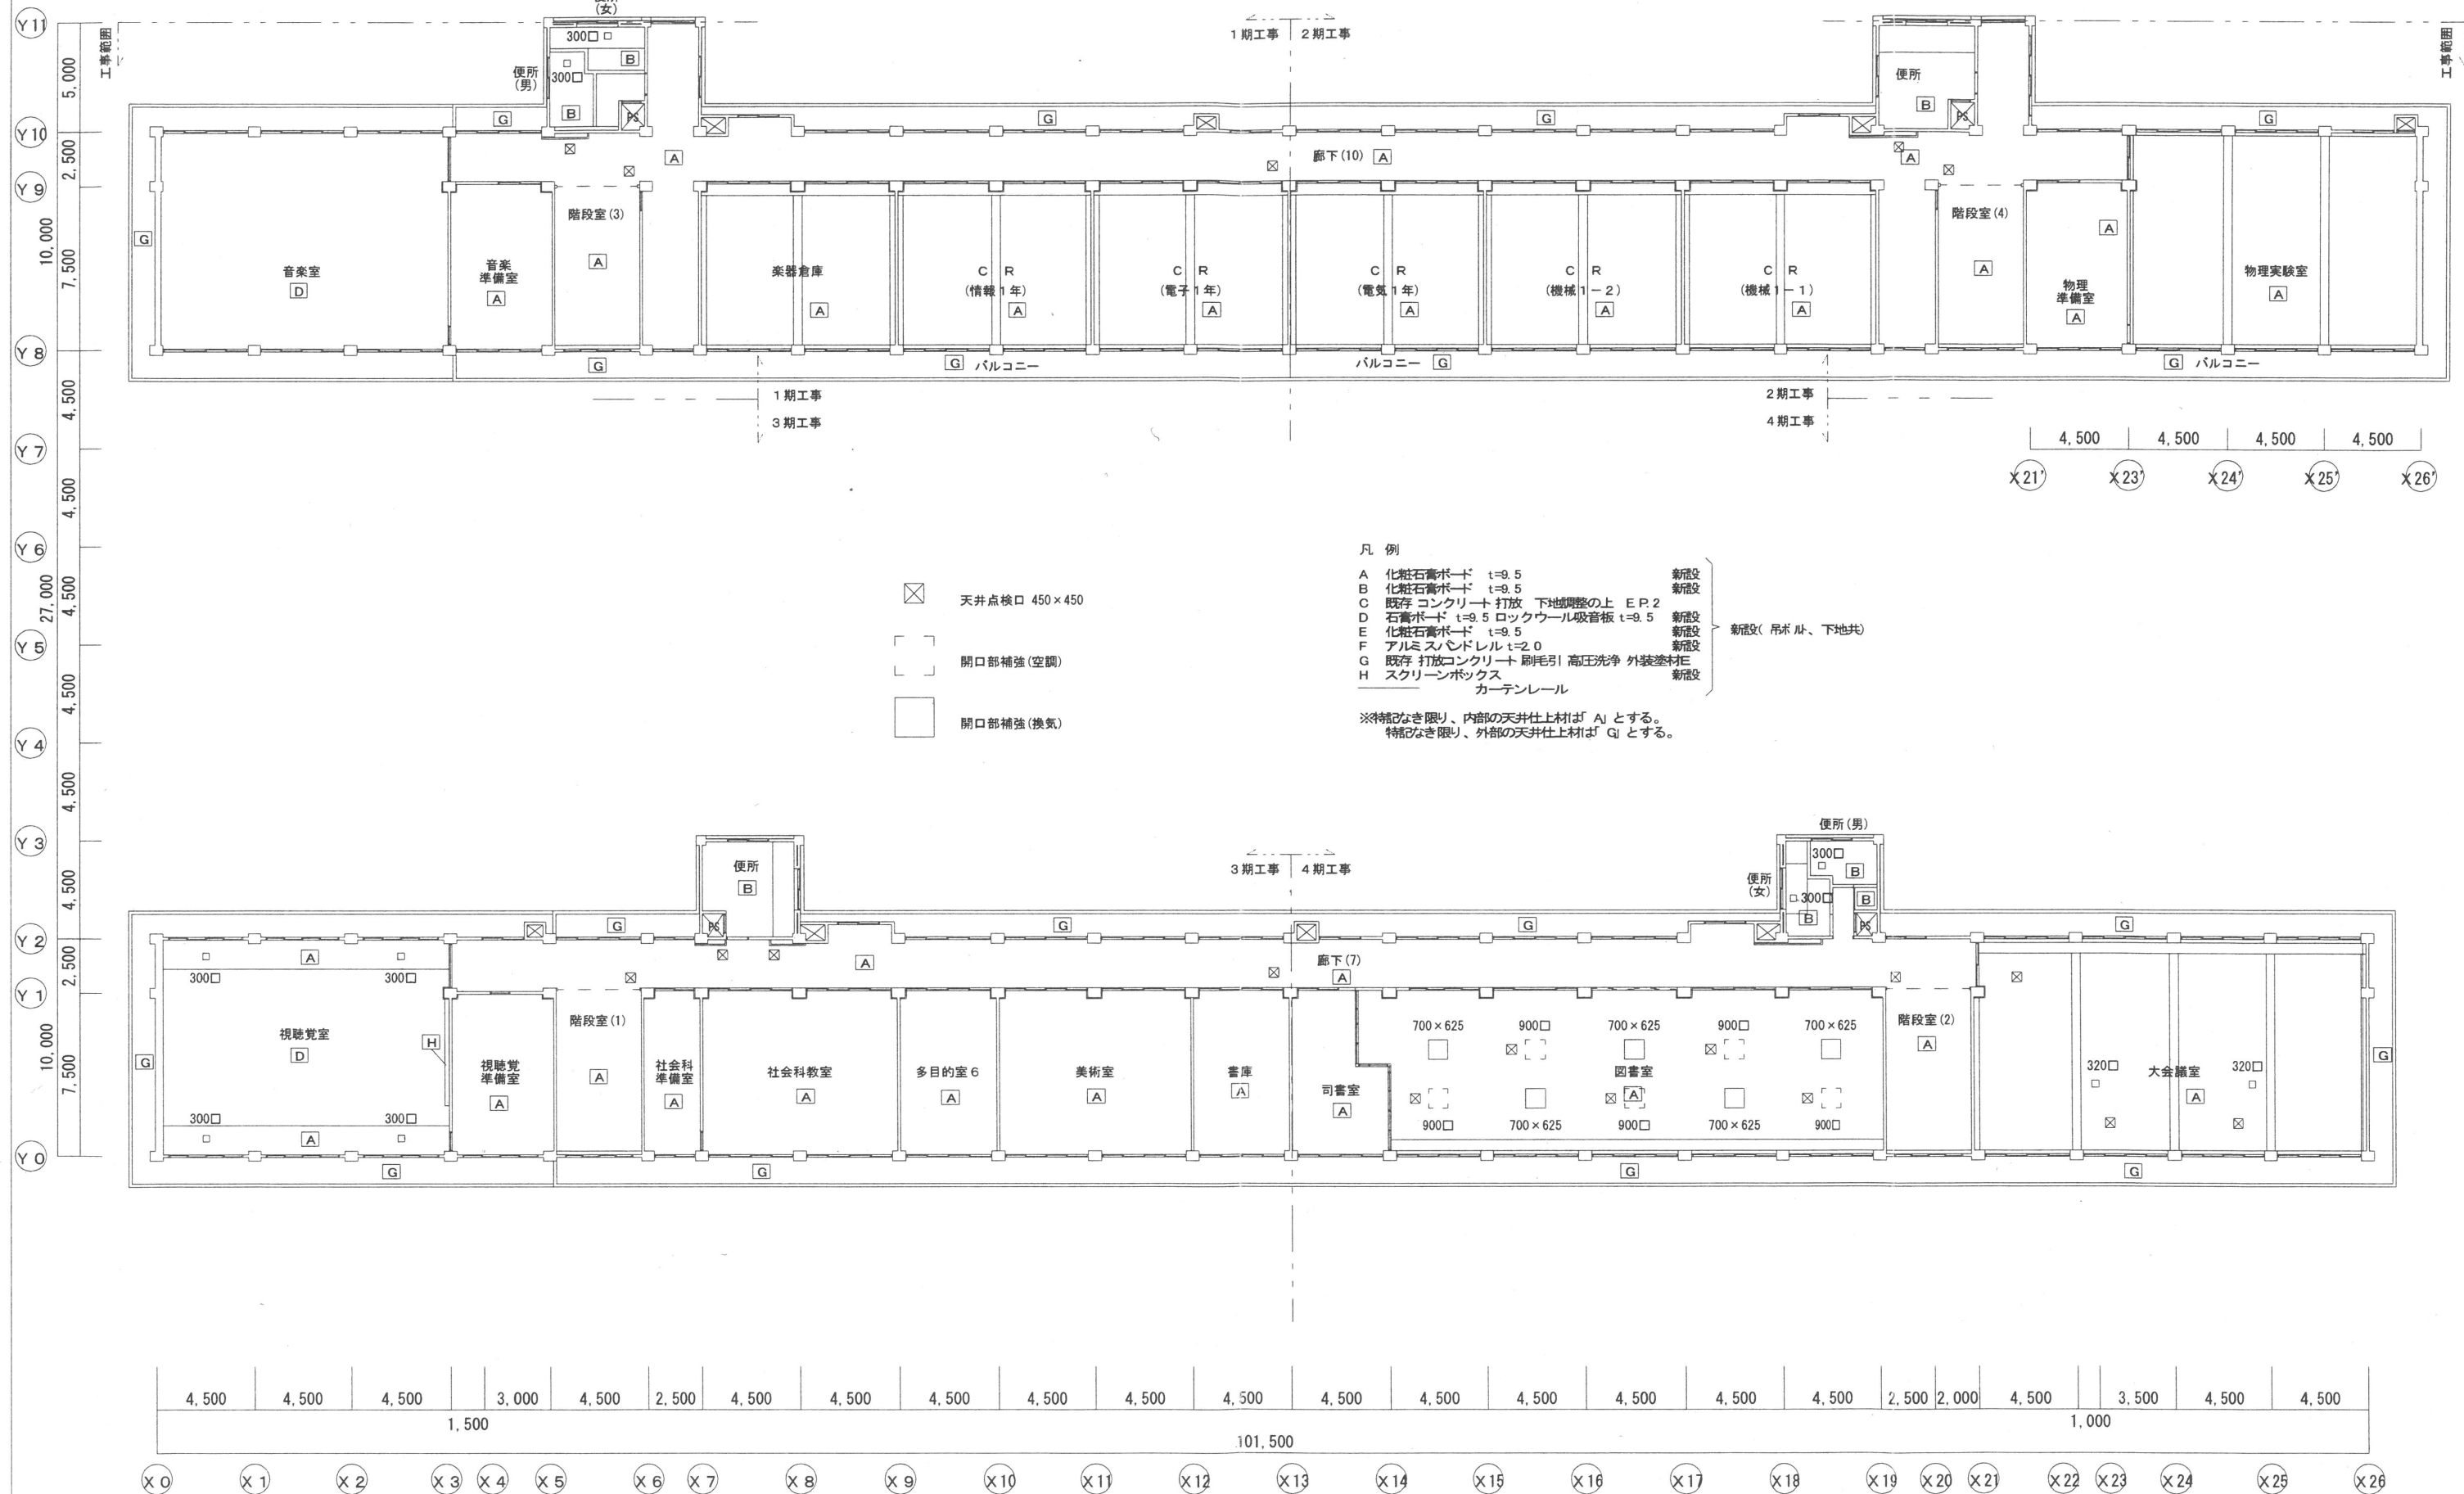

ME MO

株式会社 清水公夫研究所

一級建築士事務所 福島県知事登録 第No12(512)0201号
一級建築士 建設大臣登録 第53563号 清水公夫
福島県郡山市菜根3丁目12番8号 TEL 024-922-9334 FAX 024-922-9822

特記

工事名

郡山北工業高校大規模改修工事
(建築 3 期)

図面名

【 改修後 】 3 階天井伏図


図面番号
A-85

平成29年度

縮尺

S=1: 200

区分

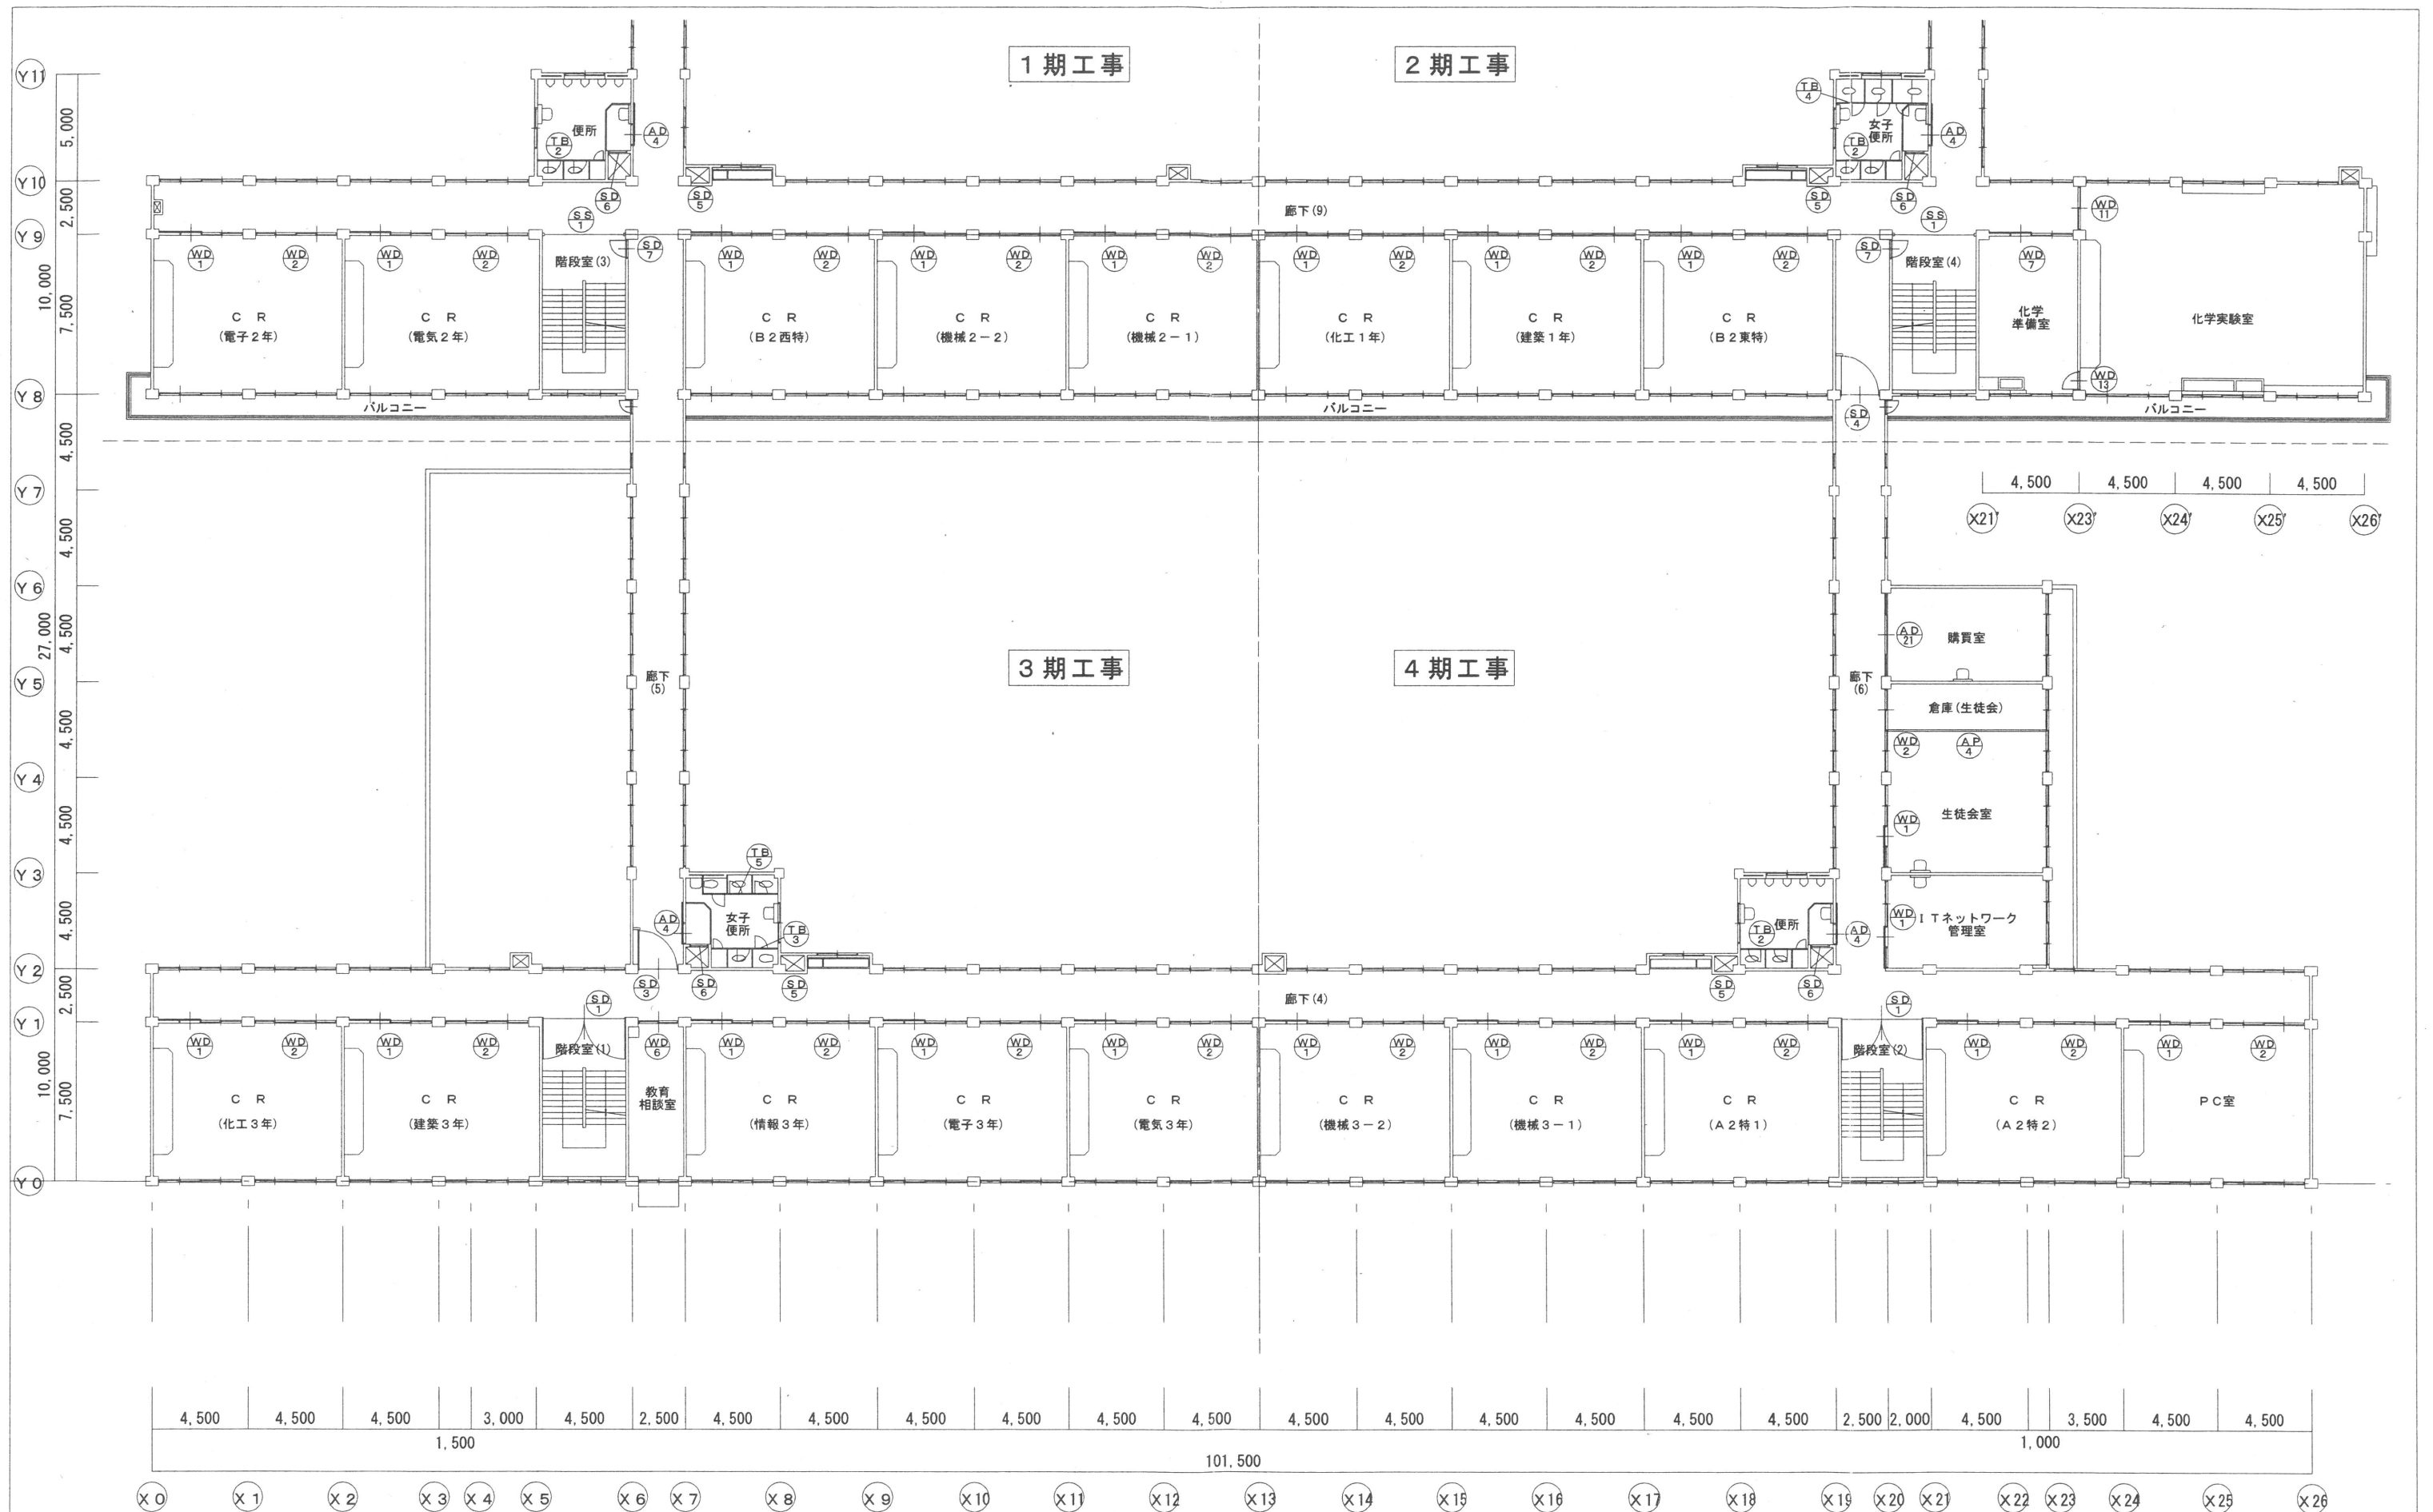

既存2階建具配置図 1:200

MEMO

株式会社 清水公夫研究所

一級建築士事務所 福島県知事登録 第No12(512)0201号
一級建築士 建設大臣登録 第53563号 清水公夫
福島県郡山市菜根3丁目12番8号 TEL 024-922-9334 FAX 024-922-9822

特記

工事名

郡山北工業高校大規模改造工事
(建築・3期)

図面名

【改修前】 2階建具配置図

図面番号


A-87

平成29年度

縮尺

S=1:200

区分

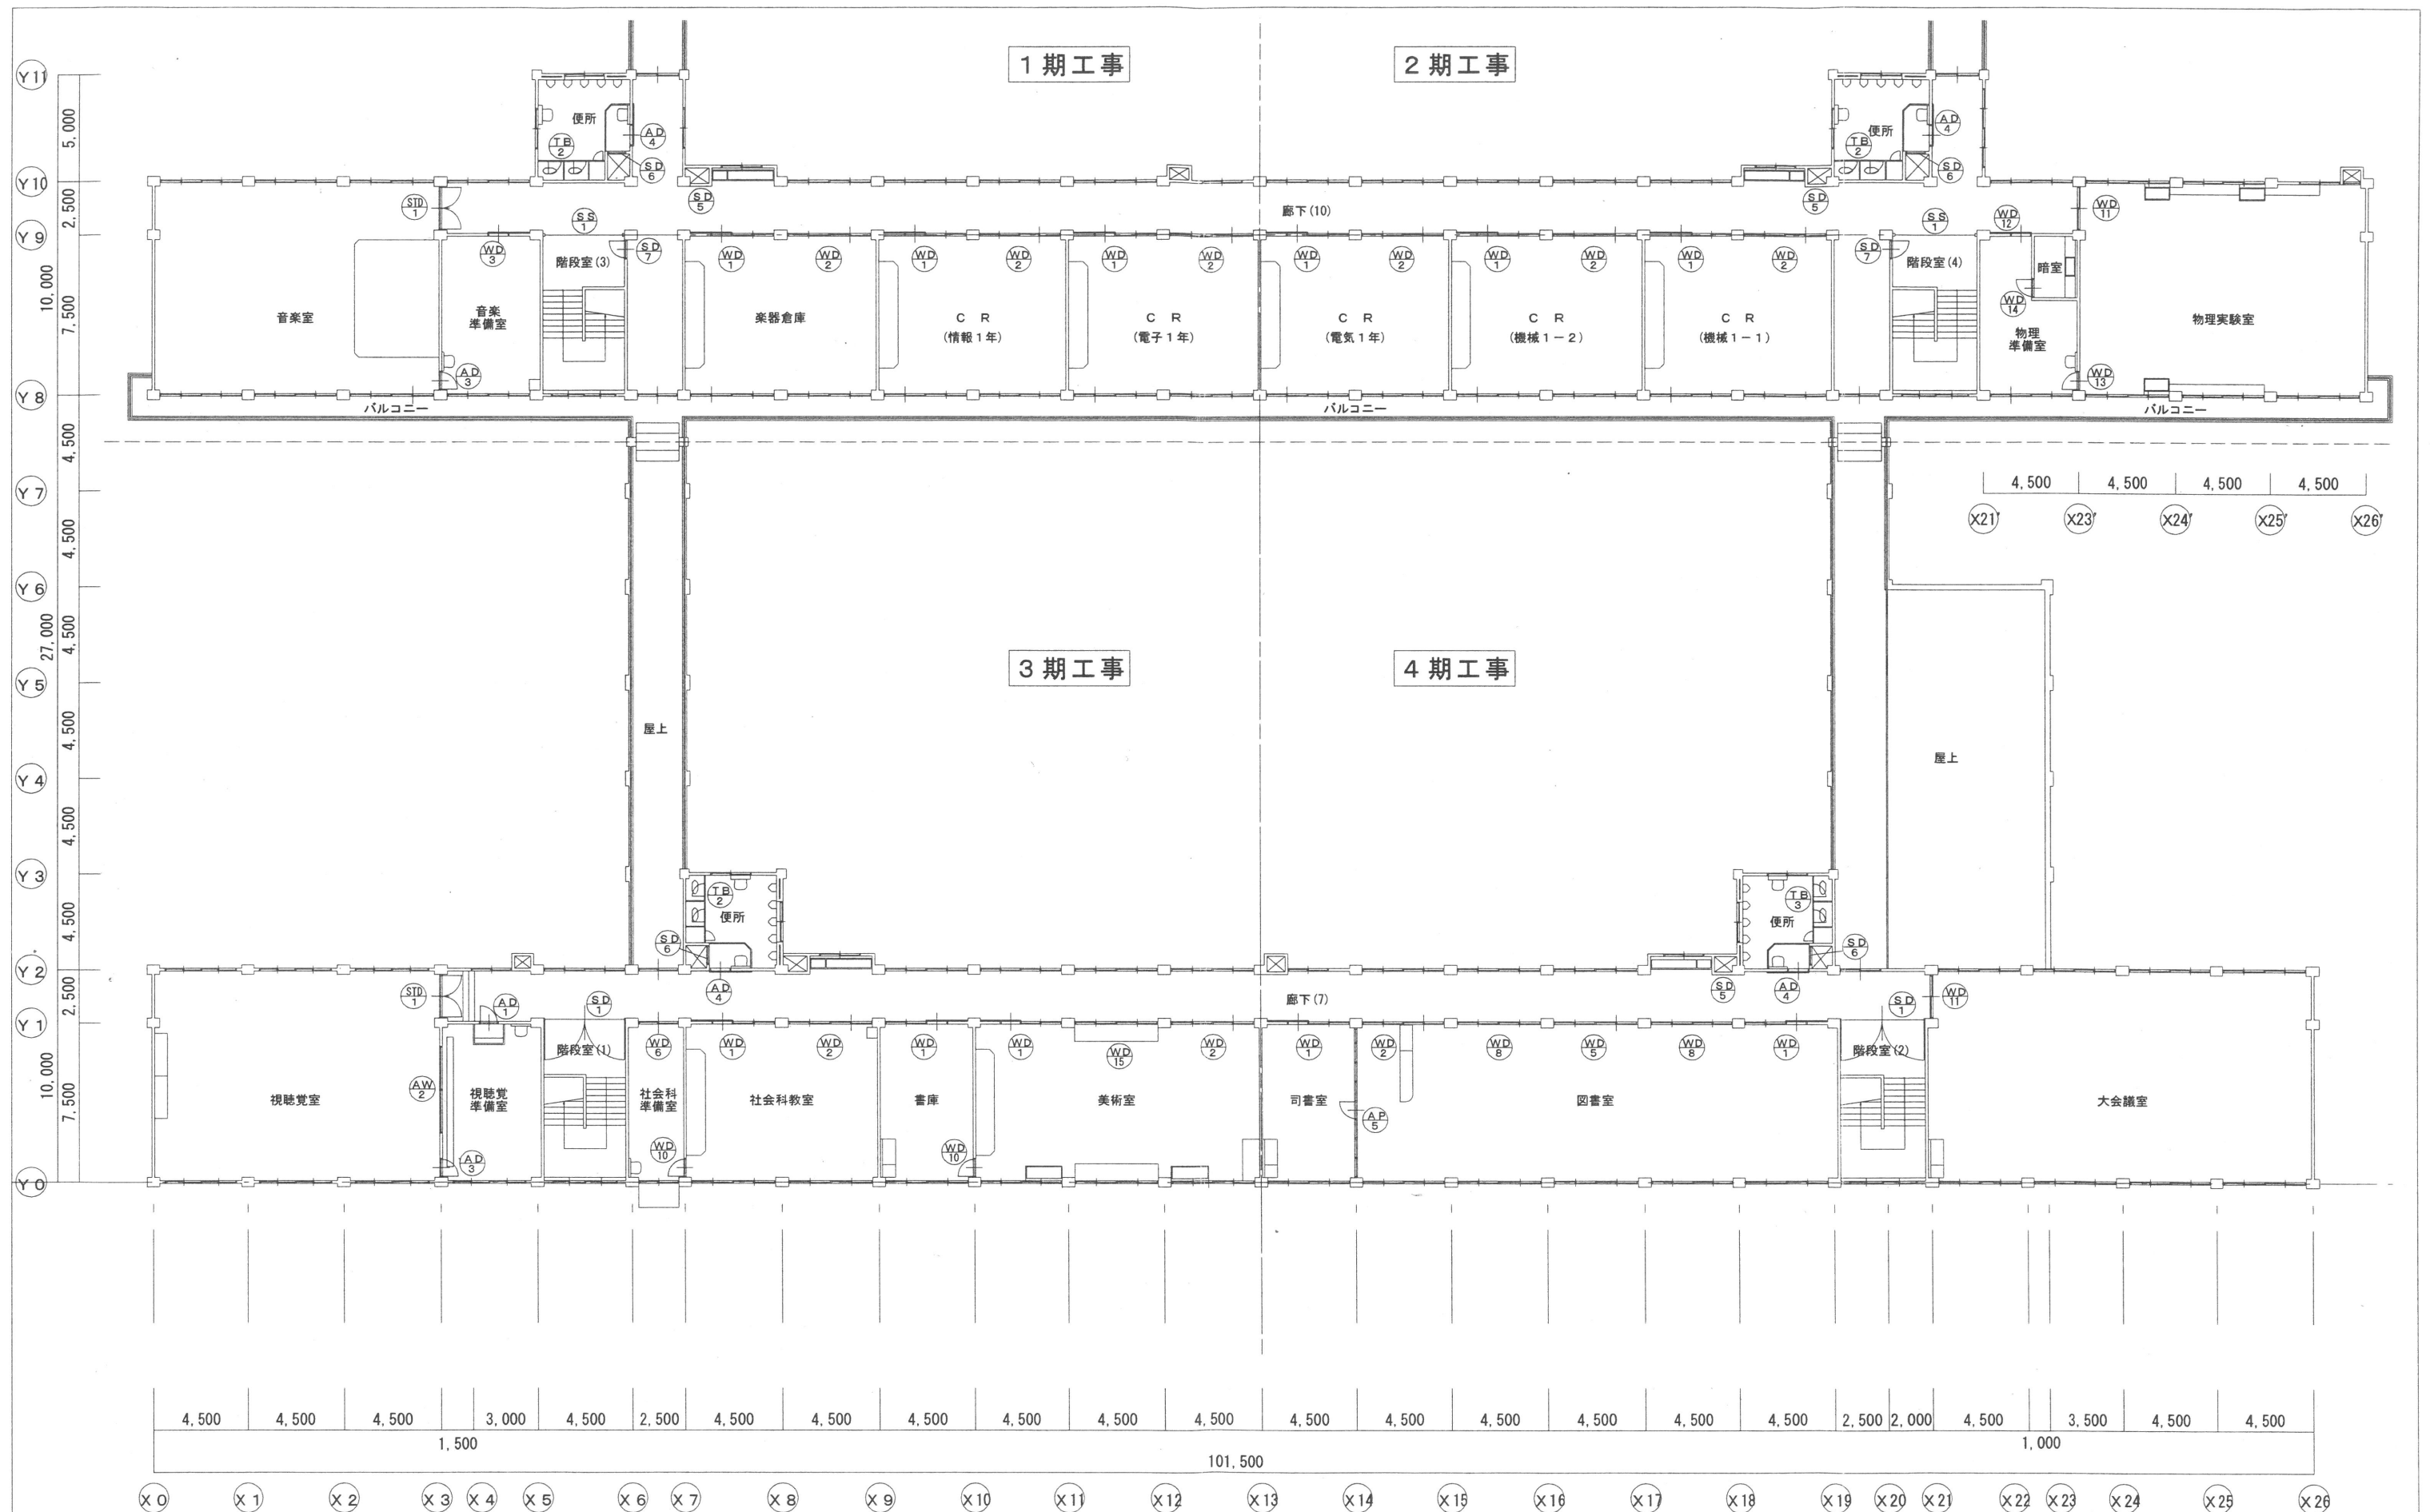

既存3階建具配置図 1:200

ME MO 	株式会社 清水公夫研究所 一級建築士事務所 福島県知事登録 第No12(512)0201号 一級建築士 建設大臣登録 第53563号 清水公夫 福島県郡山市築根3丁目12番8号 TEL 024-922-9334 FAX 024-922-9822	特記	工事名 郡山北工業高校大規模改造工事 (建築・3期)	図面名 【改修前】 3階建具配置図 縮尺 S=1:200	図面番号 A-88 区分 平成29年度
------------------	---	----	----------------------------------	--	------------------------------

改修前

記号・型式		① AD 両開框戸、FIX窓付 撤去				② AD 引違框戸 引違ランマ付 撤去				③ AD 片開戸 撤去				④ AD 片引戸 撤去				⑤ AD 片開戸 既存のまま			
材料・仕上		アルミ製				アルミ製				アルミ製				アルミ製				アルミ製			
金物		締り金物一式				締り金物一式				締り金物一式				締り金物一式				締り金物一式			
取付場所		玄関				生徒用昇降口（東）（西）				視聴覚準備室、音楽準備室				便所				階段下倉庫			
ガラス		透明 t=3 線入ガラス t=6.8				透明 t=3				透明 t=3				透明 t=3 7mmハネ付				線入ガラス t=6.8 7mmハネ付			
見込・個数		枠見込100	1期：－	2期：－		枠見込100	1期：－	2期：－		枠見込100	1期：1ヶ所	2期：－		枠見込100	1期：3ヶ所	2期：3ヶ所		枠見込100	1期：1ヶ所	2期：1ヶ所	
備考			3期：－	4期：2ヶ所			3期：4ヶ所	4期：4ヶ所			3期：2ヶ所	4期：－			3期：3ヶ所	4期：5ヶ所			3期：1ヶ所	4期：1ヶ所	
姿 図																					
▽F.L		950				950				800				900				800			
記号・型式		⑥ AD 片開戸 撤去				⑦ AD 片開戸 撤去				⑧ AD 引違戸 撤去				⑨ AD 片開戸 撤去				⑩ AD 片開戸 撤去			
材料・仕上		アルミ製 ポリ合板貼り グラスウール t=50入り				アルミ製				アルミ製				アルミ製				アルミ製			
金物		締り金物一式				締り金物一式				締り金物一式				締り金物一式				締り金物一式			
取付場所		放送室				女子職員便所				多目的ホール				資材庫（2）				資材庫（4）			
ガラス						線入ガラス t=6.8 7mmハネ付				透明 t=3 7mmハネ付				線入ガラス t=6.8 7mmハネ付				型板ガラス t=4			
見込・個数		枠見込100	1期：－	2期：－		枠見込100	1期：－	2期：－		枠見込100	1期：1ヶ所	2期：－		枠見込100	1期：2ヶ所	2期：－		枠見込100	1期：1ヶ所	2期：－	
備考			3期：1ヶ所	4期：－			3期：1ヶ所	4期：－			3期：－	4期：－			3期：－	4期：－			3期：－	4期：－	
姿 図																					
▽F.L		800				800				800				800				600			
記号・型式		① AW 引違サッシ 撤去				② AW FIXサッシ 撤去															
材料・仕上		アルミ製				アルミ製															
金物		締り金物一式																			
取付場所		資材庫（5）				視聴覚室															
ガラス		透明 t=3				透明 t=3															
見込・個数		枠見込70	1期：1ヶ所	2期：－		枠見込70	1期：－	2期：－													
備考			3期：－	4期：－			3期：1ヶ所	4期：－													
姿 図																					
▽F.L		1,800				4,070															
MEMO						株式会社 清水公夫研究所								工事名				図面名			
						一級建築士事務所 福島県知事登録 第No12(512)0201号								郡山北工業高校大規模改造工事				【改修前】 建具表（1）			
						一級建築士 建設大臣登録 第53563号 清水公夫								(建築・3期)				縮尺			
						福島県郡山市菜根3丁目12番8号 TEL 024-922-9334 FAX 024-922-9822												S=1: 100			
																		図面番号			
																		A-89			
																		区分			
																		平成29年度			

改修前

改修前																																	
記号・型式				①AP片引出入口、引違窓付 撤去				②AP引違出入口、引違窓付 撤去				③APアルミパーテーション 撤去				④APアルミパーテーション 撤去				⑤APアルミパーテーション 撤去													
材料・仕上				アルミ間仕切り 木'リ合板フラッシュハ'裱				アルミ間仕切り 木'リ合板フラッシュハ'裱				アルミ間仕切り 木'リ合板フラッシュハ'裱				アルミ間仕切り 木'リ合板フラッシュハ'裱				アルミ間仕切り 木'リ合板フラッシュハ'裱													
金 物				ステンレスレール 引戸錠				ステンレスレール 引戸錠												丁番、ドアチェック、振り玉													
取付場所				事務室				事務室				資料室				生徒会室				図書室													
ガラス				透明 t=3				型ガラス t=4、透明 t=3												透明 t=3													
見込・個数				枠見込100		1期：－		2期：－		枠見込100		1期：－		2期：－		枠見込100		1期：－		2期：－		枠見込100		1期：－		2期：－							
備 考						3期：－		4期：1ヶ所				3期：－		4期：1ヶ所				3期：1ヶ所		4期：－				3期：－		4期：1ヶ所							
姿 図																																	
▽F.L																																	
記号・型式				①SD両開防火戸 塗装改修				②SD片開防火戸 塗装改修				③SD片開防火戸 塗装改修				④SD片開防火戸 塗装改修				⑤SD片開戸 塗装改修				⑥SD片開戸 塗装改修									
材料・仕上				スチール製 OP				スチール製 OP				スチール製 OP				スチール製 OP				スチール製 OP				スチール製 OP									
金 物				締り金物一式				締り金物一式				締り金物一式				締り金物一式				締り金物一式				締り金物一式									
取付場所				階段室				廊下				廊下				廊下				廊下PS				廊下PS									
ガラス																																	
見込・個数				枠見込100		1期：－		2期：－		枠見込100		1期：－		2期：－		枠見込100		1期：－		2期：2ヶ所		枠見込100		1期：3ヶ所		2期：3ヶ所		枠見込100		1期：3ヶ所		2期：3ヶ所	
備 考						3期：3ヶ所		4期：3ヶ所				3期：1ヶ所		4期：－				3期：1ヶ所		4期：－				3期：3ヶ所		4期：3ヶ所				3期：3ヶ所		4期：3ヶ所	
姿 図																																	
▽F.L																																	
記号・型式				⑦SD片開戸 塗装改修								①STD両開防音戸 撤去								①SS防火シャッター 塗装改修				②SS防火シャッター 塗装改修									
材料・仕上				スチール製 OP								ステンレス、レザー両面布団貼り								スチール製 OP				スチール製 OP									
金 物				締り金物一式								丁番、フランス落、シリンダー錠																					
取付場所				廊下PS								音楽室、視聴覚室								階段室				1階渡り廊下									
ガラス																																	
見込・個数				枠見込100		1期：3ヶ所		2期：3ヶ所		枠見込100		1期：1ヶ所		2期：－		枠見込100		1期：3ヶ所		2期：3ヶ所		枠見込100		1期：－		2期：2ヶ所		枠見込100		1期：－		2期：2ヶ所	
備 考						3期：－		4期：－				3期：1ヶ所		4期：－				3期：－		4期：－				3期：－		4期：－				3期：－		4期：－	
姿 図																																	
▽F.L																																	
ME MO				株式会社 清水公夫研究所 一級建築士事務所 福島県知事登録 第No12(512)0201号 一級建築士 建設大臣登録 第53563号 清水公夫 福島県郡山市栗根3丁目12番8号 TEL 024-922-9334 FAX 024-922-9822								特記				工事名 郡山北工業高校大規模改造工事 (建築・3期)				図面名 【改修前】 建具表(2)				図面番号 A-90				平成29年度					
																				縮尺 S=1:100				区分									

平成29年度