



⑫展開図


北側

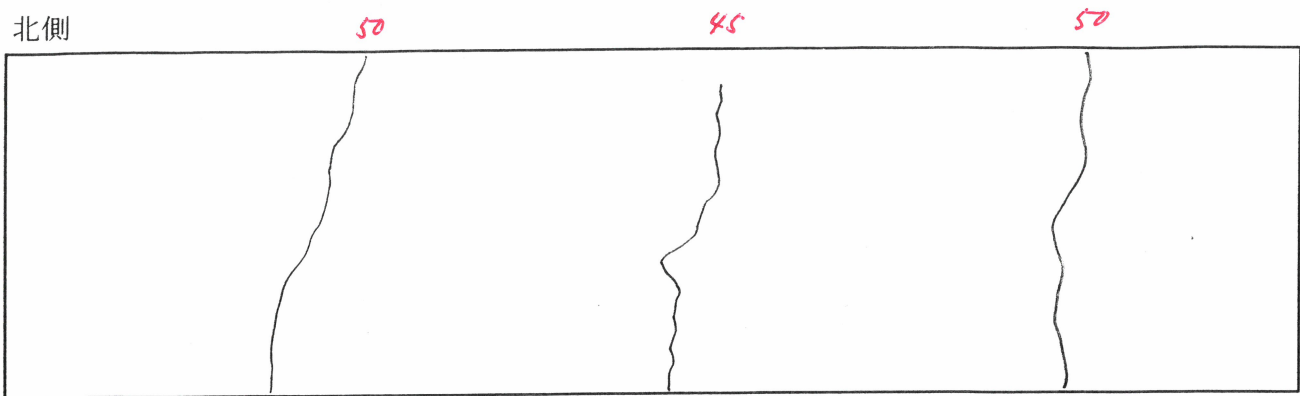


東側

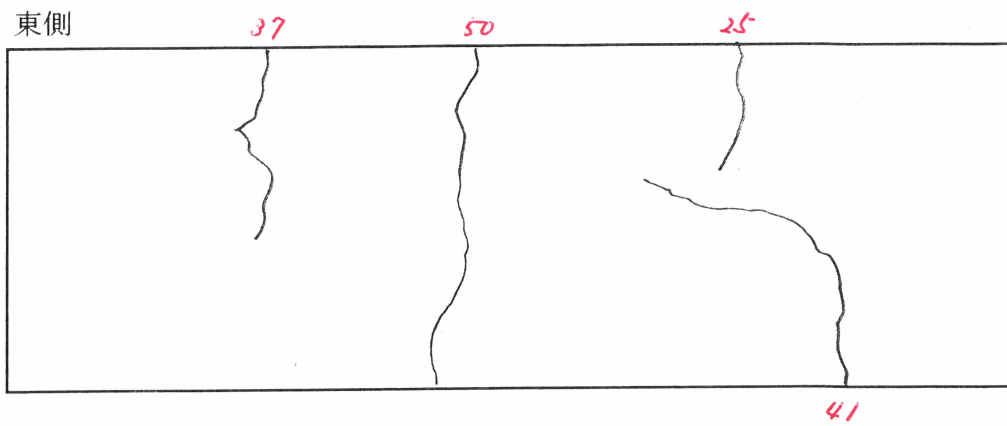

南側

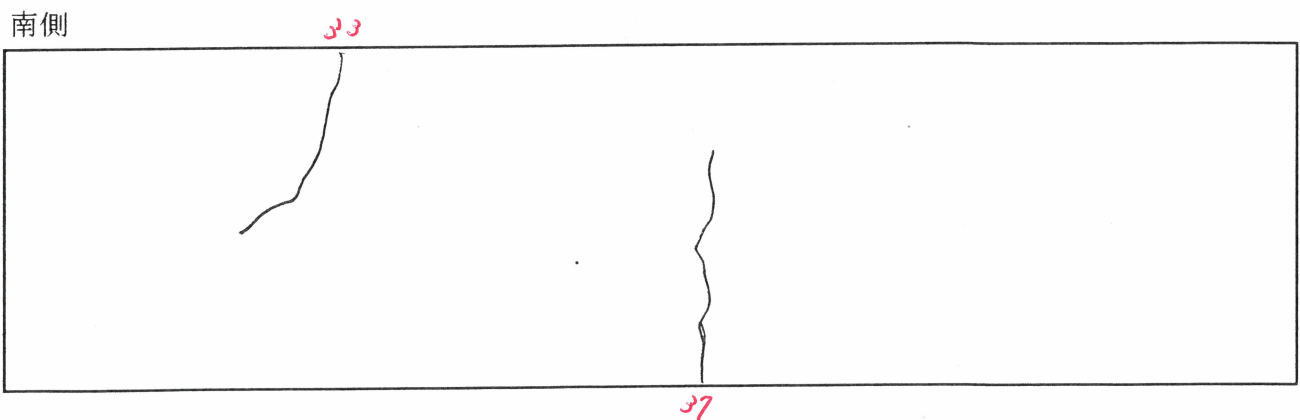


西側

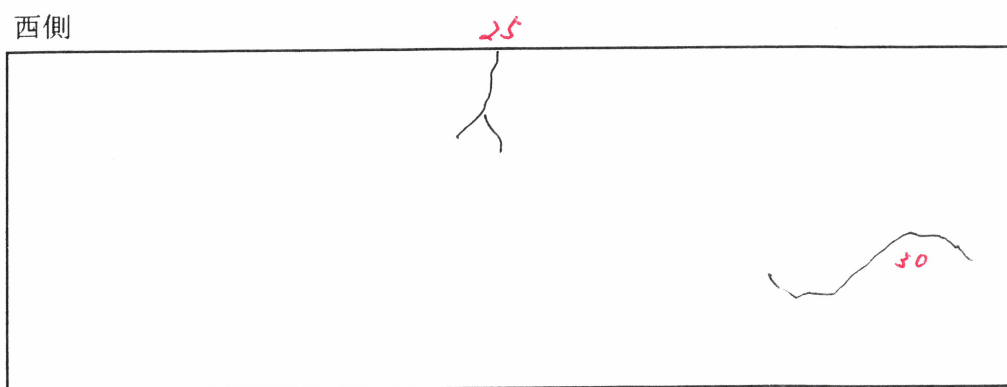


⑬展開図


北側

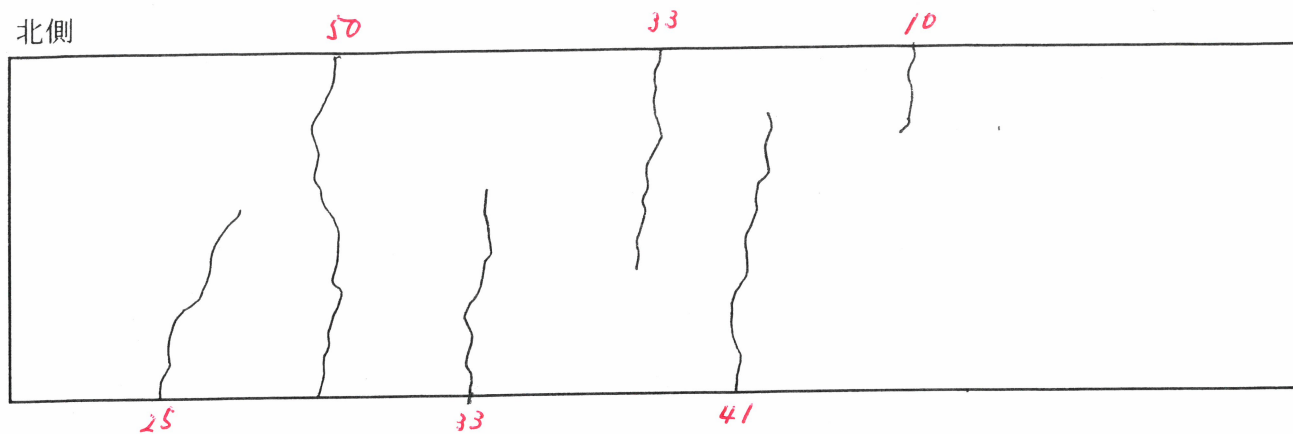


東側

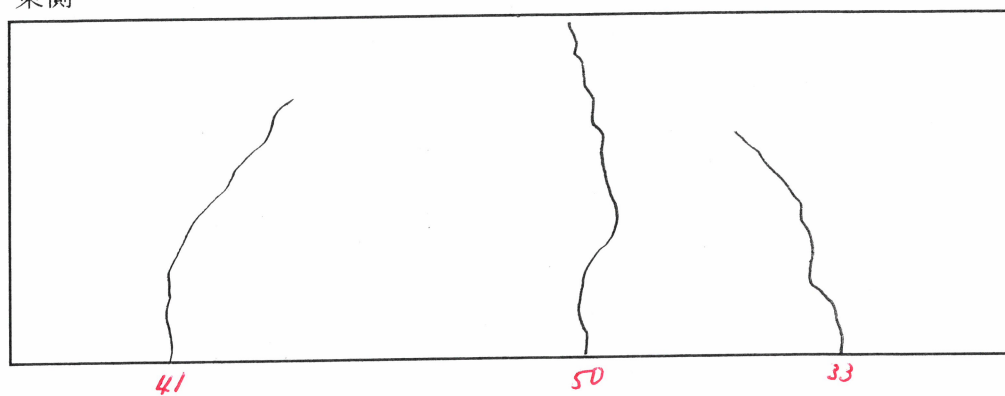

南側

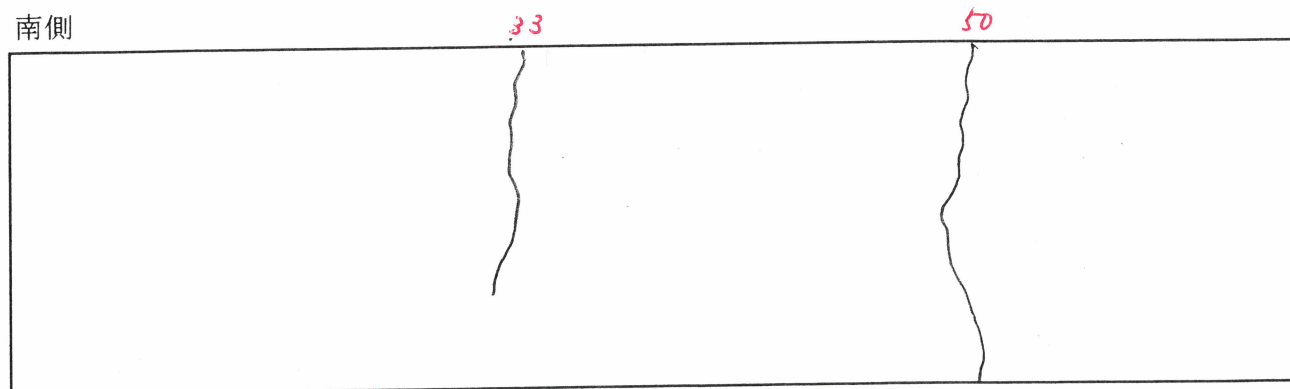


西側

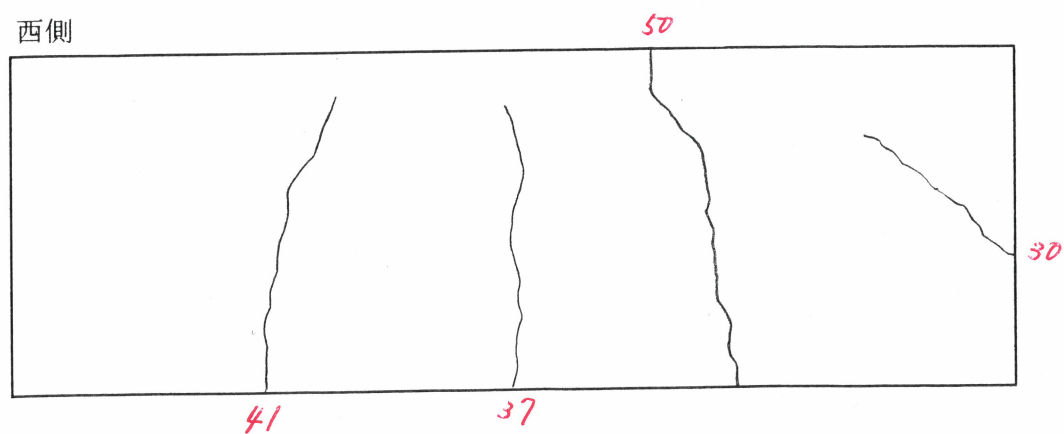


⑭展開図


北側

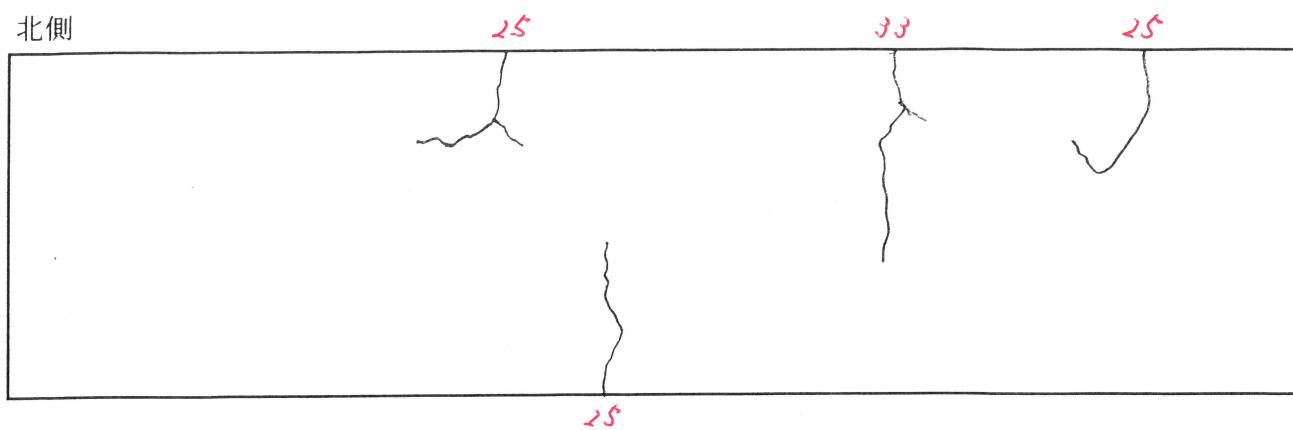


東側

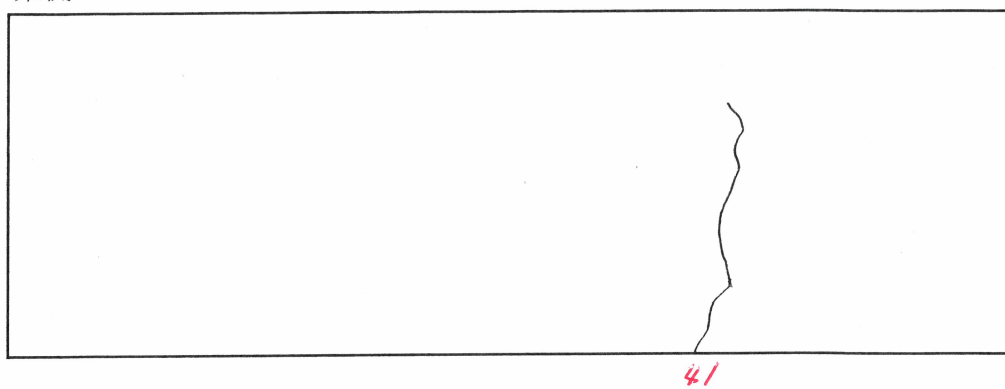


南側

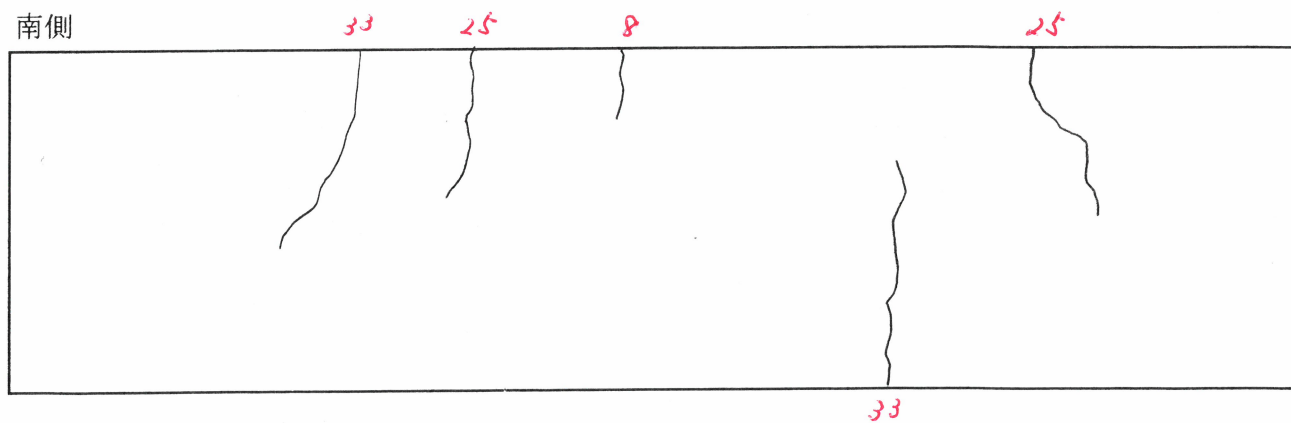



西側

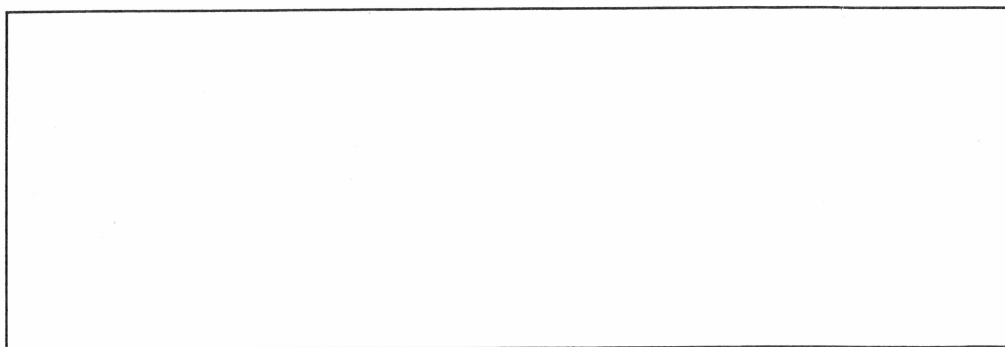


③展開図

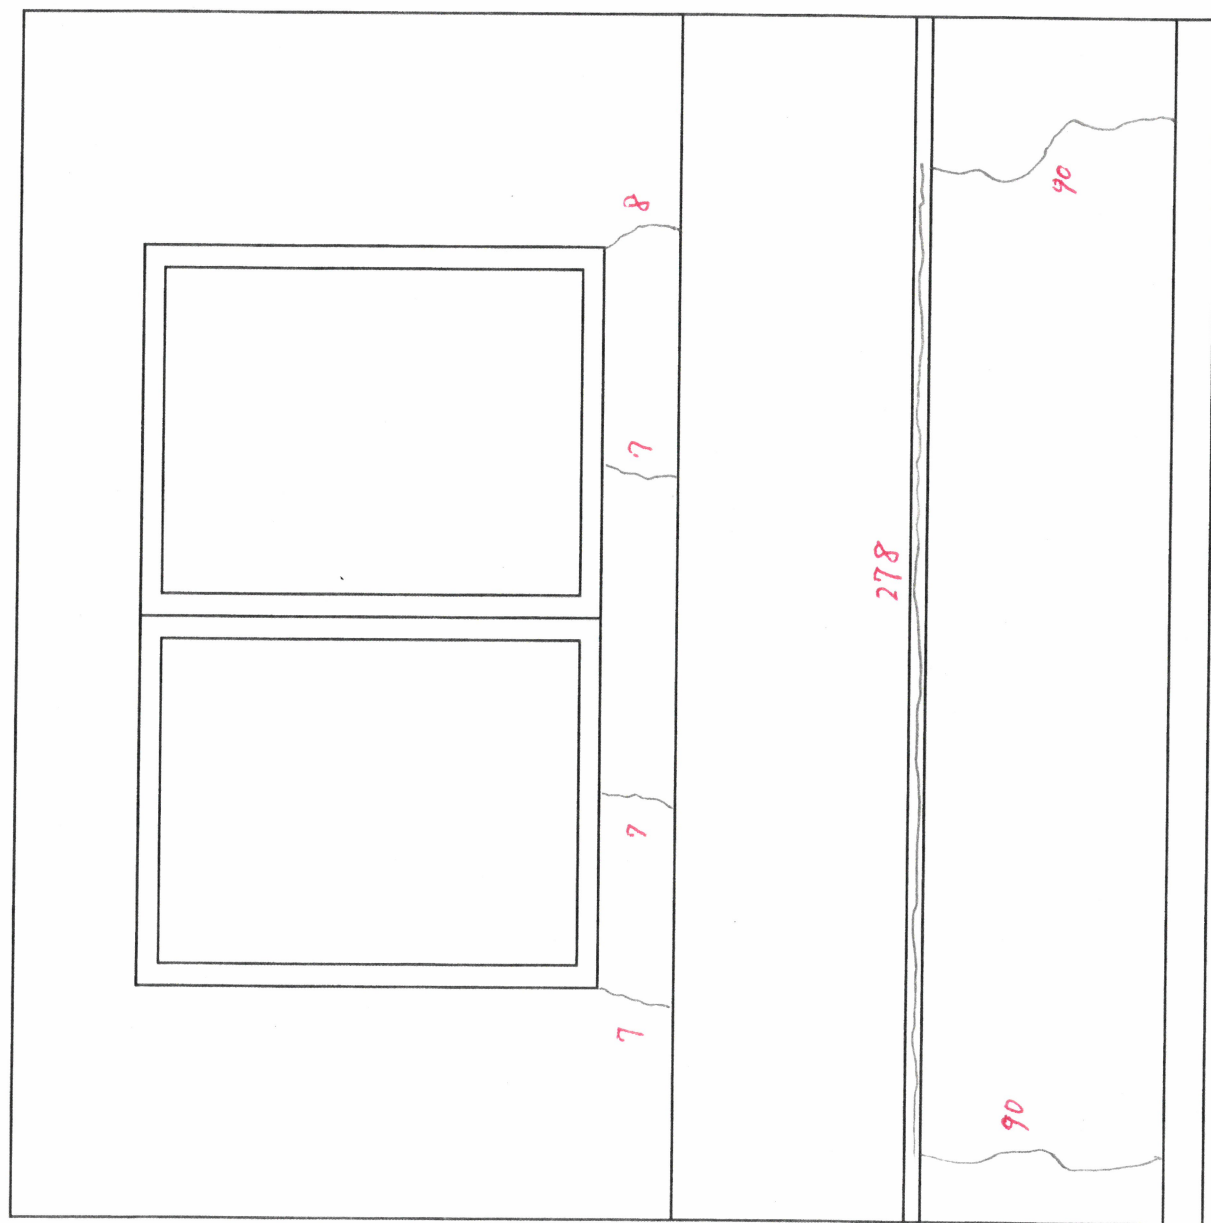

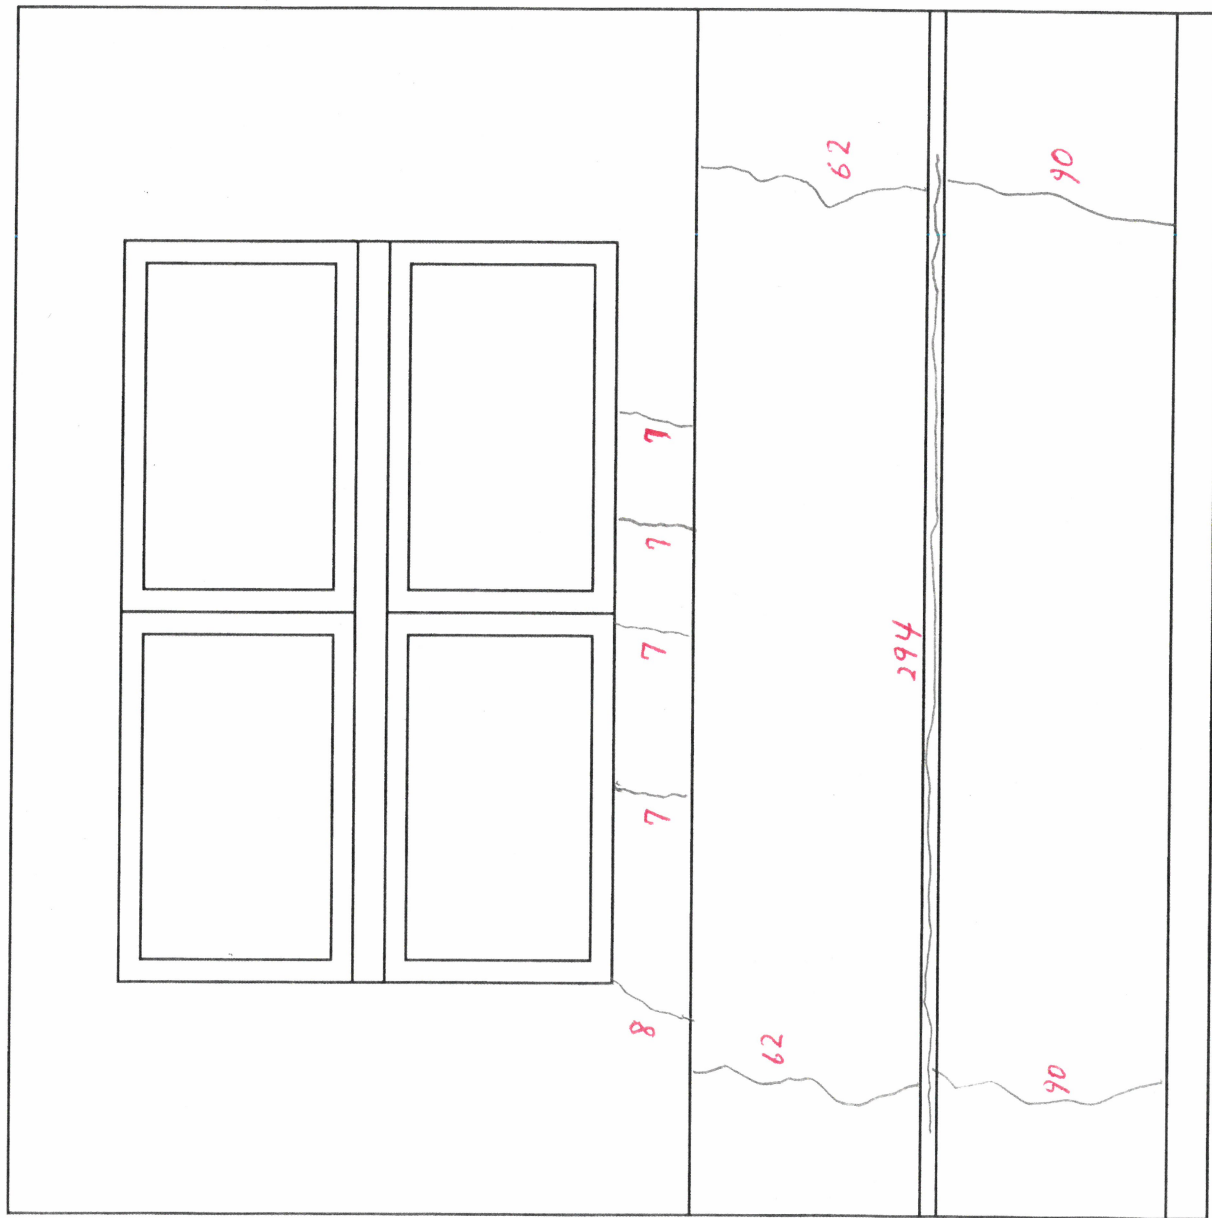


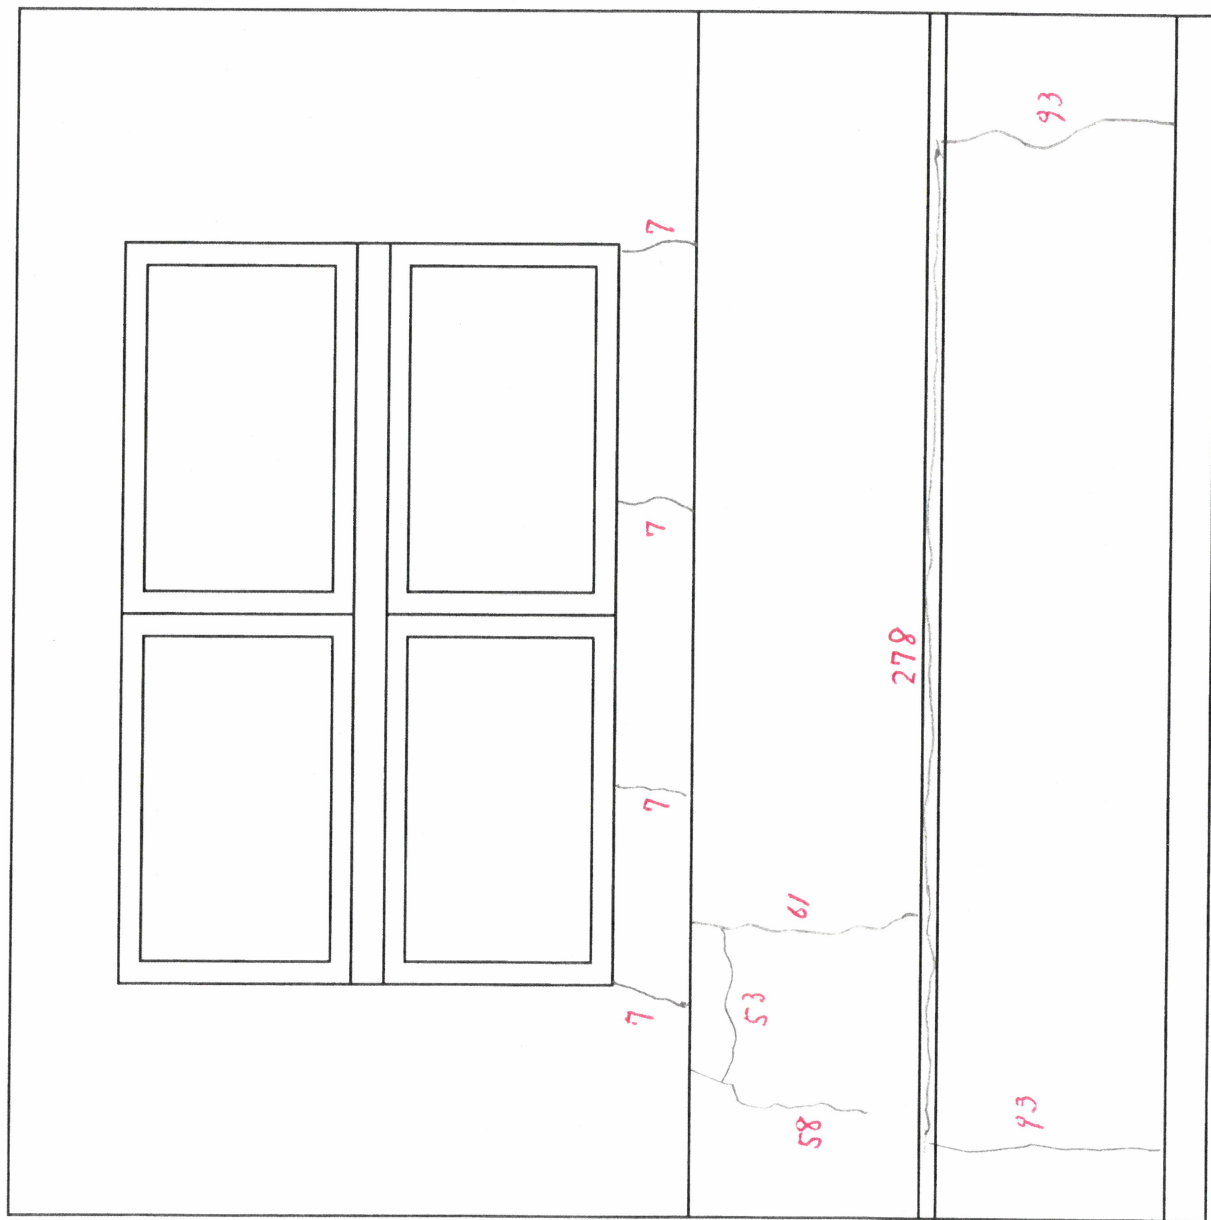

④展開図

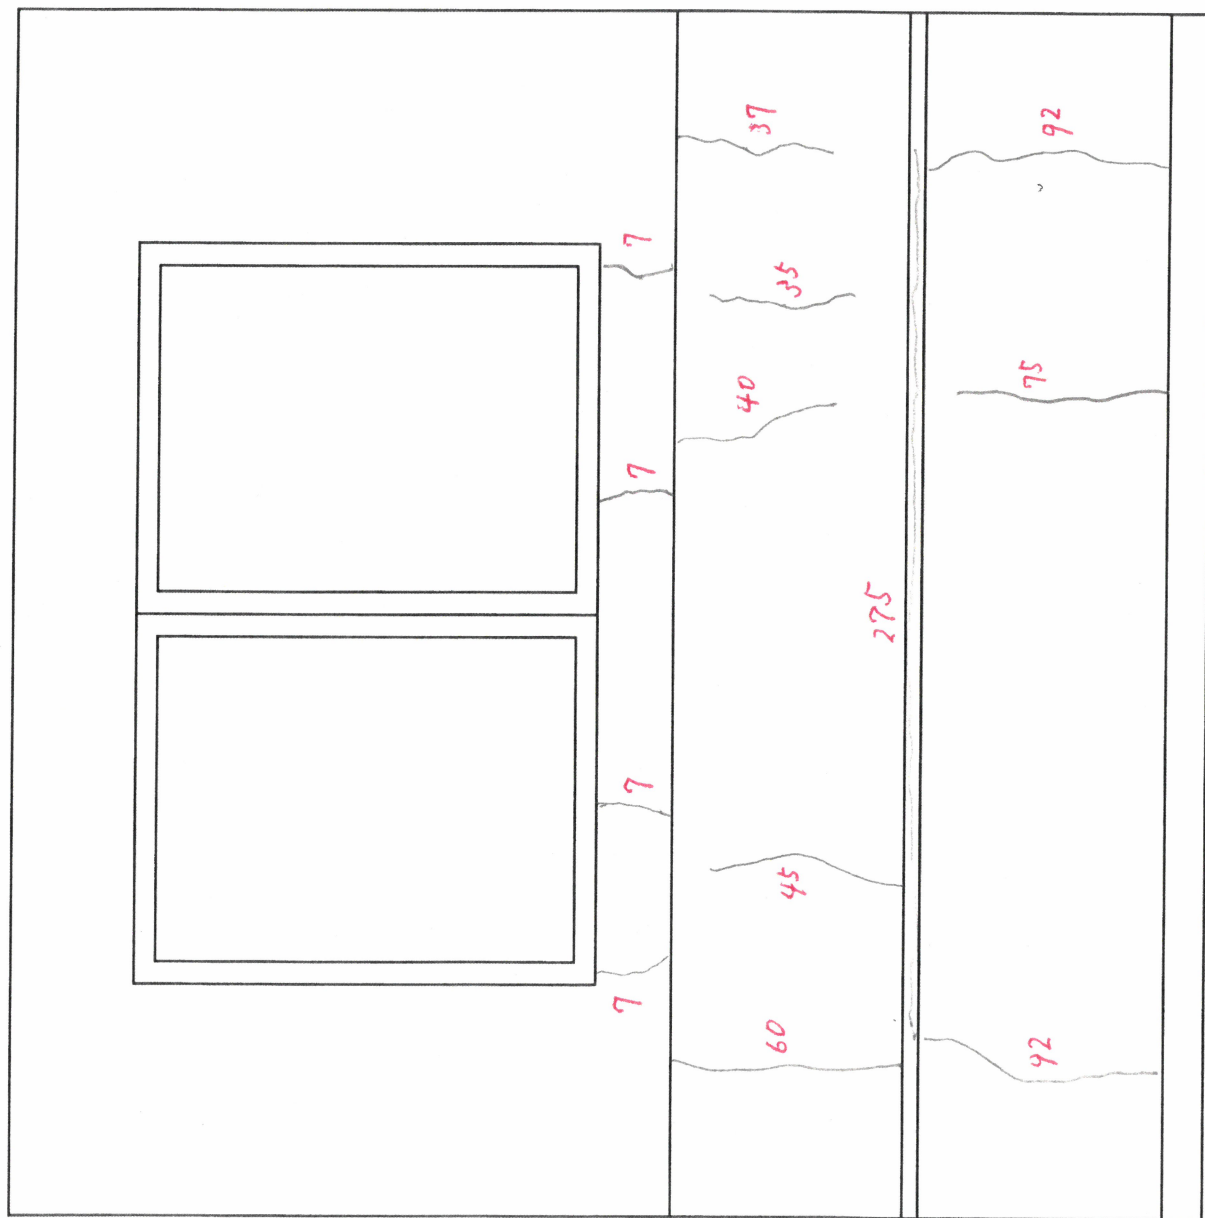

A 3 展開図

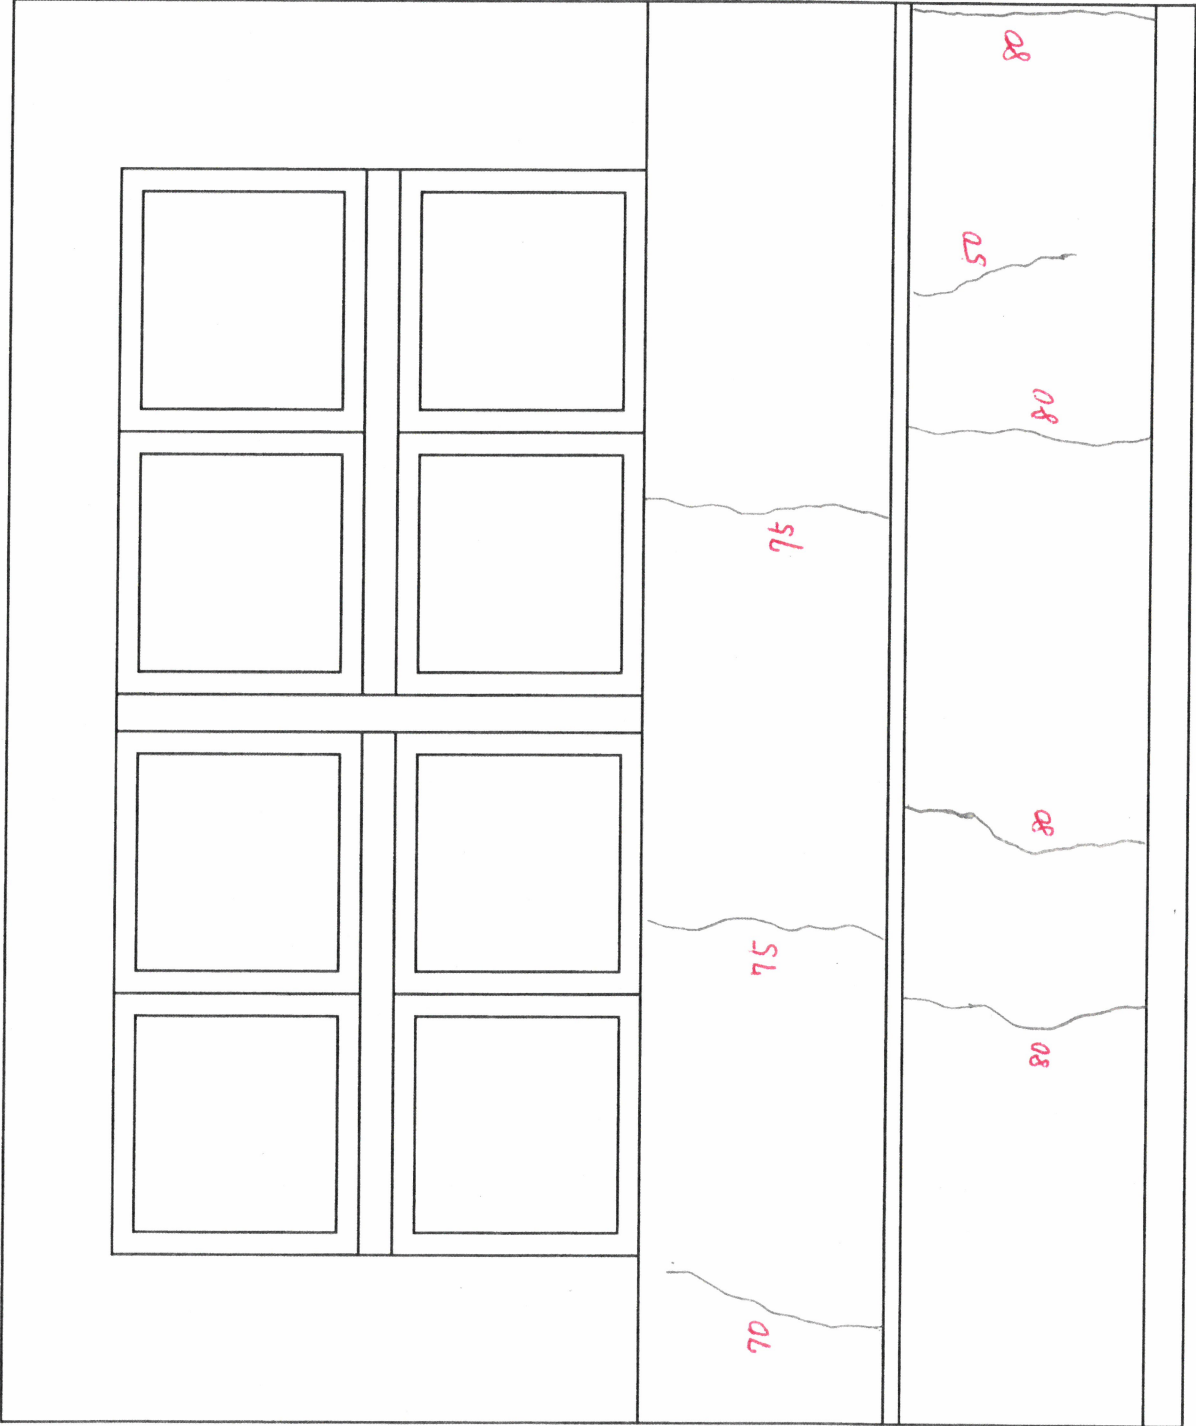

東透かし図

清水功夫研究所 株式會社

—般建築工事所 福島県知事兼務 第No12(5)120201号
—般建築士 建設大臣登録 第53563号 清水公夫
福島県郡山市東根3丁目12番8号 TEL 024-922-9334 FAX 024-922-9822

工事名

工事名


圖面
縮尺

改修前A棟階段詳細図

Σ=1.30 10 86

图面番号	A-30
区分	

平成29年度

 


株式会社 清水公夫研究所


特記

工事名
郡山北工業高校舎大規模改修工事設計図

縮尺

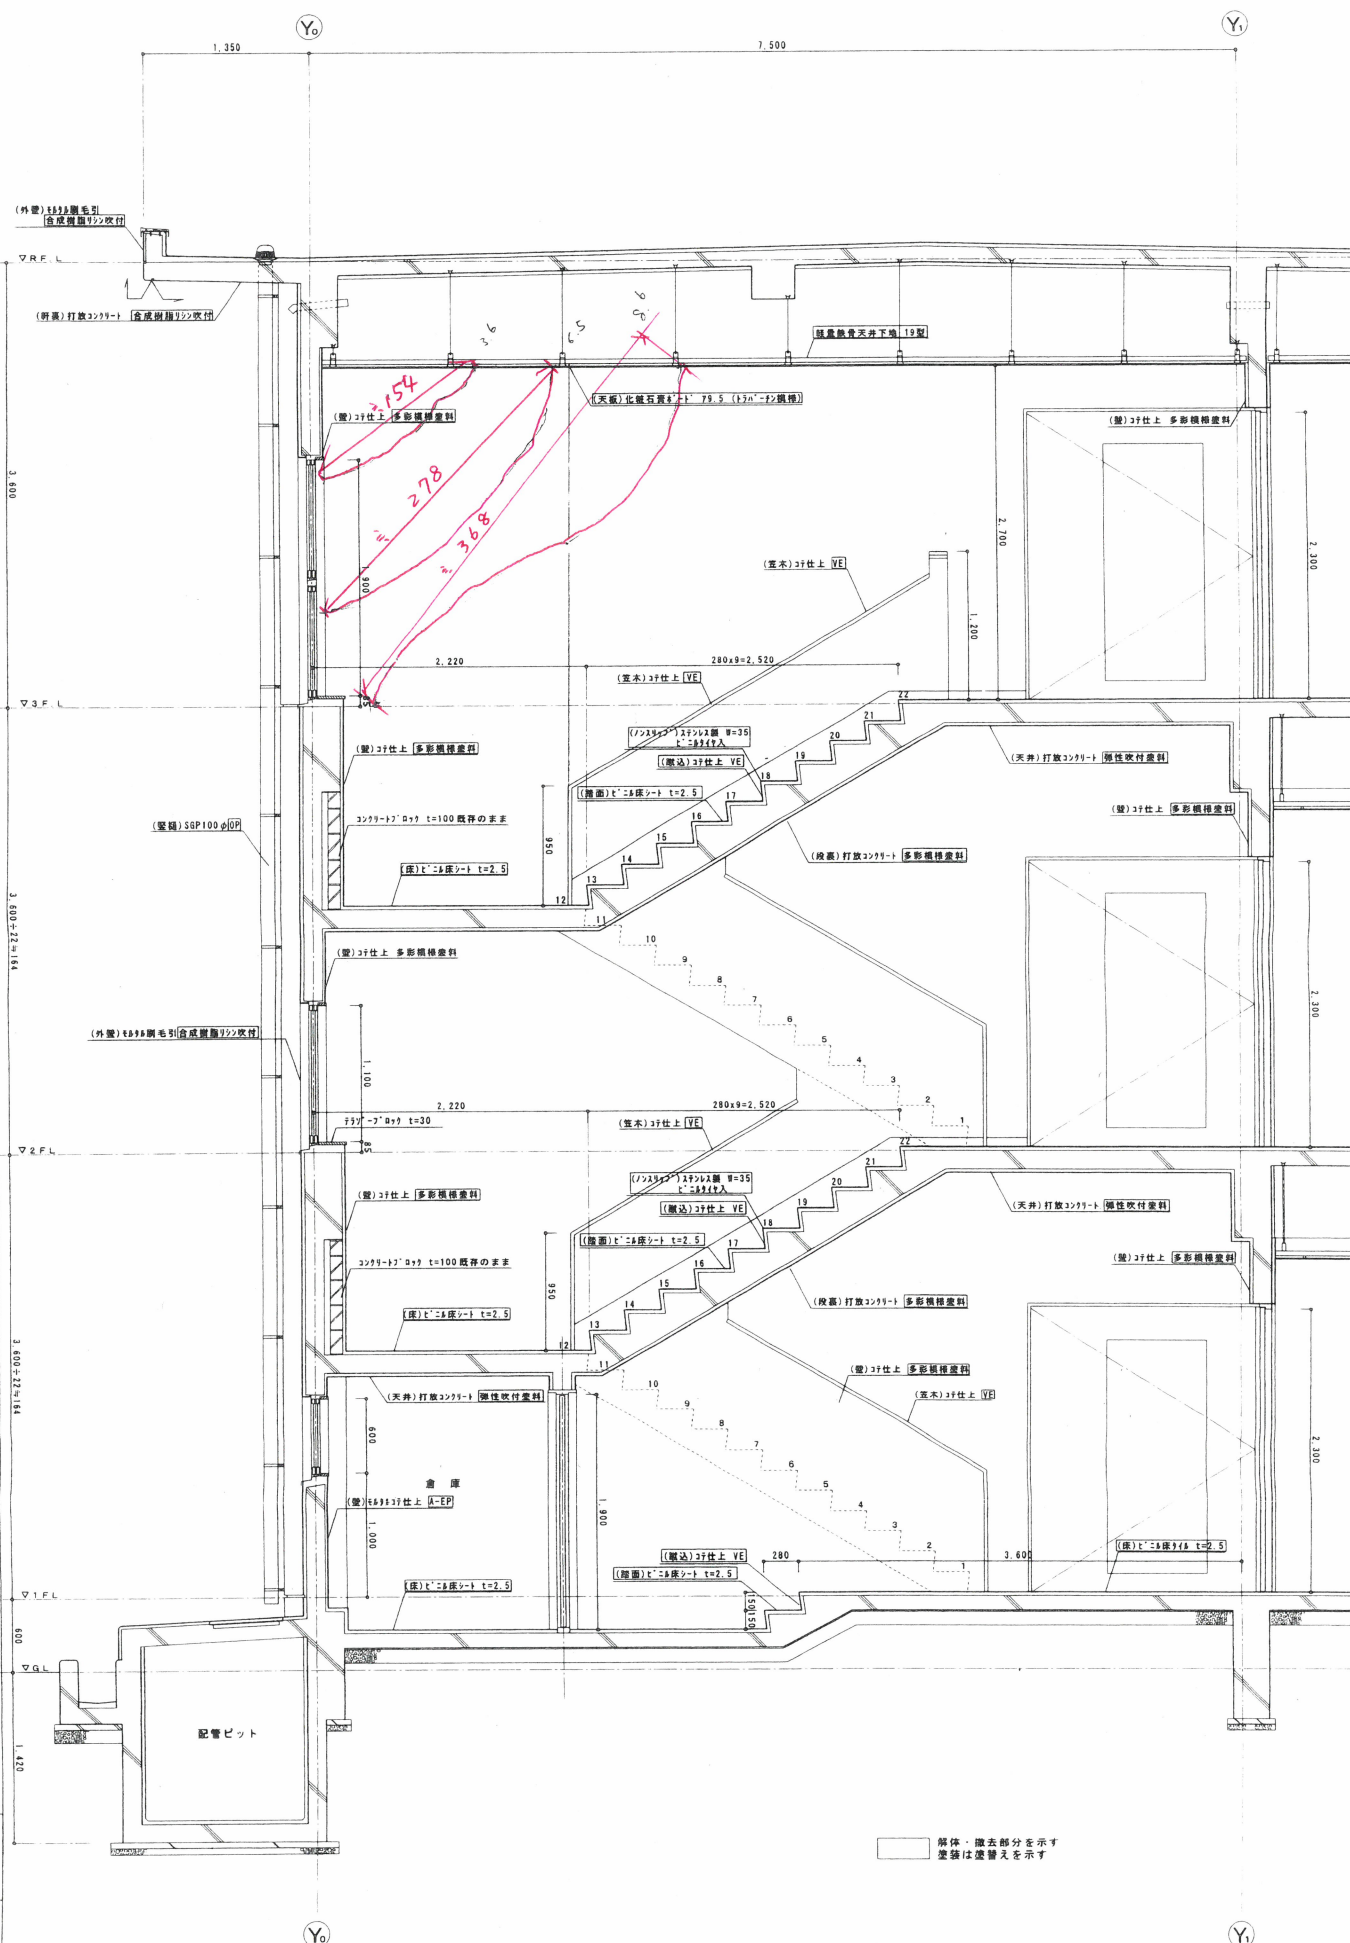改修前A棟階段詳細図
S=1.36 4.2.56図面番号
A-30図面備考
平成29年度

A 6 展開図

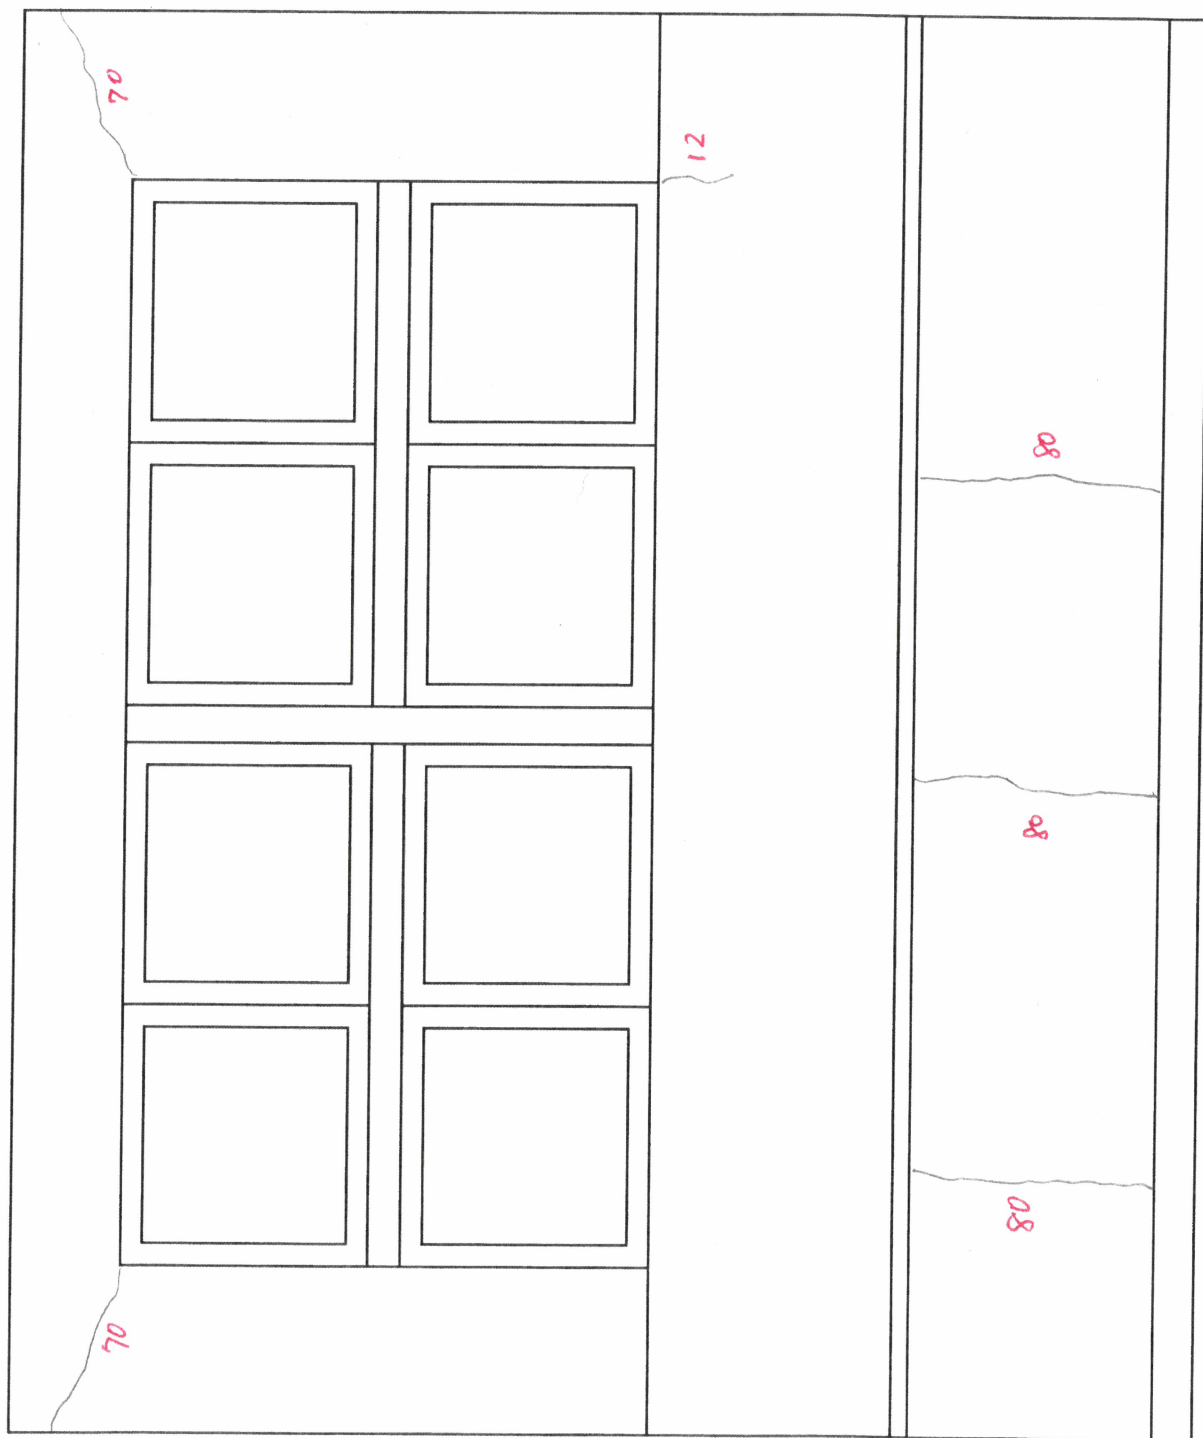

① A6 東 透かし図

株式会社 清水公夫研究所
一 設置監工事事務所 福島県知事登録 第No12(512)0201号
一 設置監士 建設大臣登録 第53563号 清水公夫
福島県郡山市東通3丁目12番8号 TEL 024-922-9334 FAX 024-922-9822

特記	
----	--

工學名


郡山北工業高校校舎大規模改造工事設計図

縮尺	
----	--

改修前A棟階段詳細図

A-30	区分
------	----

平成29年度

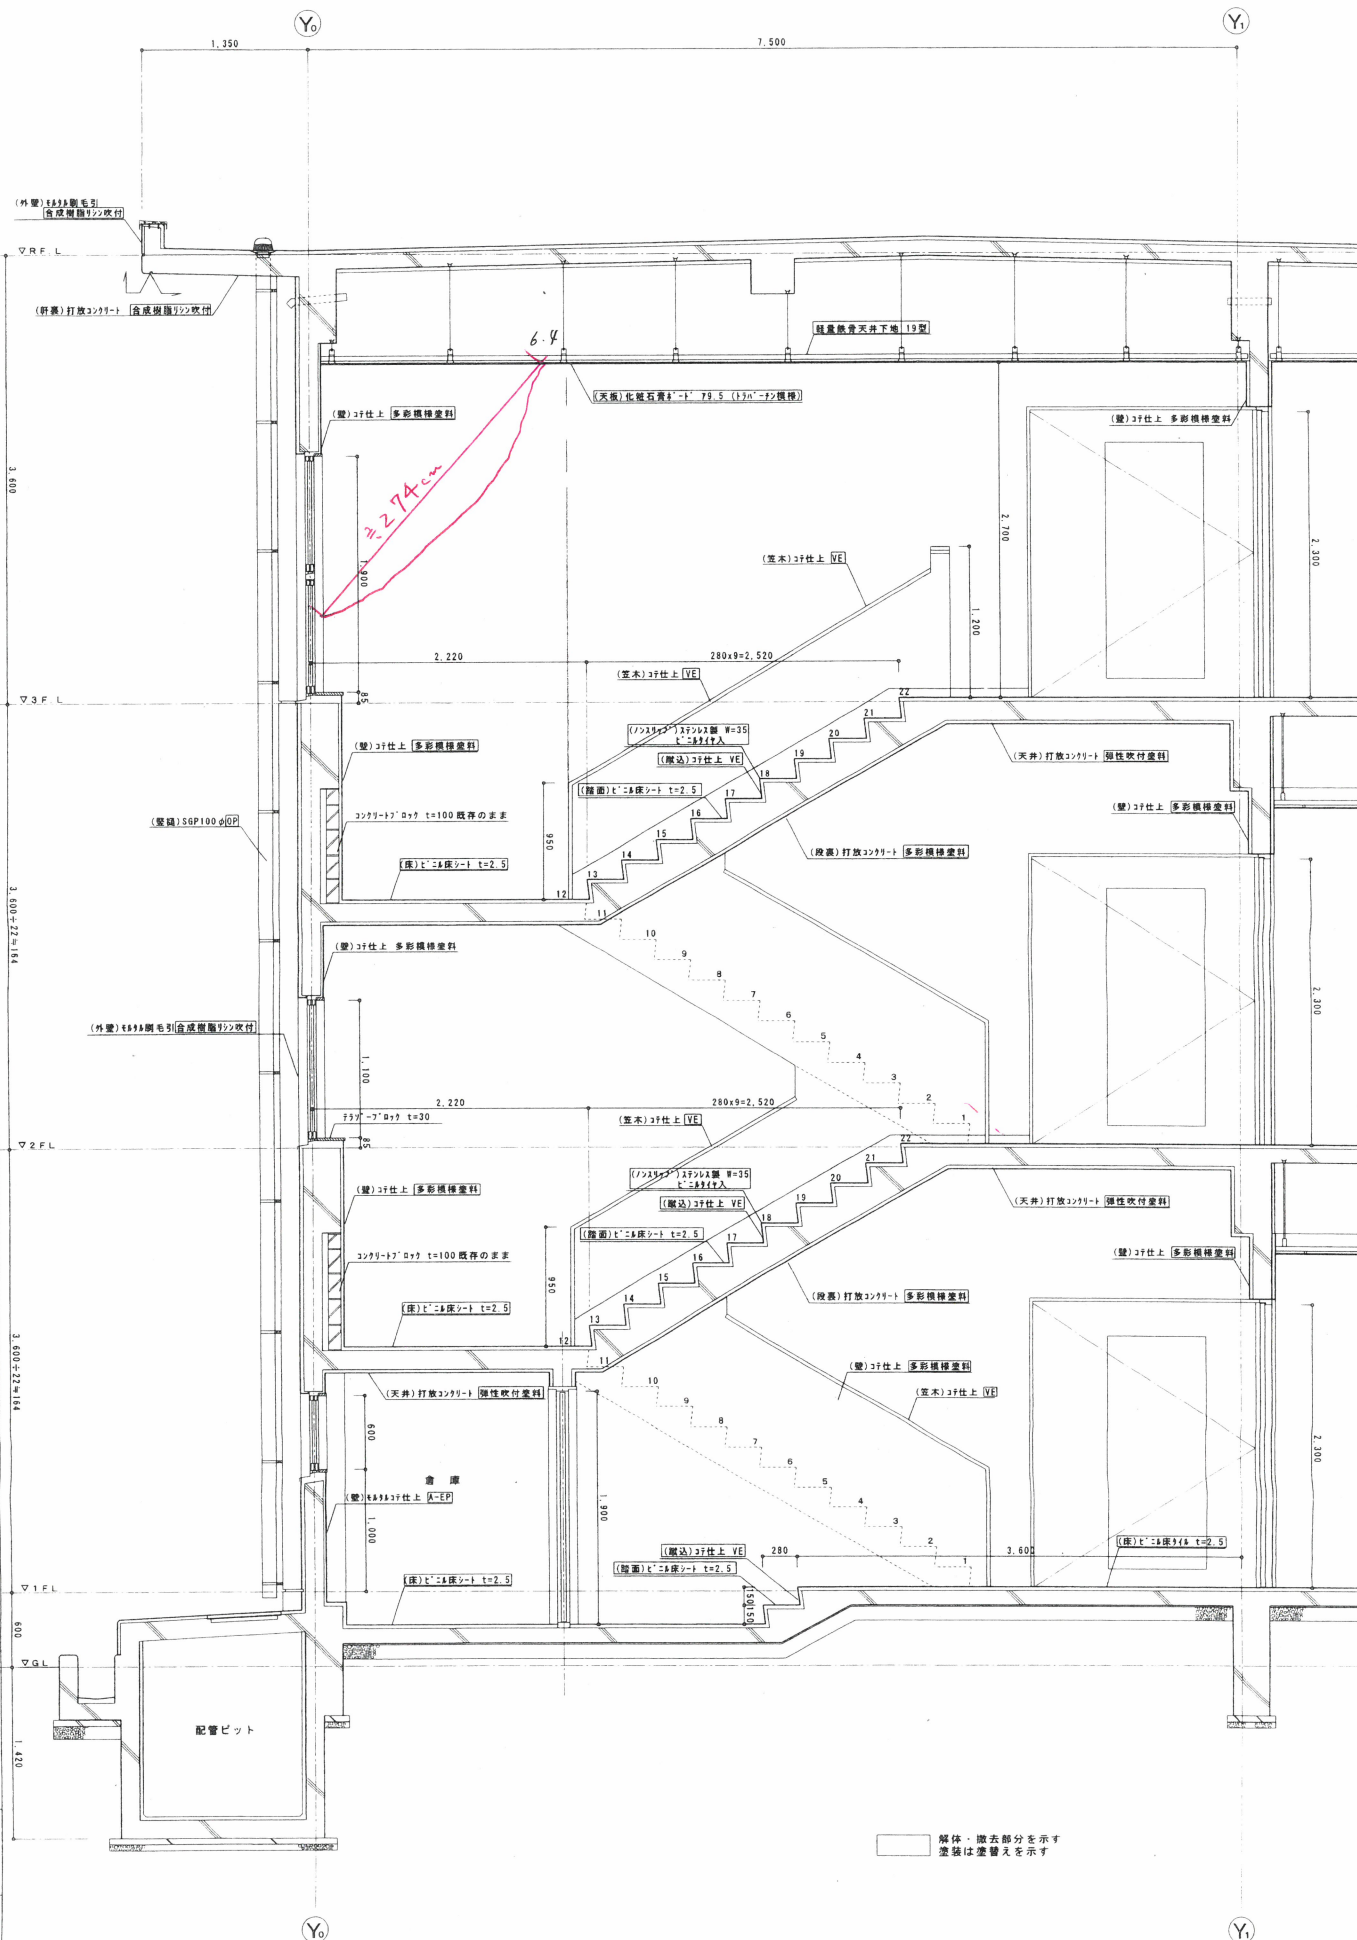

☐ 解体・撤去部分を示す
塗装は塗替えを示す

$\textcircled{Y_1}$ 